


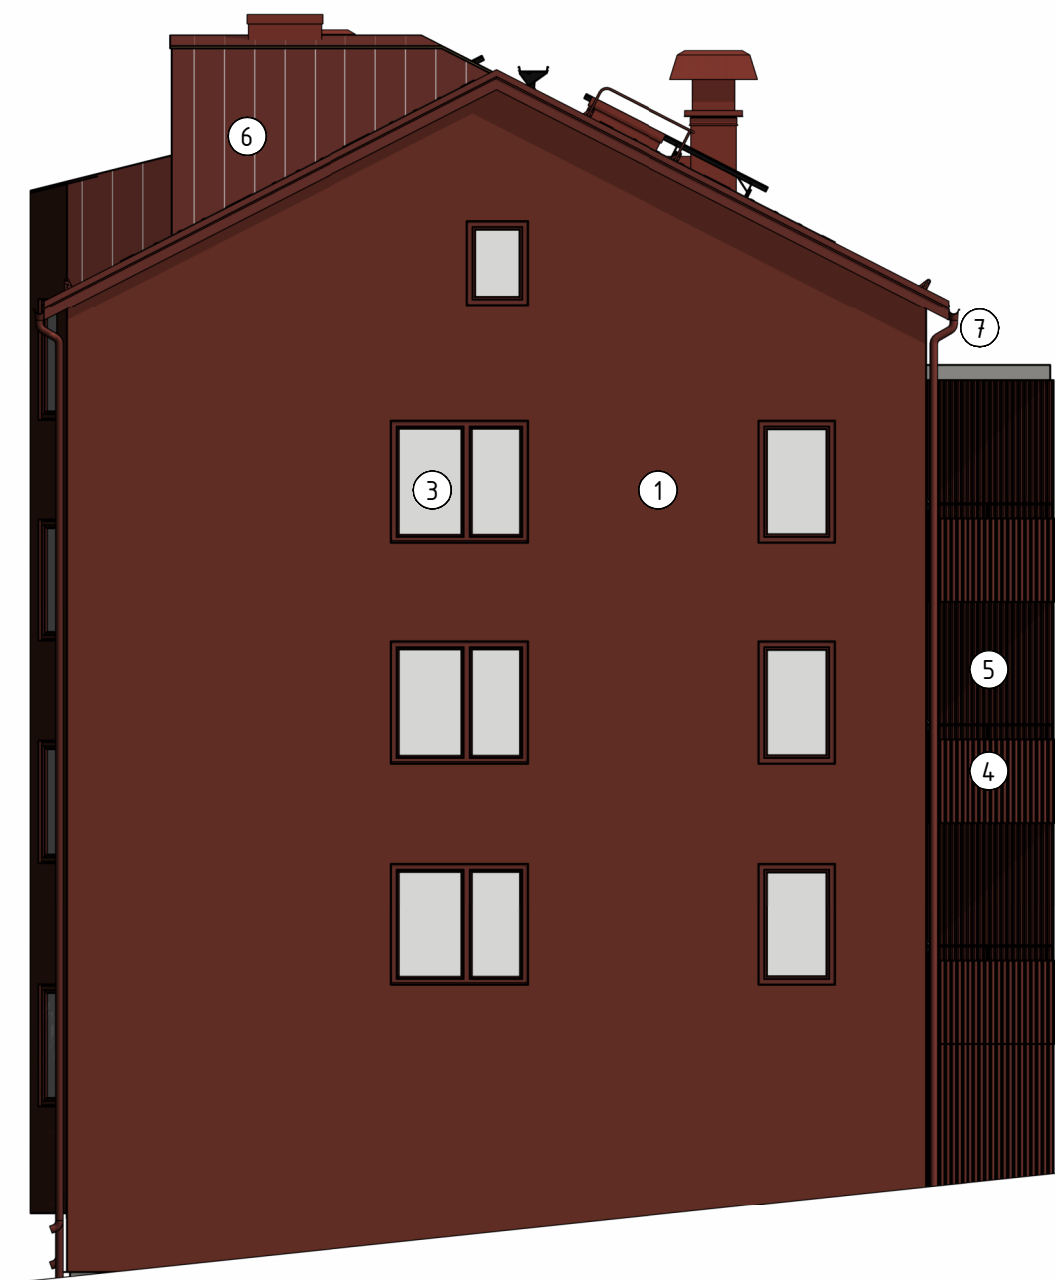


FASAD MOT ÖSTER
1 : 100 (A1)



FASAD MOT NORR
1 : 100 (A1)



FASAD MOT VÄSTER
1 : 100 (A1)

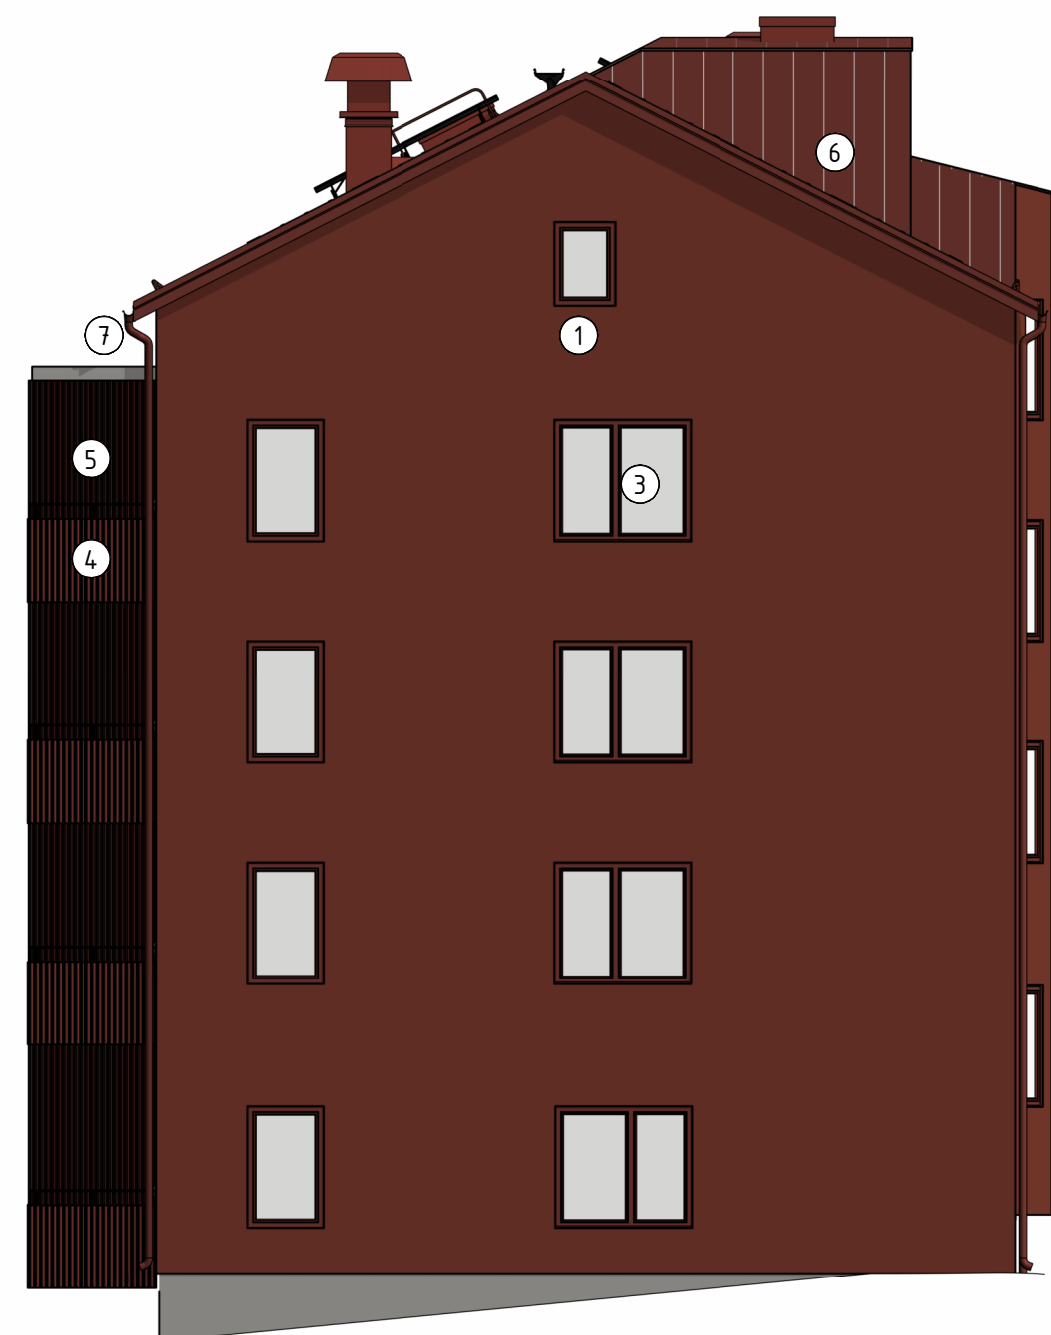


FASAD MOT SÖDER
1 : 100 (A1)

FÖRKLARINGAR

MÅTT ANGES I MILLIMETER.
PLUSHÖJDER I METER.

POSNR	FASADBESKRIVNING
1	PUTS, STO 16127 RÖD (CA NCS S 5030-Y80R)
2	VAKANT
3	PARTIER, FÖNSTER, DÖRRAR INKL. GÄRNINGAR, KULÖR: RAL 3009 (MÖRKRÖD)
4	BALKONGRÄCKEN I PROFILERAD SINUSPLÅT, KULÖR: RAL 3009 (MÖRKRÖD)
5	SKÄRMVÄGG BALKONG I PROFILERAD SINUSPLÅT, KULÖR: RAL 3009 (MÖRKRÖD)
6	BANDTÄCKNING, PL 22 (MÖRKRÖD)
7	TAKAVATTNING, TAKSÄKERHET, RÖKLUCKOR INKL. GÄRNINGAR, KULÖR: RAL 3009 (MÖRKRÖD)
8	TRÄPARTI, VITPIGMENTERAD EK (CA NCS S 2020-Y40R)
9	BETONGSOCKEL

HÄNVISNINGAR

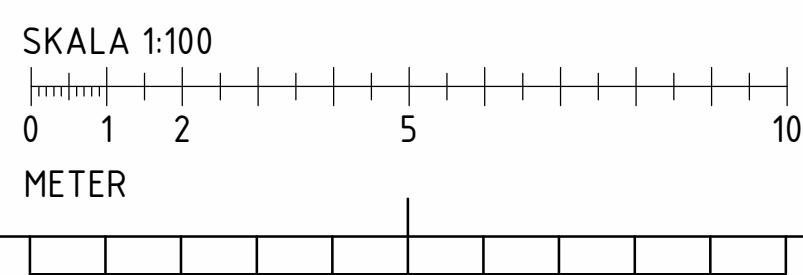

BYTT	ÄNDRINGEN AVSER	DATUM	SID
FASTIDET	KV. ÅNN 7		
HUS	B		
ADRESS	ÅRSTAVÄGEN 110, 12058 ÅRSTA		
BYGGLOVSHANDLING			
NY-, OM- ELLER TILLBYGGNAD			
FASADER			
ANSVARIG N.LILJEBE	HANDLÄGGARE H.SANDKVIST	BITAD AV M. NILSSON	
DATUM 2024-09-06	PROJEKTNUMMER 24014		
SKALA (A1) 1 : 100	RITINGSNUMMER A-40-3-B1001	REV.	