

FÖRRÅDSSFÖRTECKNING

FÖRRÅD per LGH			
LGH	Plats	Area	Storlek LGH

1-1001	K	4 m²	4 RoK
1-1101	K	2 m²	2 RoK
1-1102	L	5 m²	4 RoK
1-1103	P10	1 m²	1 RoK
1-1104	L	3 m²	3 RoK
1-1201	K	2 m²	2 RoK
1-1202	K	4 m²	4 RoK
1-1203	L	2 m²	2 RoK (1p)
1-1204	L	3 m²	3 RoK
1-1301	K	2 m²	2 RoK
1-1302	K	4 m²	4 RoK
1-1303	L	2 m²	2 RoK (1p)
1-1304	L	3 m²	3 RoK
1-1401	K	2 m²	2 RoK
1-1402	K	4 m²	4 RoK
1-1403	L	2 m²	2 RoK (1p)
1-1404	L	3 m²	3 RoK
1-1501	K	2 m²	2 RoK
1-1502	K	4 m²	4 RoK
1-1503	L	2 m²	2 RoK (1p)
1-1504	L	3 m²	3 RoK
1-1601	K	4 m²	4 RoK
1-1602	K	2 m²	2 RoK (1p)
1-1603	K	4 m²	4 RoK
2-1001	K	1 m²	1 RoK
2-1002	K	4 m²	4 RoK
2-1003	K	4 m²	4 RoK
2-1004	K	1 m²	1 RoK
2-1101	K	1 m²	1 RoK
2-1102	K	4 m²	4 RoK
2-1103	K	4 m²	4 RoK
2-1104	K	1 m²	1 RoK
2-1201	K	2 m²	1 RoK
2-1202	K	4 m²	4 RoK
2-1203	K	4 m²	4 RoK
2-1204	K	2 m²	2 RoK (1p)
2-1301	K	2 m²	1 RoK
2-1302	P10	3 m²	4 RoK
2-1303	K	4 m²	4 RoK
2-1304	K	1 m²	1 RoK
2-1401	K	2 m²	1 RoK
2-1402	K	4 m²	4 RoK
2-1403	K	4 m²	4 RoK
2-1404	K	1 m²	1 RoK
2-1501	K	2 m²	1 RoK
2-1502	K	4 m²	4 RoK
2-1503	K	4 m²	4 RoK
2-1504	K	1 m²	1 RoK
2-1601	K	5 m²	5 RoK
2-1602	K	4 m²	4 RoK
3-1001	L	1 m²	2 RoK (1p)
3-1002	L	4 m²	4 RoK
3-1003	K	3 m²	3 RoK
3-1101	K	4 m²	4 RoK
3-1102	L	1 m²	2 RoK (1p)
3-1103	L	5 m²	4 RoK
3-1104	K	3 m²	3 RoK
3-1201	K	4 m²	4 RoK
3-1202	L	1 m²	2 RoK (1p)
3-1203	L	5 m²	4 RoK
3-1204	K	4 m²	3 RoK
3-1301	K	4 m²	4 RoK
3-1302	L	1 m²	2 RoK (1p)
3-1303	L	5 m²	4 RoK
3-1304	K	3 m²	3 RoK
3-1401	K	4 m²	4 RoK
3-1402	L	1 m²	2 RoK (1p)
3-1403	L	5 m²	4 RoK
3-1404	K	3 m²	3 RoK
3-1501	K	4 m²	4 RoK
3-1502	L	1 m²	2 RoK (1p)
3-1503	L	5 m²	4 RoK
3-1504	K	3 m²	3 RoK
3-1601	K	4 m²	4 RoK
3-1602	K	2 m²	2 RoK (1p)
3-1603	L	4 m²	4 RoK
3-1604	K	3 m²	3 RoK
3-1701	K	4 m²	4 RoK
4-1001	K	2 m²	2 RoK (1p)
4-1101	K	3 m²	3 RoK


FÖRRÅD per LGH			
LGH	Plats	Area	Storlek LGH

4-1102	K	4 m²	4 RoK
4-1201	K	3 m²	3 RoK
4-1202	K	4 m²	4 RoK
4-1301	K	3 m²	3 RoK
4-1302	K	4 m²	4 RoK
4-1401	K	3 m²	3 RoK
4-1402	K	4 m²	4 RoK
4-1501	K	3 m²	3 RoK
4-1502	K	4 m²	4 RoK
4-1601	K	3 m²	3 RoK
4-1602	K	4 m²	4 RoK
4-1701	K	5 m²	5 RoK
4-1702	K	3 m²	3 RoK


ANTAL FRD: 93

AVFALLSHANTERING

DISPONERING OCH PLACERING AV MILJÖRUM

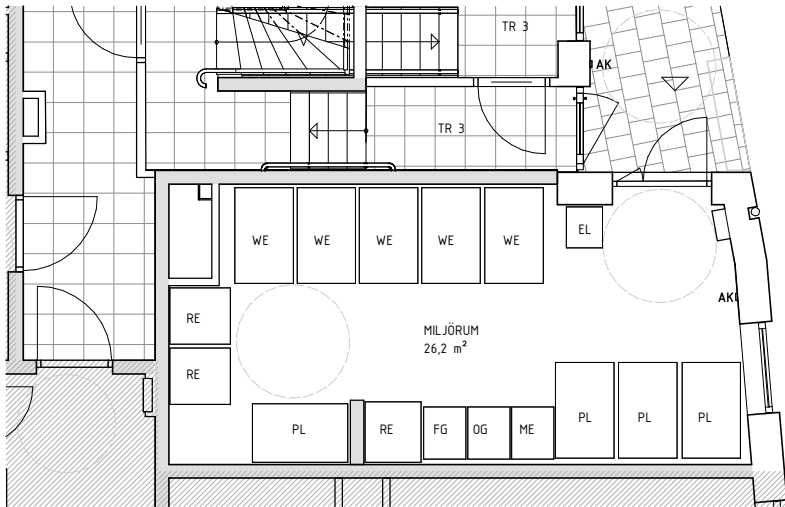

DISPONERING OCH PLACERING AV SOPSUGSNEDKAST

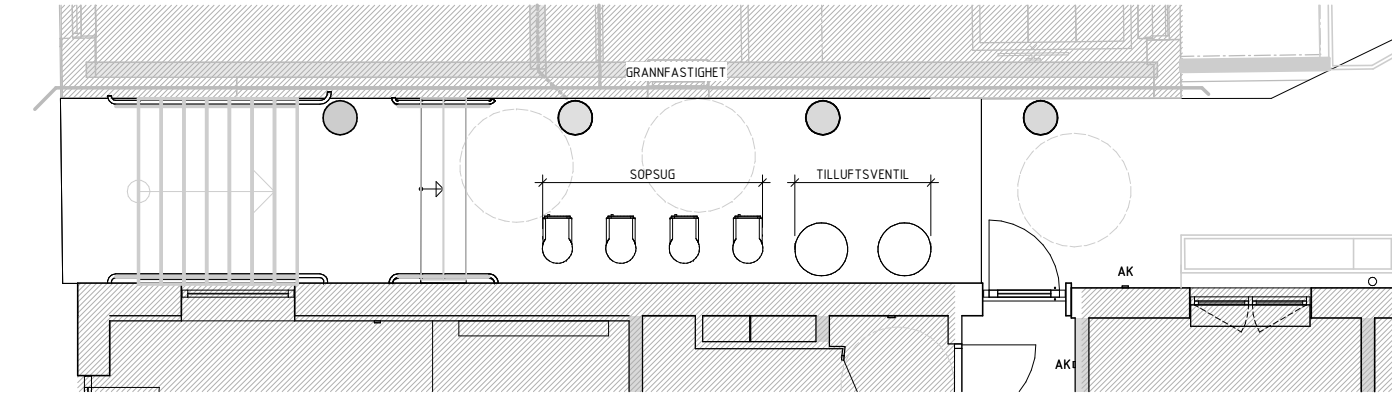

DIMENSIONERING AV MILJÖRUM

Dimensionering av miljörumsfractioner enligt handboken 'Projektera och bygg för god avfallshantering-Riktlinjer vid om- och nybyggnationer'.

Grundinformation

Projektnamn	Passionsfrukten 3
Projektnummer	
Antal lägenheter samt lokaler per miljörum (93 LGH +2 LOKALER):	95

Instruktioner

- Sopsug på gården är konstruerat för restavfall samt matavfall

Avfallsfraktion	Liter per vecka och lägenhet, ca	Liter/vecka	Rekommenderat hämtningsintervall I (ggr/vecka)	Vald hämtningsintervall (ggr/vecka)	Rekommenderad kärstorlek (liter)	Vald kärstorlek (liter)	Antal kär (st.)	
Returpapper (tidningar m.m.) (RE)	10	950	1	1	370	370	3	2,57
Pappersförpackningar inkl. wellpapp (WE)	35	3325	1	1	660	660	5	5,04
Plastförpackningar (PL)	25	2375	1	1	660	660	4	3,60
Metallförpackningar (ME)	2	190	1	1	190	190	1	1,00
Färgade glasförpackningar (FG)	2	190	1	1	190	190	1	1,00
Ofärgade glasförpackningar (OG)	1	95	1	1	190	190	1	0,50
Ljuskällor	0,10	9,5	0,25	1	29	29	0	0,33
Batterier	0,07	7	0,25	1	21	21	0	0,32
Mindre elektronik	0,10	9,5	0,25	1	29	29	0	0,33
Vakant (för tillkommande fraktion)	1	95	1	1	370	370		0,26
	76	7246						

DIMENSIONERING AV SOPSUG

Dimensionering av sopsugen enligt tabell nedan:

Fraktionstyp	Avfall/enhet
Restavfall	11[liter/lägenhet/dag]
Matavfall	1,4 [liter/lägenhet/dag]

FÖRKLARINGAR

- △ ENTRÉ
- TILLGÄNGLIGHETSMÅTT

- AK ARMBÅGSKONTAKT
- K FÖRRÅD I KÄLLARE
- L FÖRRÅD I LÄGENHET
- FRD FÖRRÅD

MILJÖRUMSFRAKTIONER:

- RE RETURPAPPER
- OG OFÄRGATGLAS
- FG FÄRGATGLAS
- WE WELLPAPP
- PL PLAST
- EL ELAVFALL
- ME METALLFÖRPACKNINGAR

FÖRESKRIFTER

-

HÄNVISNINGAR

A HANDLINGSFÖRTECKNING \_A-HFBL

BYGGLOVHANDLING

BET		ÄNDRINGEN AVSER	DATUM	SIGN
<b>LINDBERG STENBERG</b> ARKITEKTER		<b>Aros Bostad</b> Adress Adress Tel 08-xx		
<input checked="" type="checkbox"/> A Lindberg Stenberg Arkitekter <input type="checkbox"/> A Lindberg Stenberg Arkitekter AB		Kv Passionsfrukten 3 TEGELWIK SÖDERMALM FÖRRÅDSAMMANSTÄLLNING OCH AVFALLSHANTERING		
KONSTRUERAD FB		PROJEKTERAD AR01		A3 1:100 SKALA A1 1:50
DATUM 2024-06-04		ANSVARIG Johanna Pålstedt		REV A-40.0-004