

En utvändig trappa
krävs om höjden
mellan
fönsterkarmen och
markytan överstiger
2 meter.

BYGGNAD 2

BOTTENVÅNING

FÖRKLARING

- BRANDCELLSGRÄNS EI 30
- UTRYMNINGSRIKTNING
- VÄGLEDANDE MARKERING
- SPIRALTRAPPA
- NÖDBELYSNING


BRANDSKYDDSSKISS



Sam Bader
Handläggare

2023-11-27
Datum

BYGGNAD 2

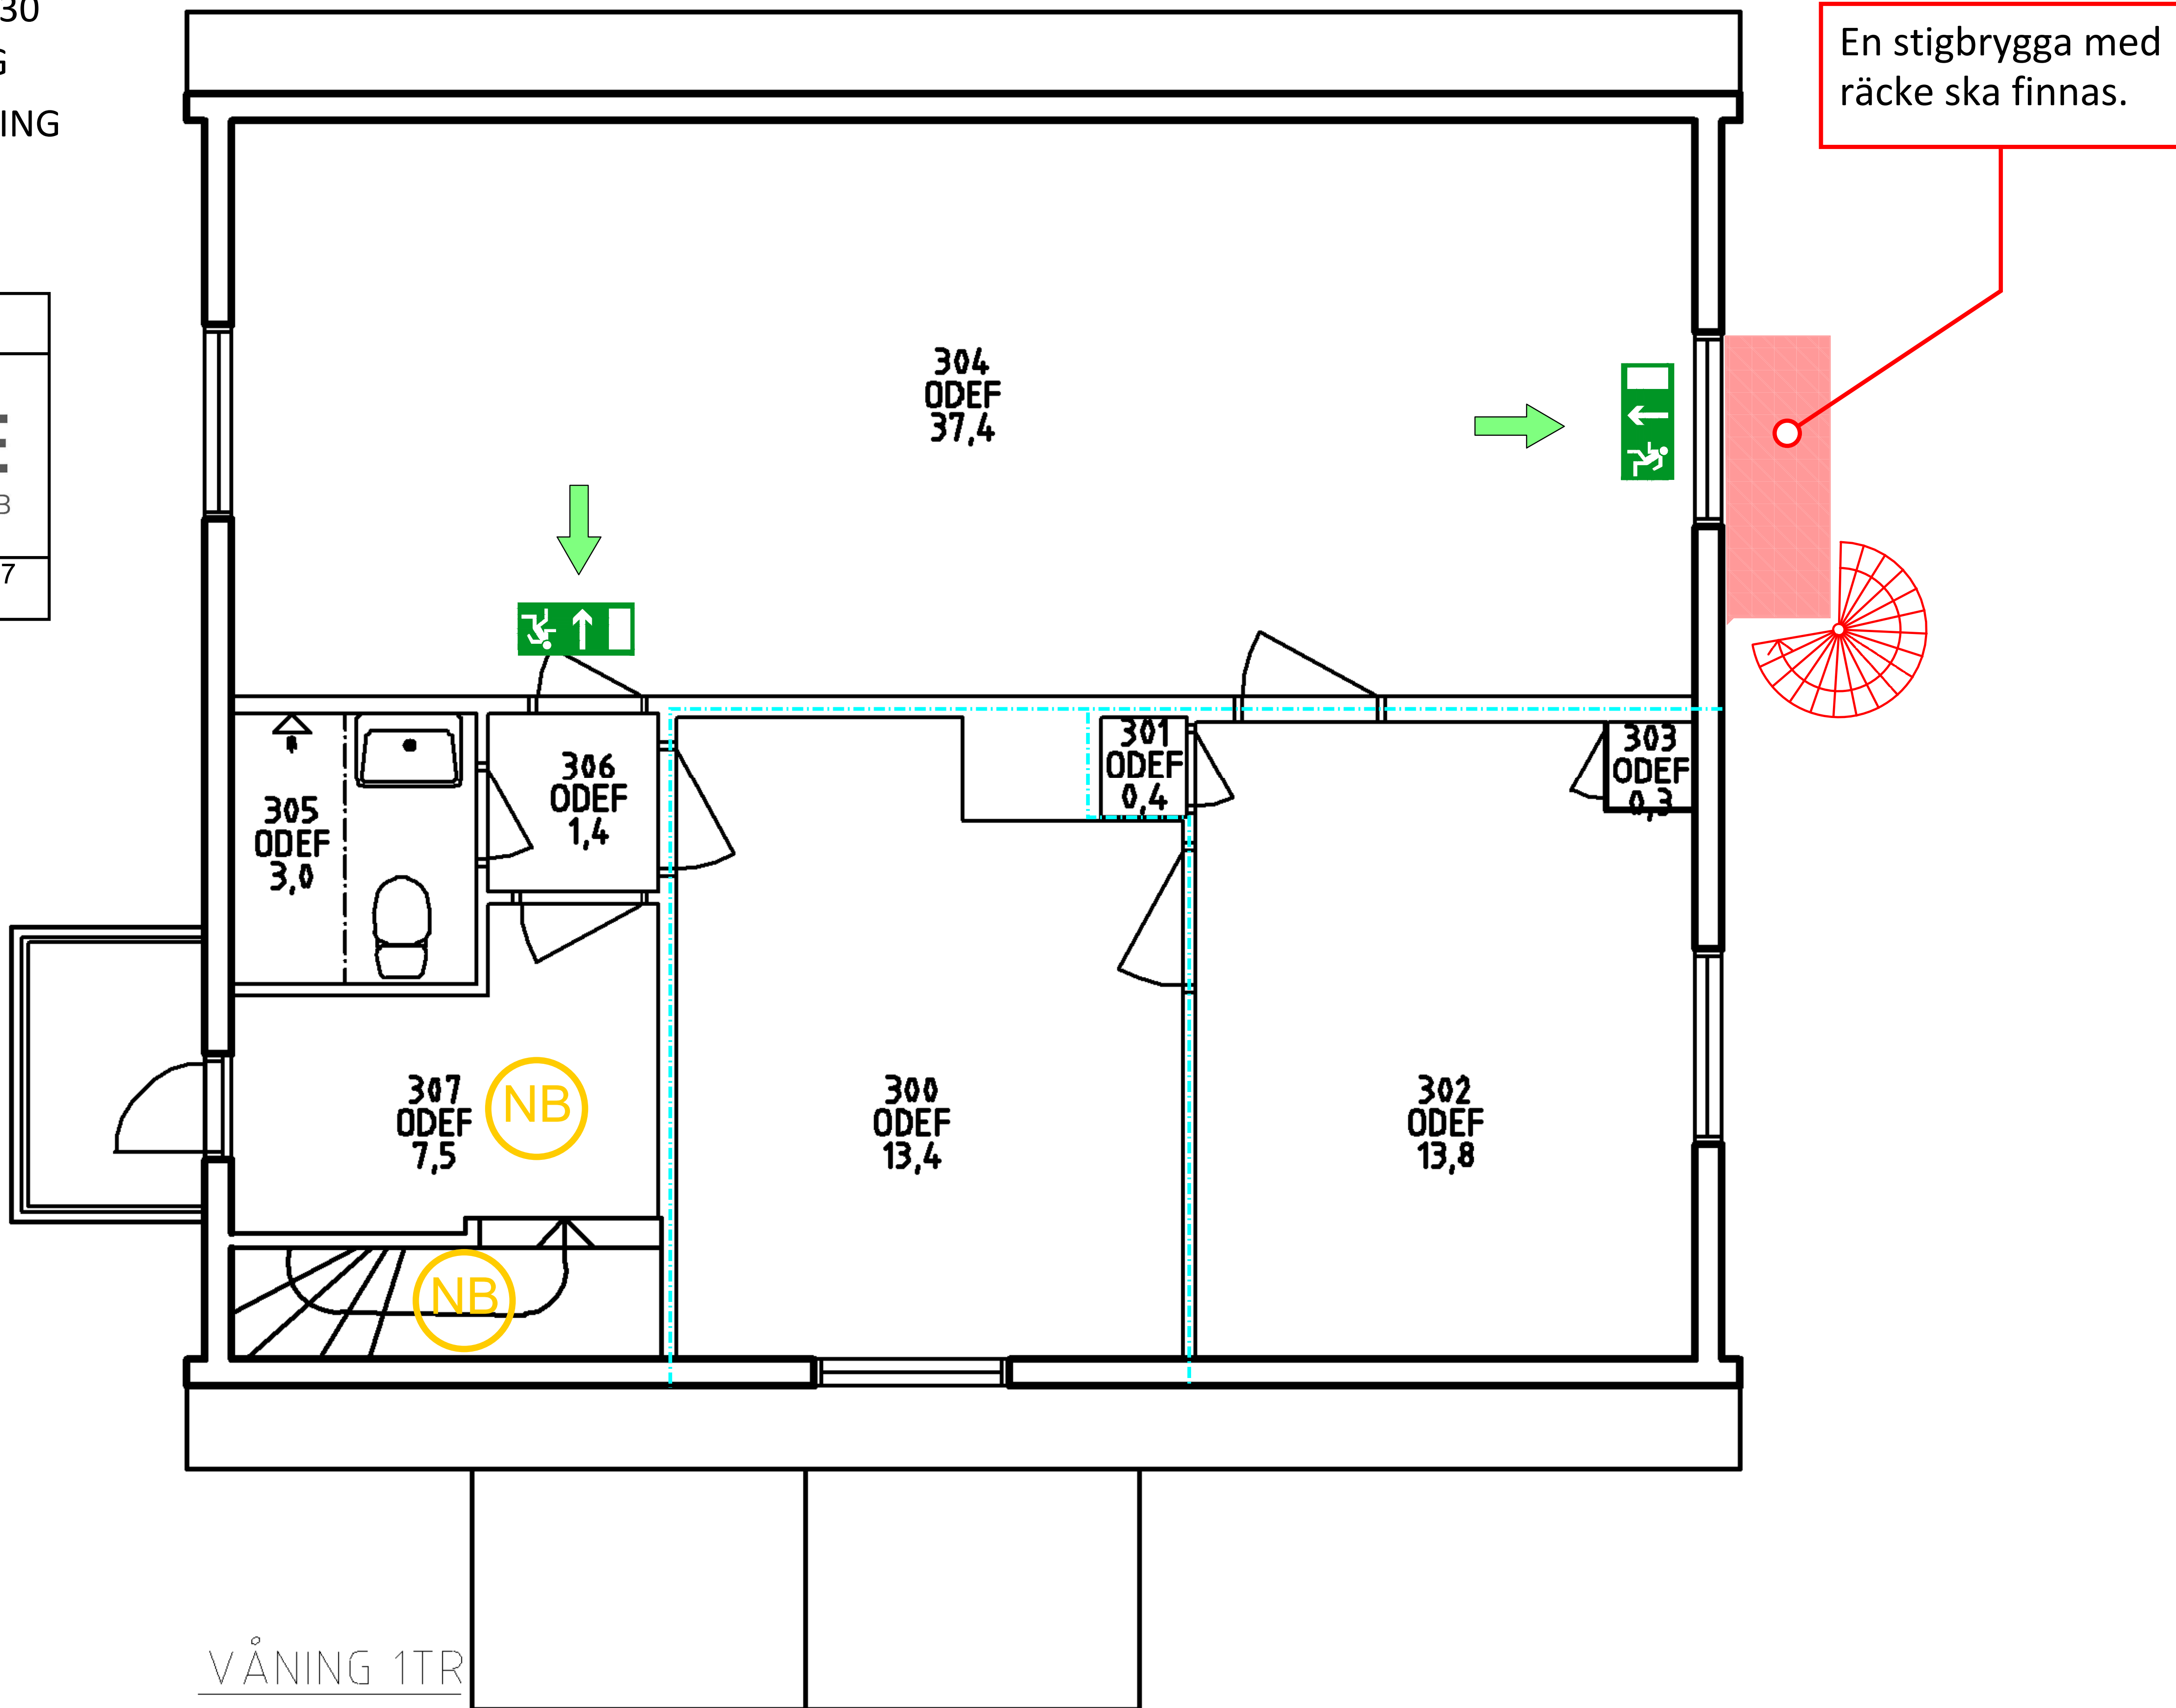

VÅNING 1TR

- FÖRKLARING
- BRANDCELLSGRÄNS EI 30
 - UTRYMNINGSRIKTNING
 - VÄGLEDANDE MARKERING
 - SPIRALTRAPPA
 - NÖDBELYSNING

BRANDSKYDDSSKISS



VERIFIRE

Brandskyddsprojektering AB


Sam Bader

Handläggare

2023-11-27

Datum

BYGGNAD 2

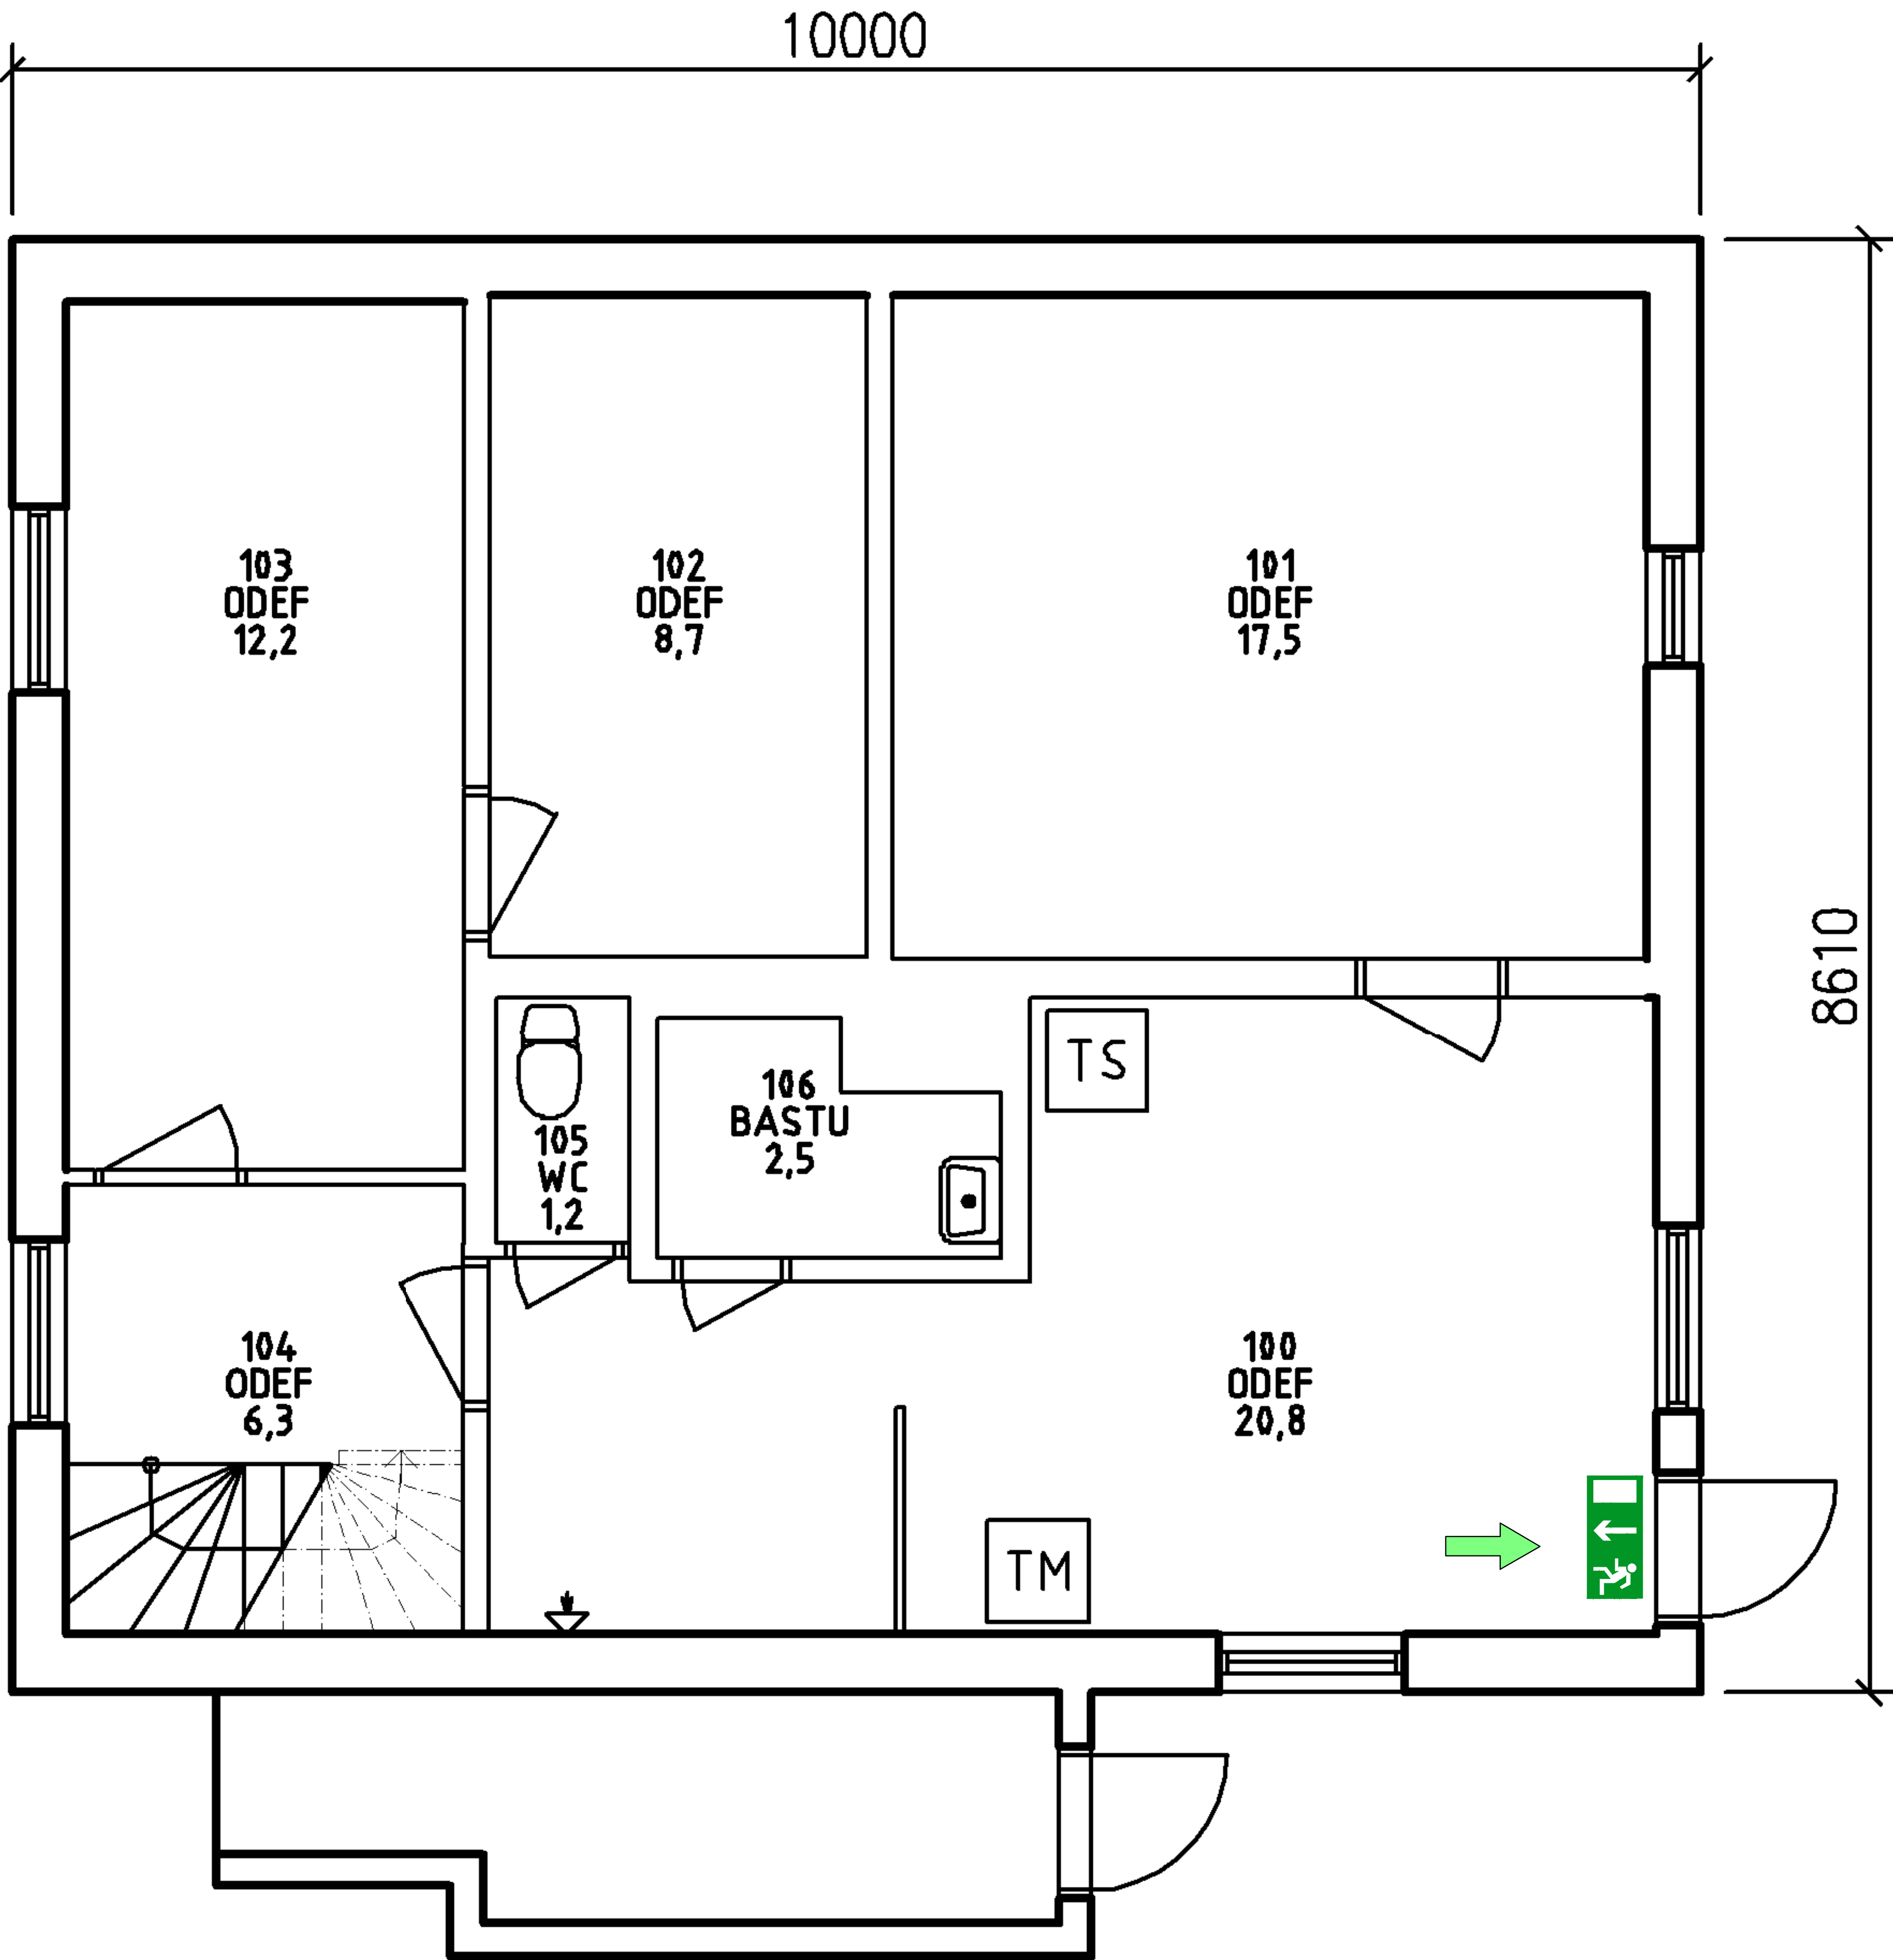


KÄLLARVÅNING

FÖRKLARING

- BRANDCELLSGRÄNS EI 30
- UTRYMNINGSRIKTNING
- VÄGLEDANDE MARKERING
- SPIRALTRAPPA
- NÖDBELYSNING

BRANDSKYDDSSKISS

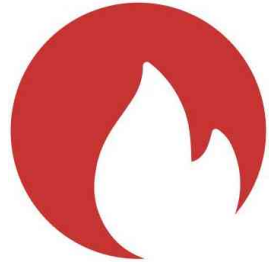

VERIFIRE

Brandskyddsprojektering AB

Sam Bader


Handläggare

2023-11-27

Datum

BYGGNAD 3

En utvändig trappa krävs om höjden mellan fönsterkarmen och markytan överstiger 2 meter.

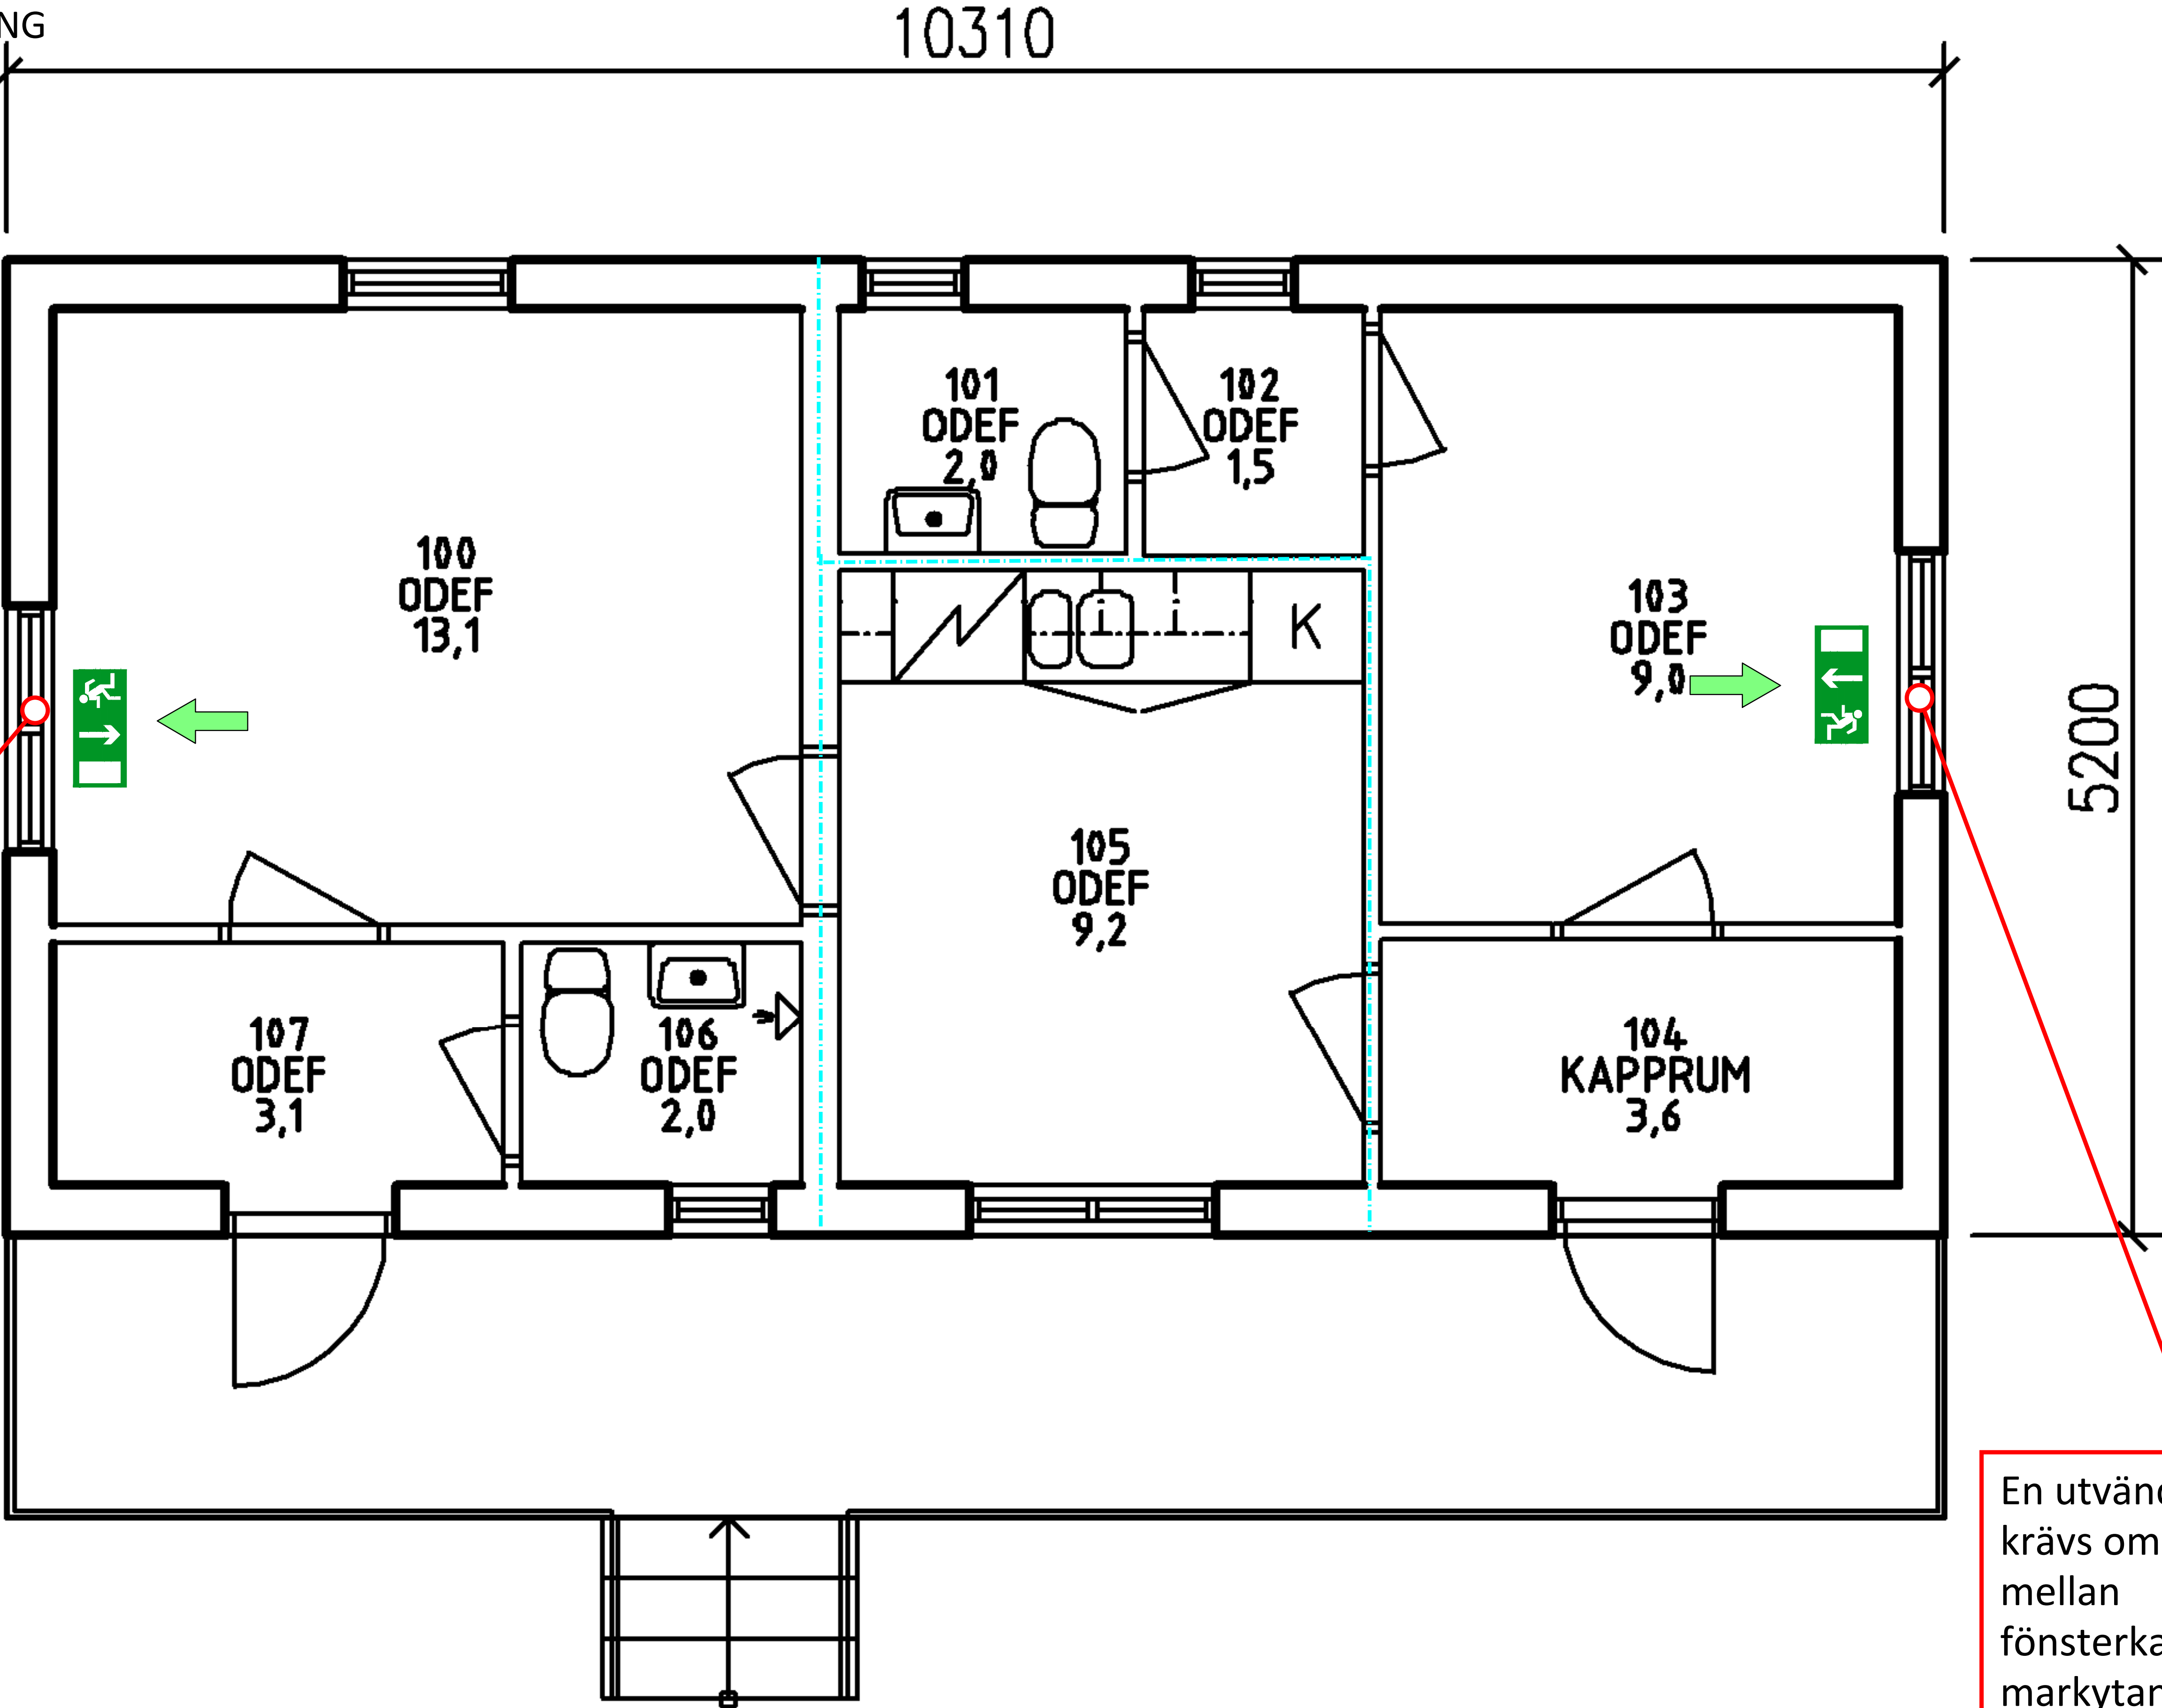


En utvändig trappa krävs om höjden mellan fönsterkarmen och markytan överstiger 2 meter.

En utvändig trappa
krävs om höjden
mellan
fönsterkarmen och
markytan överstiger
2 meter.

Minsta fria
öppningsbredd på
fönster ska vara
0,5 meter.

BYGGNAD 1

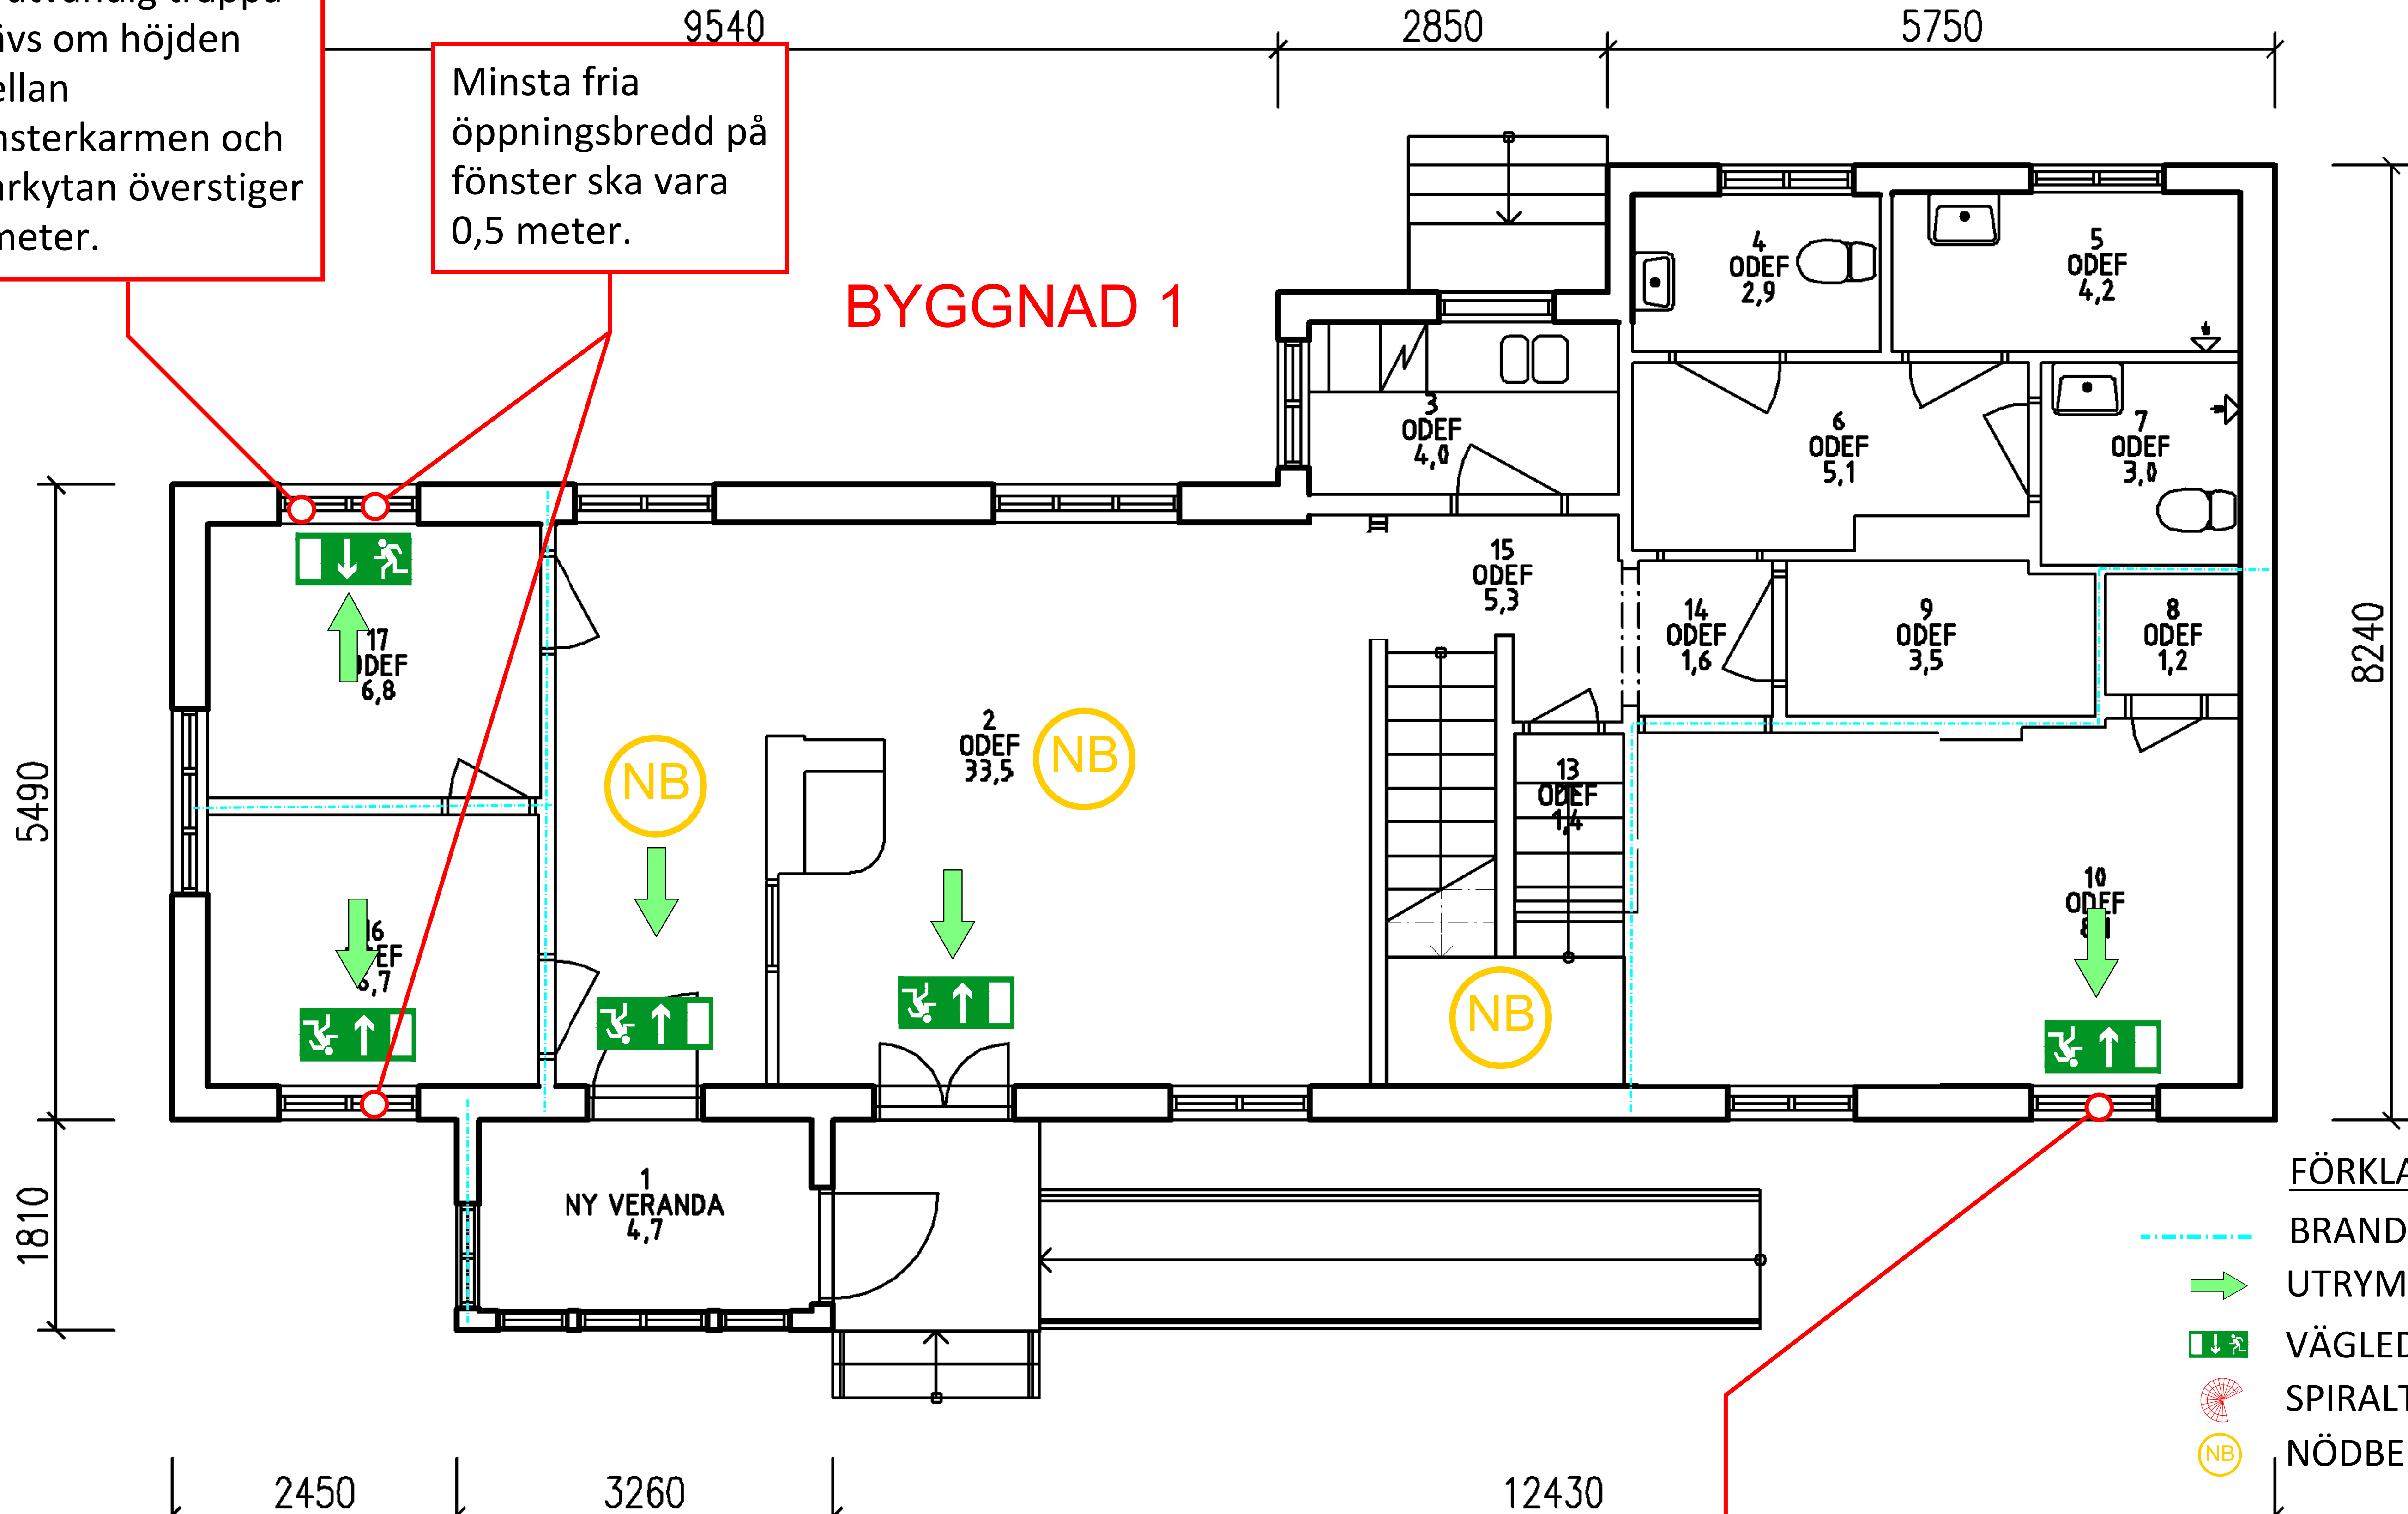

FÖRKLARING

- BRANDCELLSGRÄNS EI 30
- UTRYMNINGSRIKTNING
- VÄGLEDANDE MARKERING
- SPIRALTRAPPA
- NÖDBELYSNING

BOTTENVÅNING

Minsta fria
öppningsbredd på
fönster ska vara
0,5 meter.

BRANDSKYDDSSKISS




Sam Bader
Handläggare
2023-11-27
Datum

FÖRKLARING

- BRANDCELLSGRÄNS EI 30
- UTRYMNINGSRIKTNING
- VÄGLEDANDE MARKERING
- SPIRALTRAPPA
- NÖDBELYSNING

BYGGNAD 1

BRANDSKYDDSSKISS

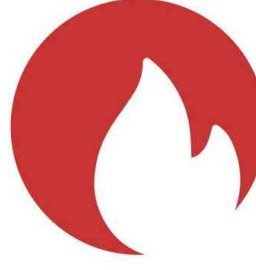
 **VERIFIRE**
Brandskyddsprojektering AB

Sam Bader
Handläggare

2023-11-27
Datum

Minsta fria öppningsbredd på fönster ska vara 0,5 meter.

En stigbrygga med räcke ska finnas.

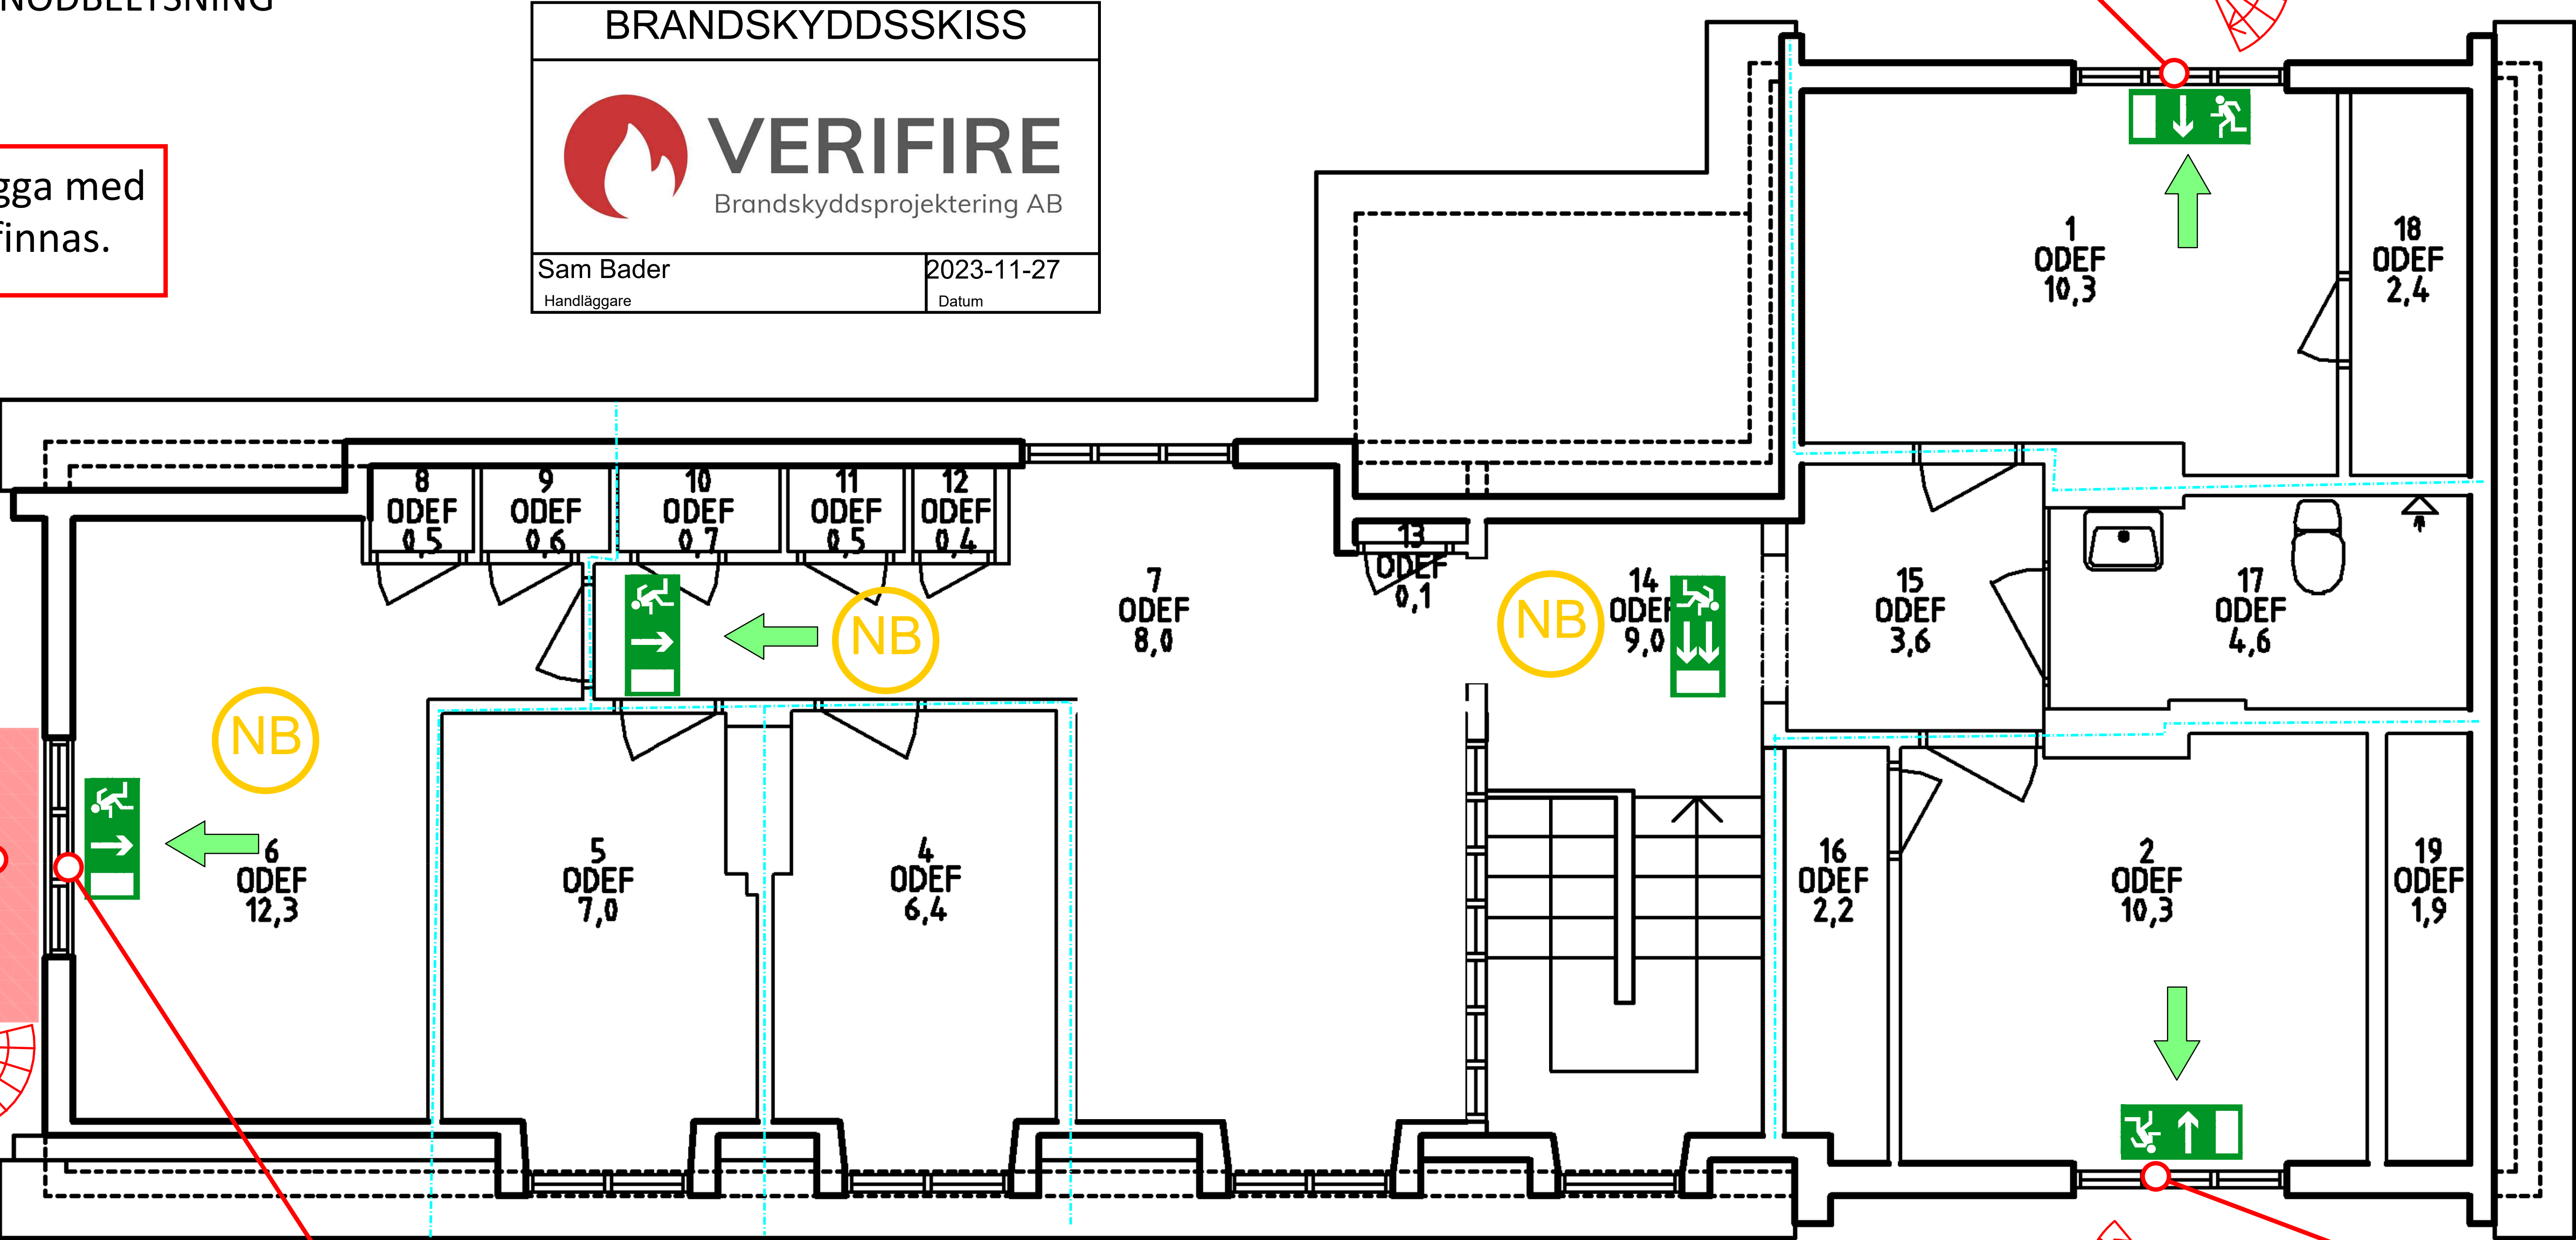

VÅNING 1 TR

Minsta fria öppningsbredd på fönster ska vara 0,5 meter.

Minsta fria öppningsbredd på fönster ska vara 0,5 meter.

FÖRKLARING

- BRANDCELLSGRÄNS EI 30
- UTRYMNINGSRIKTNING
- VÄGLEDANDE MARKERING
- SPIRALTRAPPA
- NÖDBELYSNING

BYGGNAD 1

BRANDSKYDDSSKISS



VERIFIRE

Brandskyddsprojektering AB


Sam Bader

Handläggare

2023-11-27

Datum

FÖRSTÄRKES

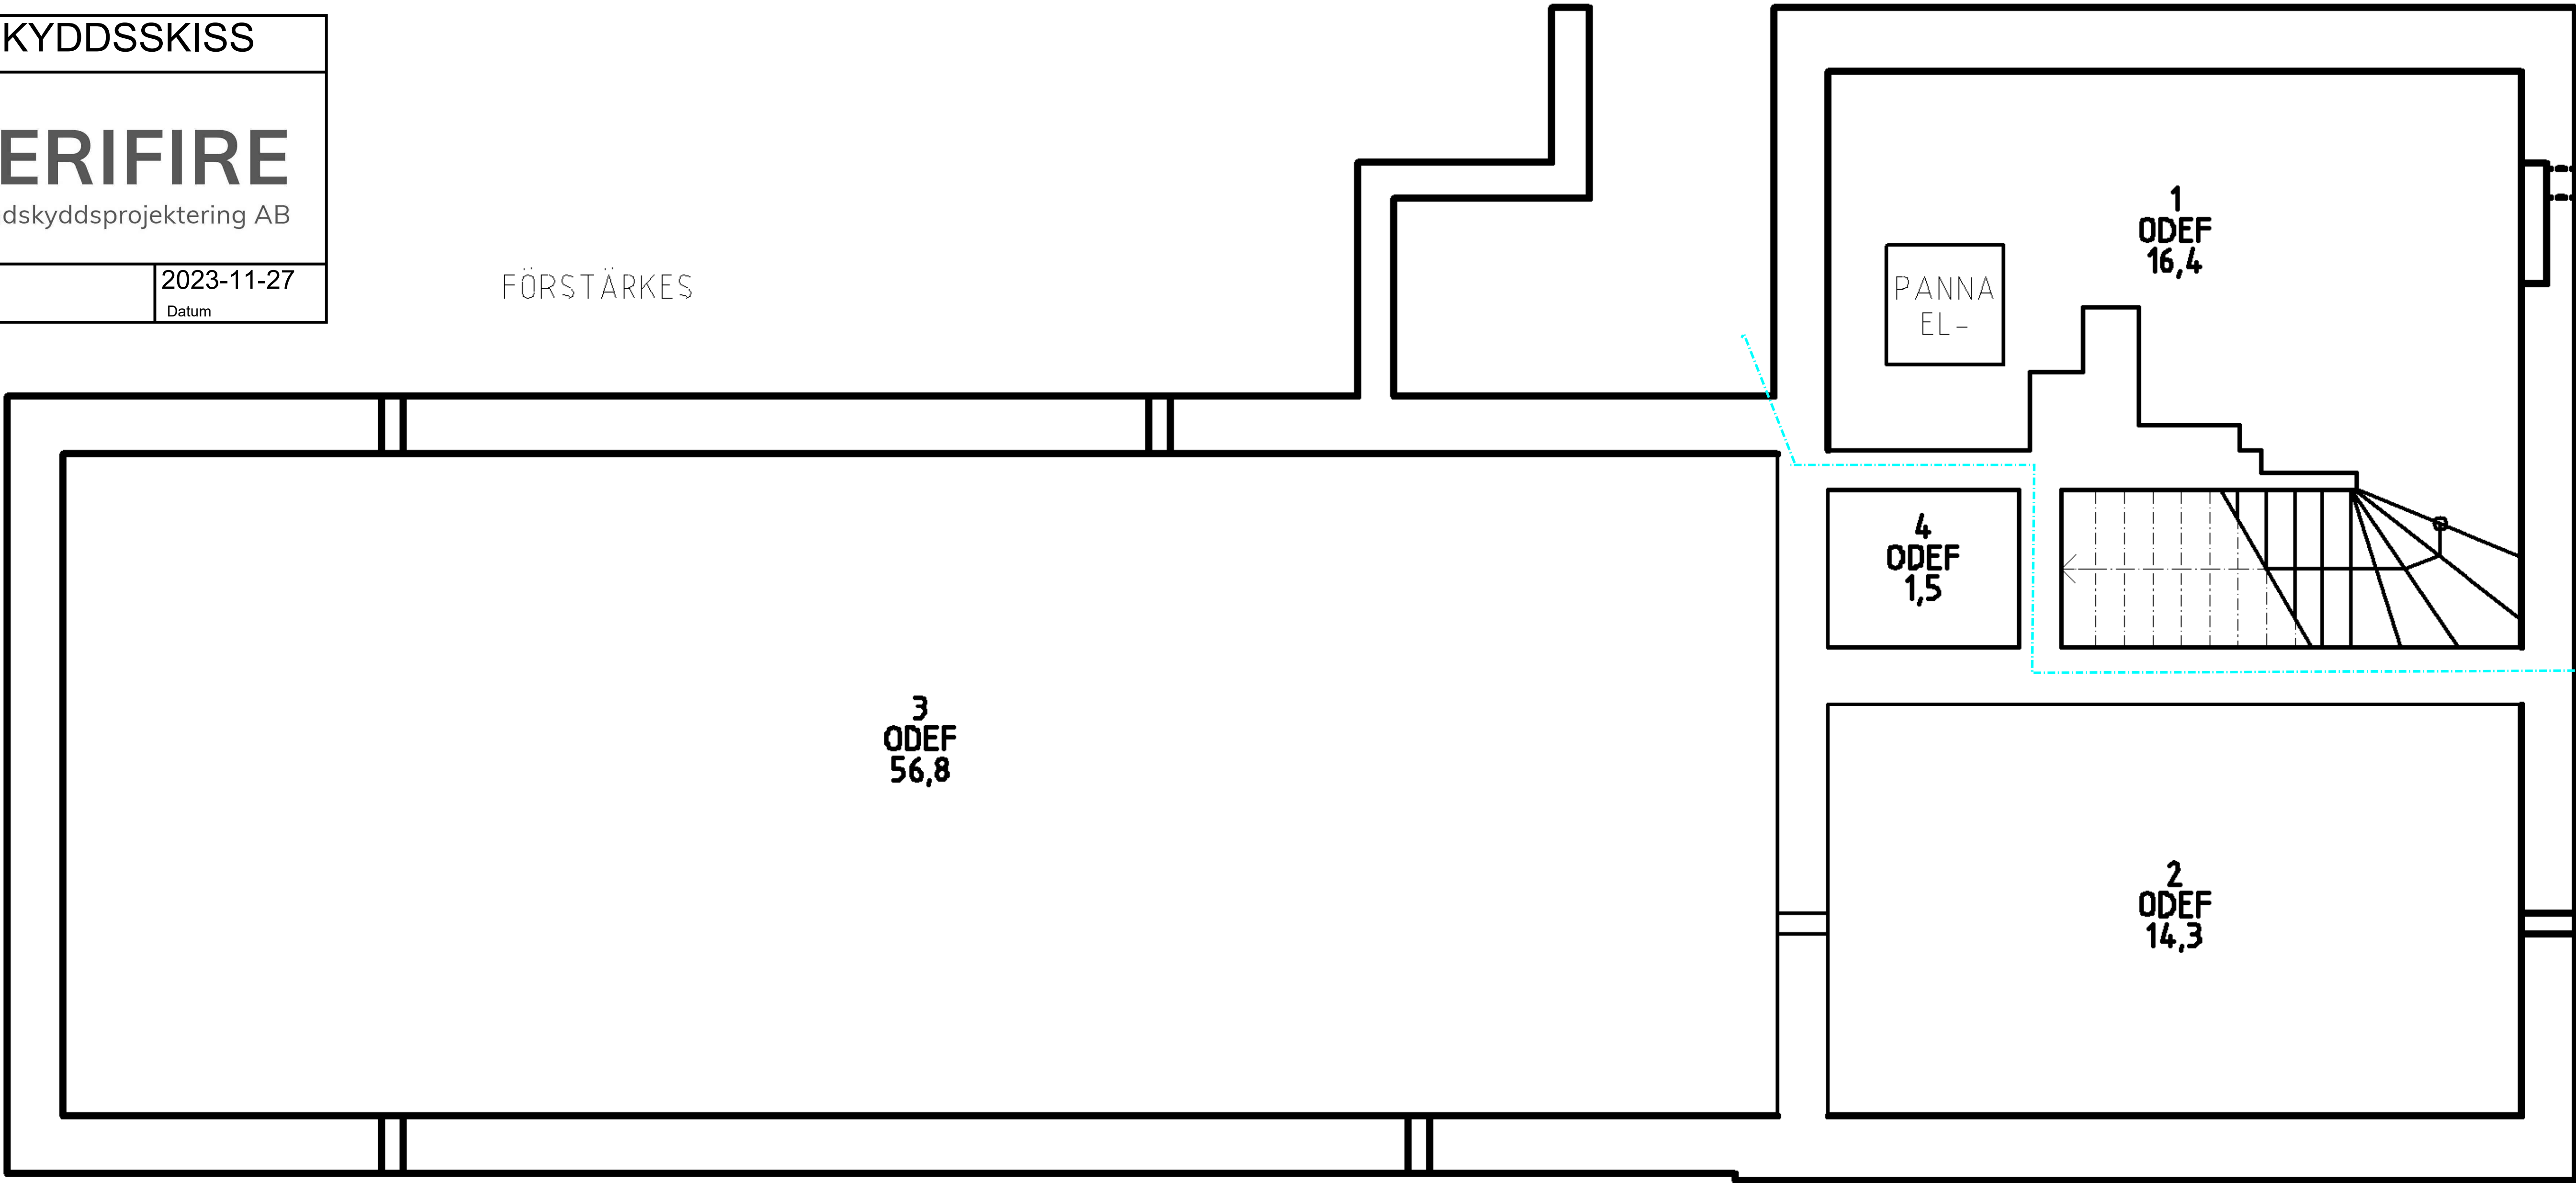

KÄLLARVÅNING