



XREF:

LAGER: SB11

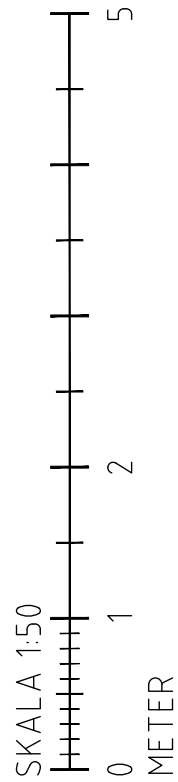

+29,985

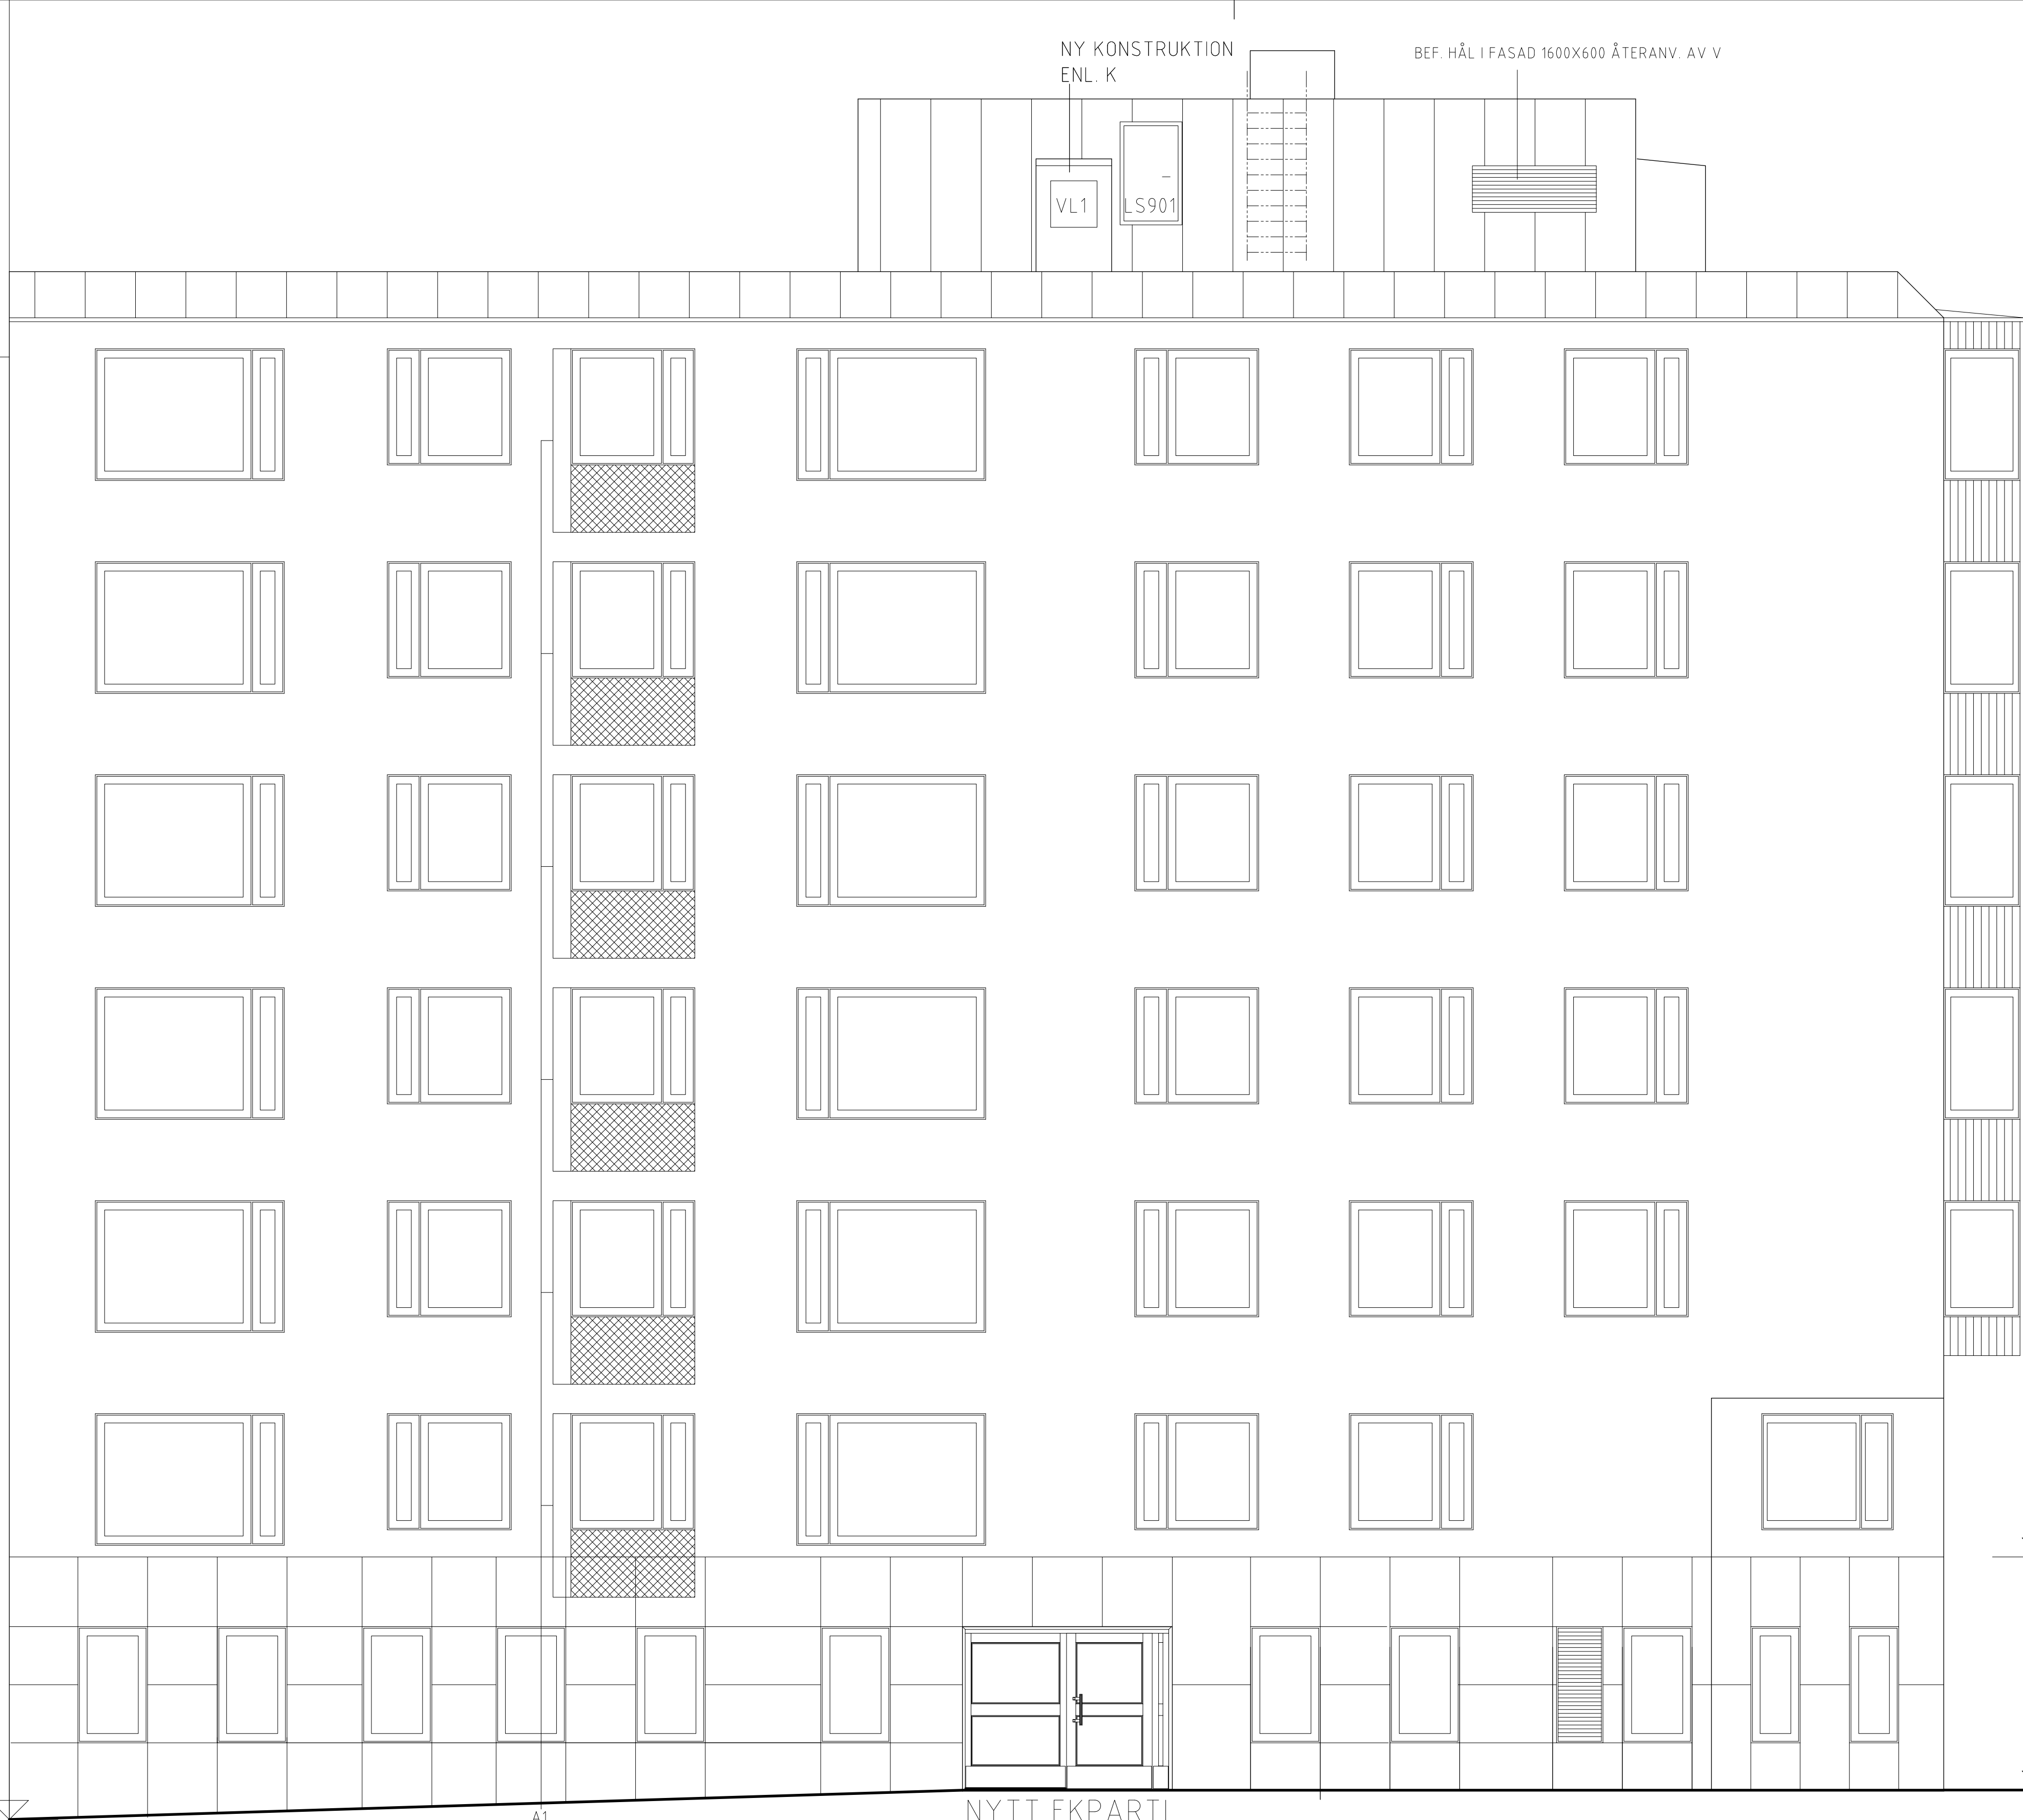

NYTT EKPARTI

A1  
RIVNING FÖR PASSAGE UNDER  
BYGGTID  
FÖNSTER INKL. FÖNSTERBÄNK  
DEMONTERAS FÖR ÅTERMONT.  
STENSKIVOR FASAD  
DEMONTERAS FÖR ÅTERMONT.  
RIVNING BRÖSTNING NED TILL  
OK. BTG SE K + RAMBESKR.

ÅTERUPPBYGGNAD BRÖSTNING  
SE K + RAMBESKR.  
FÖNSTER OCH FÖNSTERBÄNK  
ÅTERMONTERAS  
STENSKIVOR ÅTERMONTERAS

+32,850

+32,925

+35,675

+38,425

+41,175

+43,925

+46,675

FÖRKLARINGAR

FÖRESKRIFTER

HÄNVISNINGAR

VL1 SE DÖRRFÖRTECKNING A

ÖVRIGA FÖRKLARINGAR OCH  
FÖRESKRIFTER SE RITN.  
A-40.1-10100 SAMT  
TAKBESKRIVNING

BET	ANT	ÄNDRINGEN AVSER	DATUM	SIGN	
RITNINGENS STATUS					
BYGGHANDLING					
EM EINAR MATTSSON					
NOTING					
ARKITEKTUR					
FASTIGHET OCH PROJEKTNAMN					
KV. GULLVIVAN 9					
FLERBOSTADSHUS RÖT					
PROJEKTNUMMER					
5395					
A	ELSA NOTSTRAND	TEL	070-6565068	MAIL	ELSA.NOTSTRAND@NOTING.SE
K	ADRESS-K	TEL		MAIL	
V	ADRESS-V	TEL		MAIL	
VS	ADRESS-VS	TEL		MAIL	
E	ADRESS-EL	TEL		MAIL	
L	ADRESS-L	TEL		MAIL	
UPPDRAG NR					
1113-001-03		RITAD/KONSTRUERAD AV		HANDLAGGARE	
		EIno/SaMa		EIno	
DATUM					
2024-01-19		ANSVARIG		Elsa Notstrand	
RITNINGENS INNEHÅLL					
FASAD MOT FREJGATAN					
RIVNING/OMBYGGNAD					
SKALA A1/A3					
1:50(A1)		RITNINGENS NUMMER		BET	
		A-40.3-10030			