



Löstagbar polycarbonatlist mellan glas

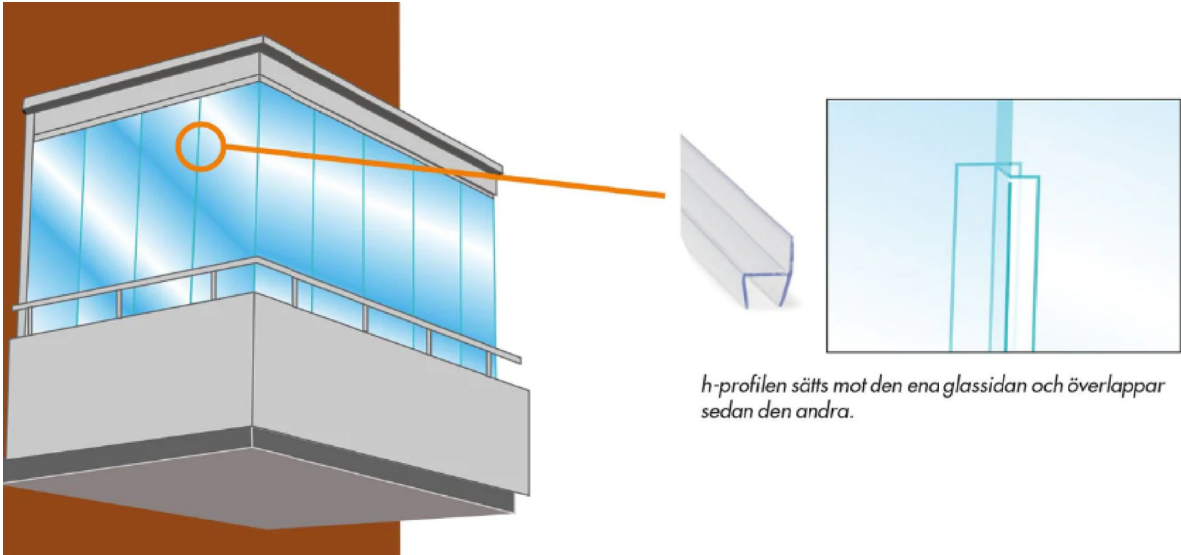


h-profilen sätts mot den ena glassidan och överlappar sedan den andra.

1000mm

Helsinglasning

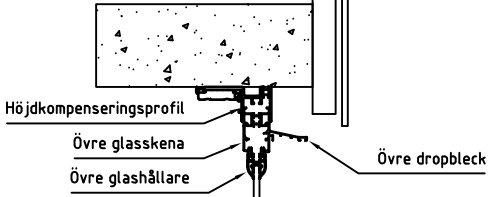

Halvinglasning

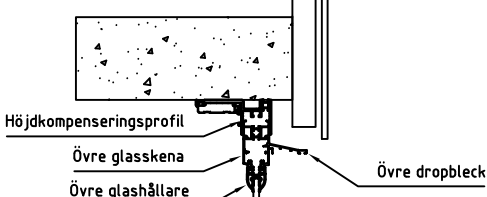


Laminerat säkerhetsglas 45.2/ 44.1/ 33.1



Laminerat säkerhetsglas 45.2/ 44.1/ 33.1

Anslutning mot vägg

Vikglas

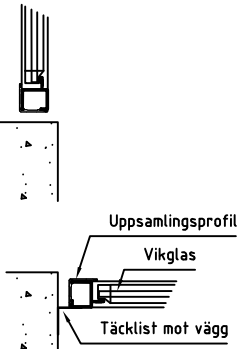

Fast parti

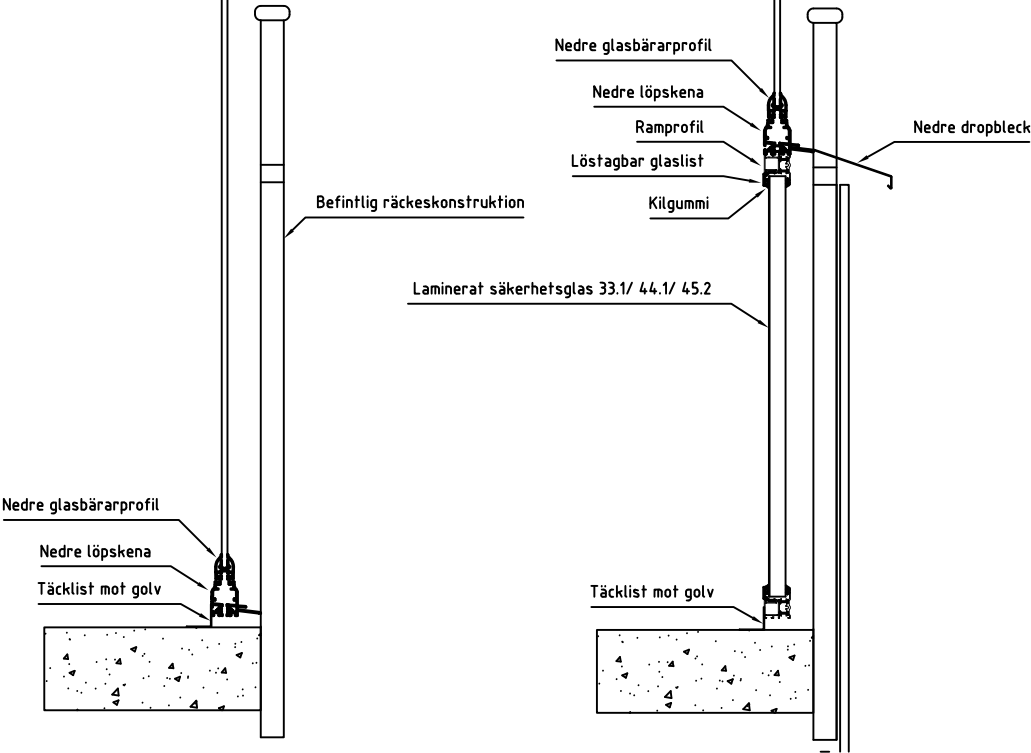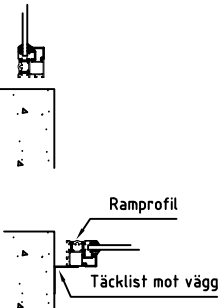

KONSTRUKTIONSRITNING				Datum		Revidering avser		
Ritad	Granskad	Skala	Objekt	Def.		2024-03-10		Antal
Nordiska Profilsystem AB Box 13 140 103 03 STOCKHOLM 08-410 26 111 Mail: info@nordiskaprofilsystem.se			BRF Rosteriet		Ordernr	Littera	Märkning	
			Lokalisering		Ritm.-nr			Rev