


BYGGLOV AVSER VINDSVÅNING

FASAD MOT GREV TUREGATAN (ÖSTER)

 

FÖRKLARINGAR

Alla mått i millimeter.
Plushöjder i meter.

FÖRESKRIFTER

TAK, KUPOR, PLÅTDETALJER

I mörk brunröd bandplåt lika befintligt tak.
Befintlig takkonstruktion.

FÖNSTER OCH GLASPARTIER

I mörk brunröd kulör, lika takplåt.

HÄNVISNINGAR

A		Bygglövshandling reviderad.	2024-09-26	FF
BET	ANT	ÄNDRINGEN AVSER	DATUM	SIGN

BYGGLOVSHANDLING

INREDNING AV VIND RENN 10


**sandell
sandberg** | **PART OF AFRY**

X	A	sandellsandberg	08-506 531 00
	K		
	V		
	VS		
	E		


UPPDRAG NR D183991	RITAD/KONSTR AV F. Fazeli	HANDLÄGGARE F. Fazeli
DATUM 2024-07-02	ANSVARIG A. Rotstein	

FASAD MOT GATA


SKALA A1 A3 1:200	NUMMER A-40-3-01	BET A
-------------------------	---------------------	----------

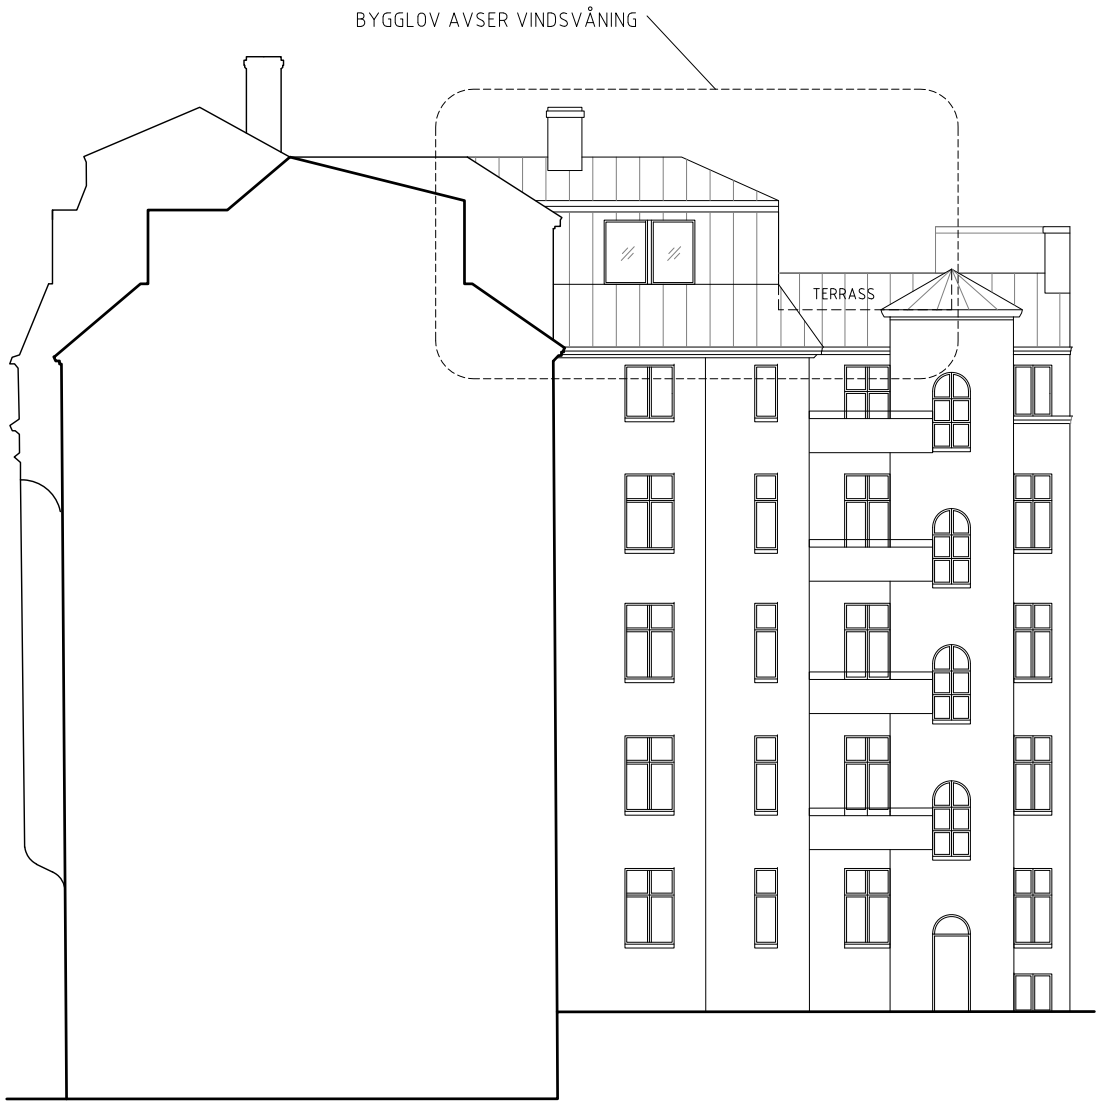

GÅRDSFASAD MOT NORR

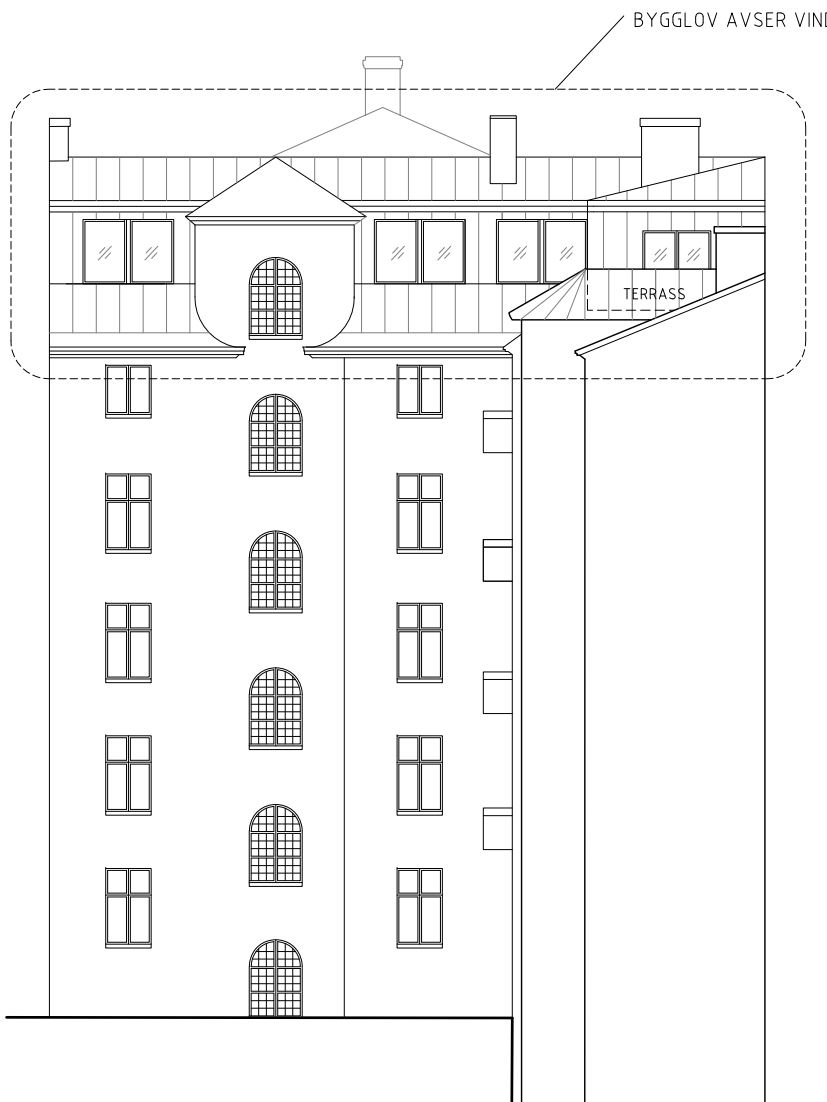

GÅRDSFASAD MOT VÄSTER

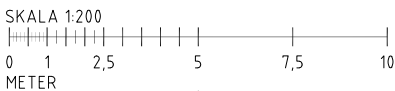

FÖRKLARINGAR

Alla mått i millimeter.
Plushöjder i meter.

FÖRESKRIFTER

TAK, KUPOR, PLÅTDETALJER
I mörk brunröd bandplåt lika befintligt tak.
Befintlig takkonstruktion.

FÖNSTER OCH GLASPARTIER
I mörk brunröd kulör, lika takplåt.

HÄNVISNINGAR

A	Bygglovshandling reviderad.		2024-09-26	FF
BET	ANT	ÄNDRINGEN AVSER	DATUM	SIGN
BYGGLOVSHANDLING				
INREDNING AV VIND				
RENEN 10				
sandell sandberg		PART OF AFRY		
X	A	sandellsandberg	08-506 531 00	
	K			
	V			
	VS			
	E			
UPPDRAG NR D183991		RITAD/KONSTR AV F. Fazeli	HANDLÄGGARE F. Fazeli	
DATUM 2024-07-02		ANSVARIG A. Rotstein		
FASADER MOT INNERGÅRD				
SKALA A1 A3 1:200		NUMMER A-40-3-02		BET A