
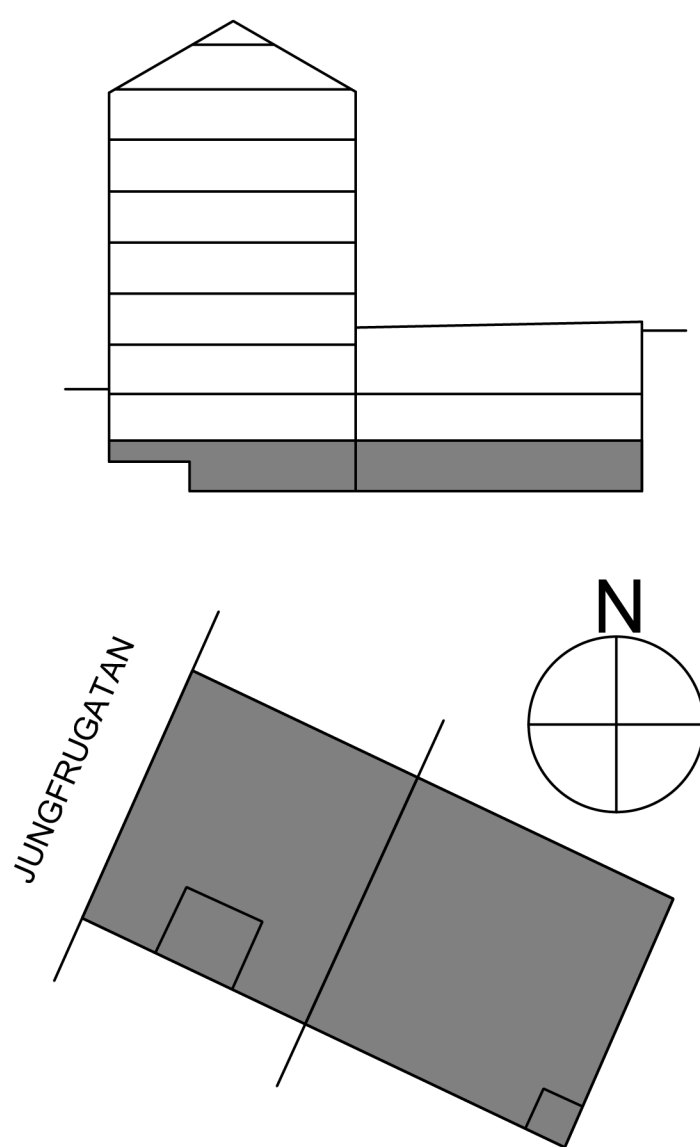


ARBETSGÅNG GARAGERENOVERING:

- GOLVUPPBYGGNAD PLAN 1 OCH 2 RIVES NED TILL K-BETONG. SE DETALJER PÅ K-40-6-001
- KONSTRUKTION (PELARE, BETONGVÄGGAR, BJÄLKLAG OCH BALKAR) RENGÖRS GENOM SLIPNING/BLÅSTRING
- SPRICKOR OCH SKADOR IDENTIFIERAS GENOM SYN OCH BOMKNACKNING. EVENTUELLA IDENTIFIERADE SKADOR SOM EJ FINNS REDOVISADE PÅ RITNING MEDDELAS TILL KONSTRUKTÖR
- SKADEKARTERING MED NOGGRANN BOMKNACKNING KRING SPRICKOR/SKADOR. OMRÅDEN MED BOMUTSLAG MARKERAS UPP. OMFATTNING STÄMS SEDAN AV MED KONSTRUKTÖR SOM VID BEHOV JUSTERAR PLACERINGEN AV STÄMP.
- STÄMP PLACERAS ENL. STOMPLAN OCH SKADOR I BJÄLKLAG BETONGRENOVERAS ENL. 2:K-20-6-003
- SPRICKOR UTAN FÖRMÖDAD KORROSION INJEKTERAS MED CEMENTBASERAT INJEKTERINGSBRUK, DESSA FRAMGÅR PÅ STOMPLANRITNINGAR.
- SKADOR I VÄGGAR UTAN TECKEN PÅ ARMERINGSKORROSSION LAGAS VID BEHOV LOKALT, FÖR UTFYLLNAD AV BETONGSKADOR ANVÄNDS STOCRETE GM1 ELLER LIKV., FÖR INJEKTERING AV SPRICKOR UTAN INDIKATION PÅ ARMERINGSKORROSSION ANVÄNDS CEMENTBASERAT INJEKTERINGSBRUK
- SAMTLIGA PELARE RENOVERAS ENL. ARBETSGÅNG ENL. K-40-6-001
- NY GOLVUPPBYGGNAD MED FALL, HÅLKÅL OCH AVDUNSTNINGSRÄNNOR UTFÖRS PÅ PLAN 1 OCH 2. DETALJER ENL. K-40-6-001 SE SEPARAT ARBETSGÅNG FÖR FOGAR I FALLBETONG I RITNINGSLIPSEN.
- VÄGGAR, PELARE, BALKAR OCH TAK MÅLAS ENLIGT K-00-0-001.

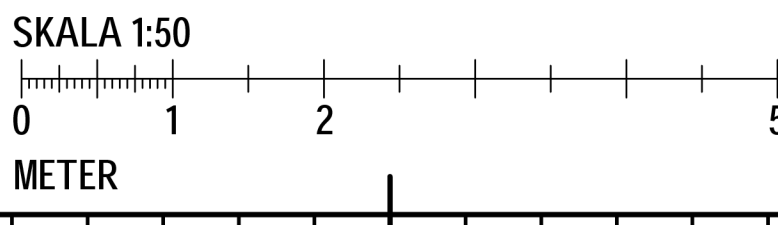

PRODUKTION FÅR ENDAST SKE FRÅN RITNING STÄMPLAD  
BYGGHANDLING

FÖRESKRIFTER

ALLMÄNNA FÖRESKRIFTER

K-00-0-001  
K-00-0-002

HÄNVISNINGAR

DETALJER GARAGERENOVERING:

K-40-6-001  
K-20-6-003

ARBETSGÅNG GARAGERENOVERING  
ARBETSGÅNG SPRICKMINIMERING  
ÖVERBETONG

K-40-1-301  
K-40-1-301

FÖRKLARINGAR

FOG I ÖVERBETONG. UTFÖRS  
EFTER GJUTNING ENL.  
ARBETSGÅNG

ARBETSGÅNG FOGAR I ÖVERBETONG  
FOGANVISANDE SNITT I BETONGEN SÄGAS CA 25MM NED I  
PÅGJUTNINGEN. DESSA UTFÖRS OMKRING 12H EFTER  
GJUTNING MED PLACERING REDOVISAD PÅ GRUNDPLAN.  
SÄGADE FOGAR FYLLS MED FOGMASSA BETA N2 NÄR  
BETONGENS KRYMPNING AVSTANNAT, DETTA SKER  
OMKRING 1 ÅR EFTER GJUTNING.

GRANSKNINGSHANDLING

2024-09-27

BET ANDRINGEN AVSER DATUM SIGN STATUS

BYGGHANDLING

SJÖHÅSTEN 5



|            |  |
|------------|--|
| BE         | NOVIER - ELIN ÖVERMO - 0103311336                    |
| PL         | BYGG R1 - MATS LUNDIN - 0702601186                   |
| A          | WAK - MATTHS JÄRLIDEN - 0855667060                   |
| K          | PE TEKNIK & ARKITEKTUR - EDDA EHRENBORG - 0105160028 |
| VENT       | VRÄ - ANDREAS UDD - 0706007929                       |
| VS         | VRÄ - SAMUEL GARDELL - 0739710583                    |
| EL         | N20 - RICKARD LINDBLAD - 0739503060                  |
| LA         | ARCHUS - MAGNUS LEKSELL - 0736005610                 |
| BRAND      | BENGT DAHLGREN - TOBIAS KARLSSON - 0734258174        |
| UPPRÅG NR  | 11034382   |
| RITAD AV   | E. PERSSON   |
| HANDLAGARE | J. SILVEMARK   |
| DATUM      | E. EHRENBORG   |

OMBYGGNAD KONTORSFASTIGHET

PLAN 1 - GOLVPLAN

|          |    |            |     |
|----------|----|------------|-----|
| SKALA A1 | A3 | NUMMER     | BET |
| 1:50     |    | K-40-1-301 |     |