


DETTA VÅNINGSPÅN REDOVISAS ENBART SOM INFORMATION.  
BYGGLOVSANSÖKAN OMFATTAR ENBART HYRESGÄSTANPASSNINGAR PÅ PLAN 2-4

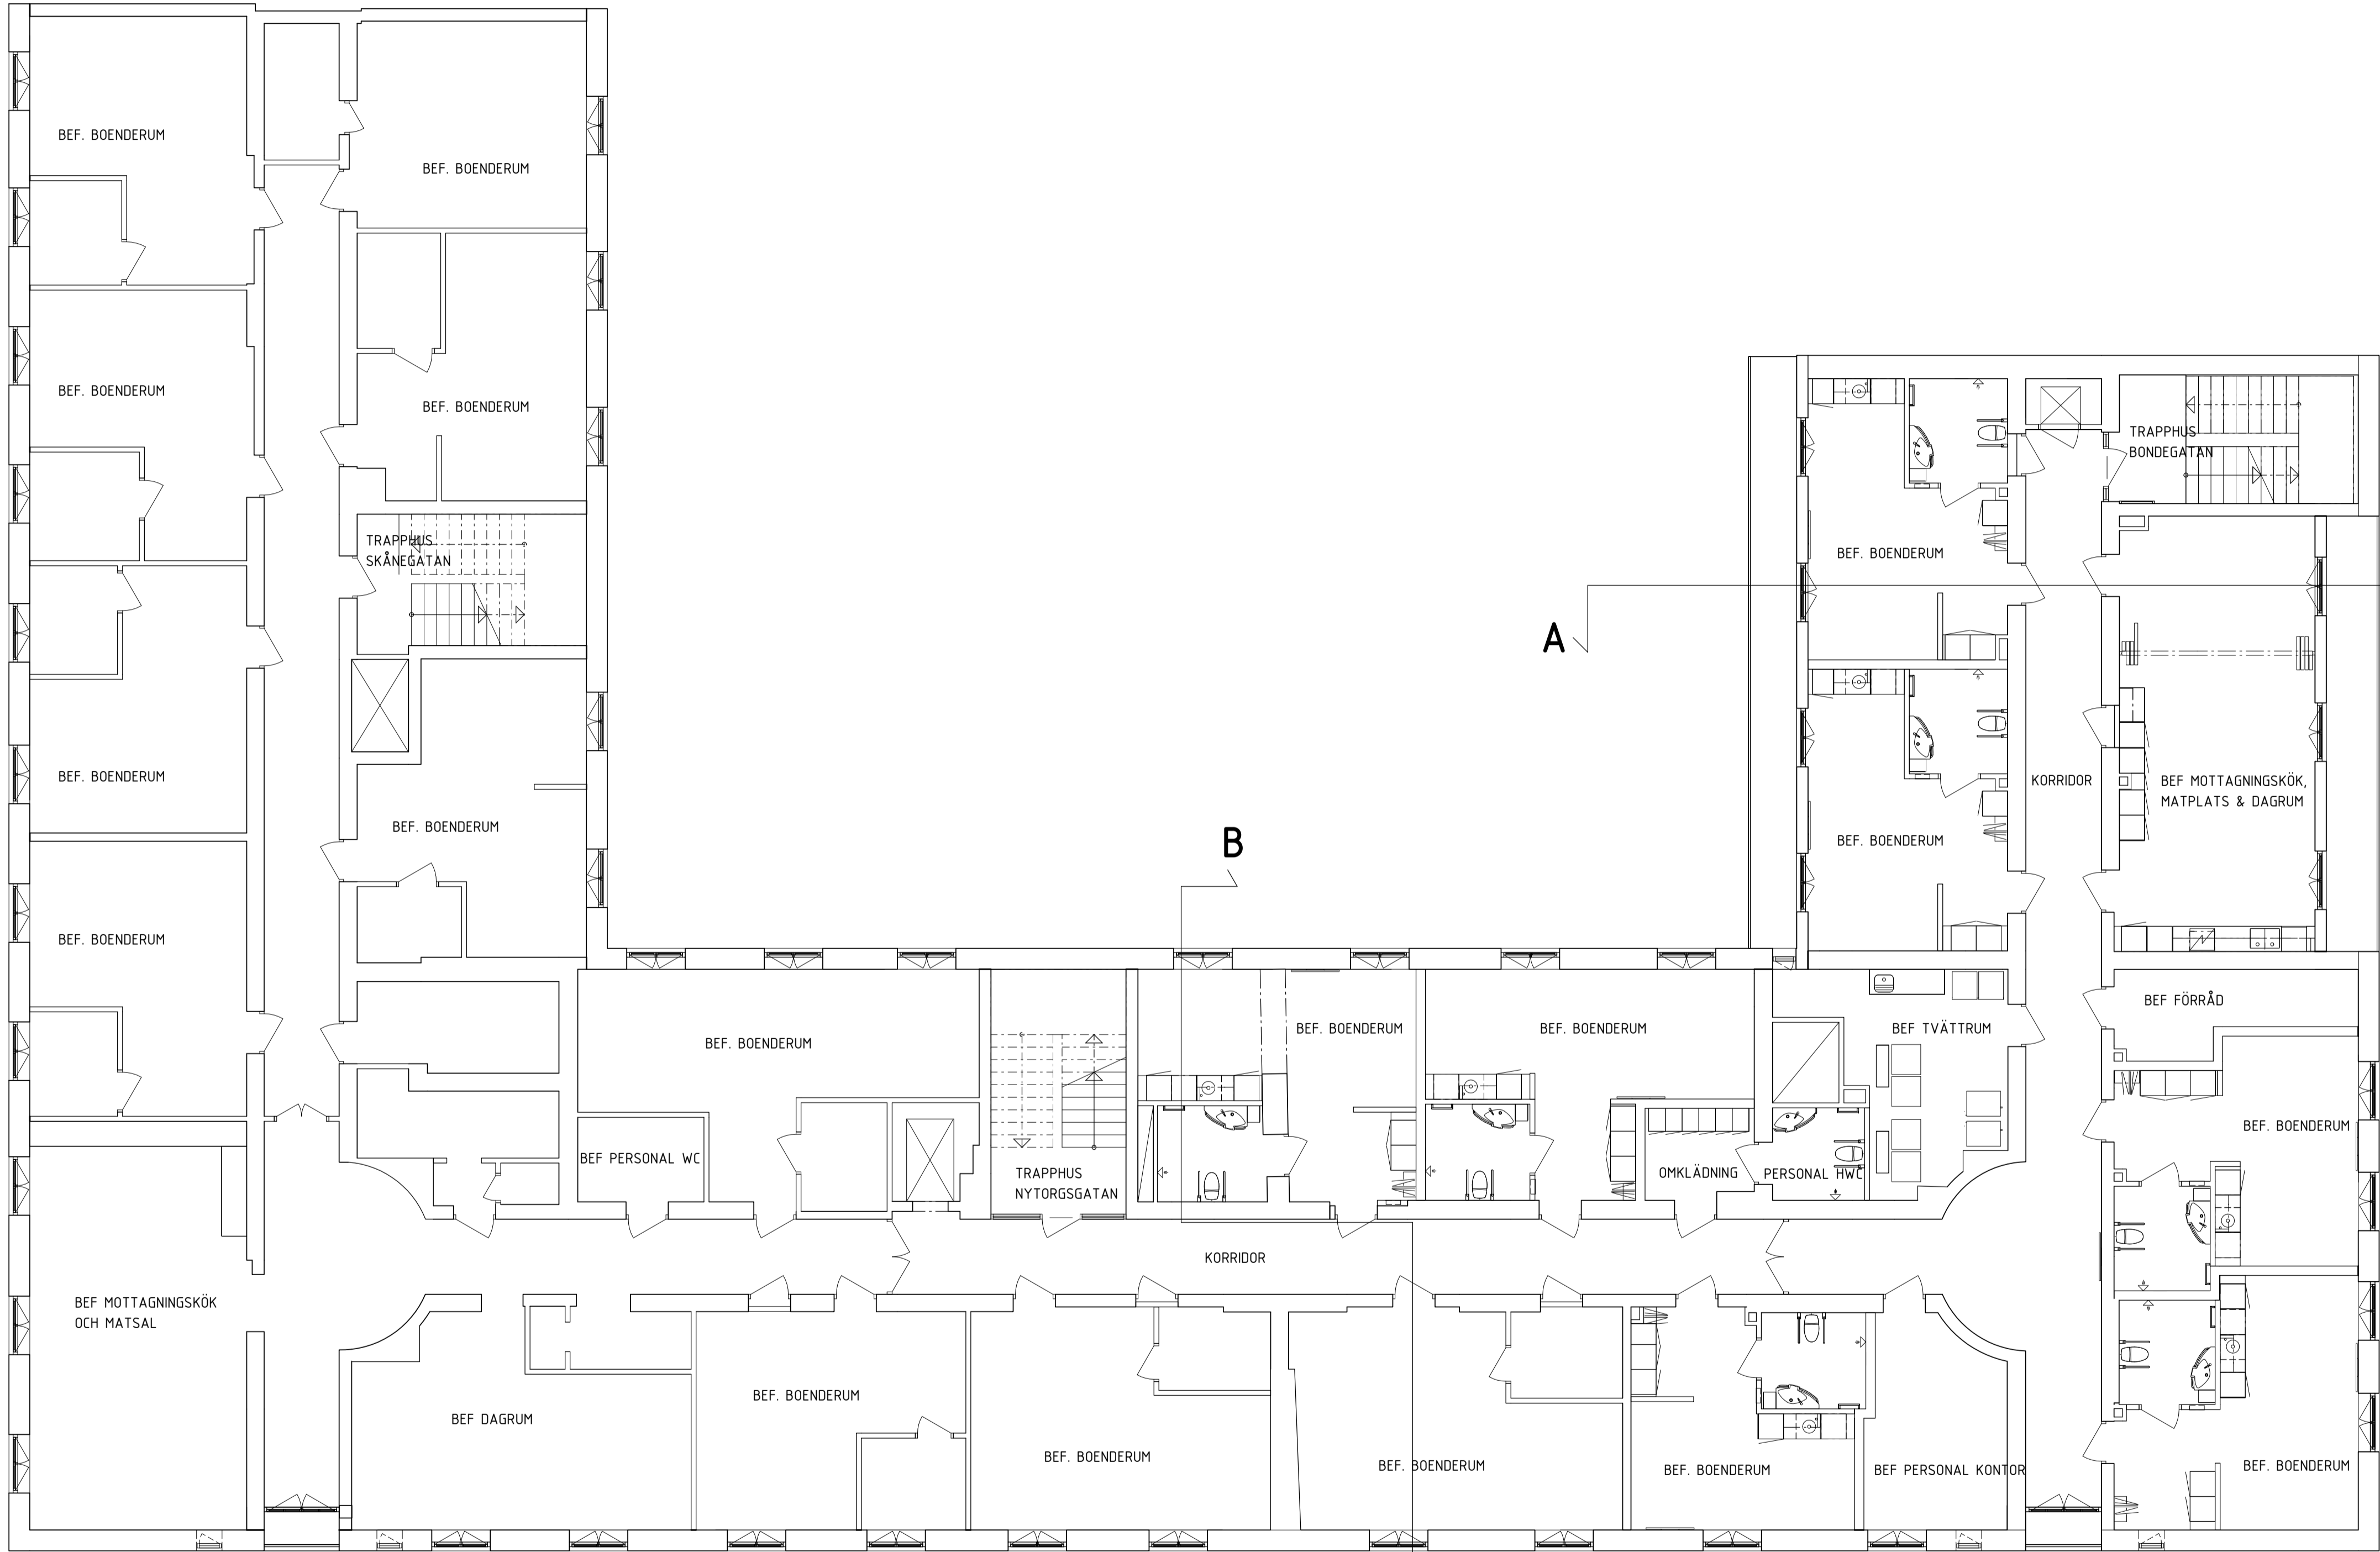

FÖRKLARINGAR

- MÅTT I MILLIMETER
- BRANDCELLSGRÄNS E160
  - BRANDCELLSGRÄNS E15
  - NY VÄGG
  - BEFINTLIG VÄGG
  - BEFINTLIG DÖRR
  - NY DÖRR/BEFINTLIG DÖRR I NYTT LÄGE
  - DISKMASKIN
  - FRYS
  - GARDEROB
  - HÖGSKÅP
  - HÖGSKÅP MED UGN OCH MICRO
  - KYLSKÅP
  - LINNESKÅP
  - STÅDSKÅP

FÖRESKRIFTER

BRANDSKYDD UTFÖRS ENLIGT  
BRANDSKYDDSBESKRIVNING

BRANDCELLSINDELNING REDOVISAS ENDAST PÅ  
AVDELNINGAR PLAN 2-4 SOM INGÅR I BYGGLOVET

HÄNVISNINGAR

BET	ÄNDRINGEN AVSER	DATUM	SIGN
BYGGLOVSHANDLING			
KV BONDEN MINDRE 14 SÖDERMALM, STOCKHOLM			
A	FOJAB	tel. 08-31 61 00	
E	INCOORD	tel. 08-622 20 00	
V	INCOORD	tel. 08-622 20 00	
SPR		tel. 08-622 20 00	
UPPDRAG NR	RITAD/KONSTR. AV	HANDLÄGGARE	
11715,0400	MSG	MSG	
DATUM	ANSVÄRIG		
2024-02-22	YLVA ÅBORG		
NYTORGSGÅRDEN PLAN 5			
SKALA	NUMMER	BET	
A1 1:100 A3 1:200	A-40-1-150		

