


DETTA VÅNINGSPLAN REDOVISAS ENBART SOM INFORMATION.  
BYGGLOVSANSÖKAN OMFATTAR ENBART HYRESGÄSTANPASSNINGAR PÅ PLAN 2-4

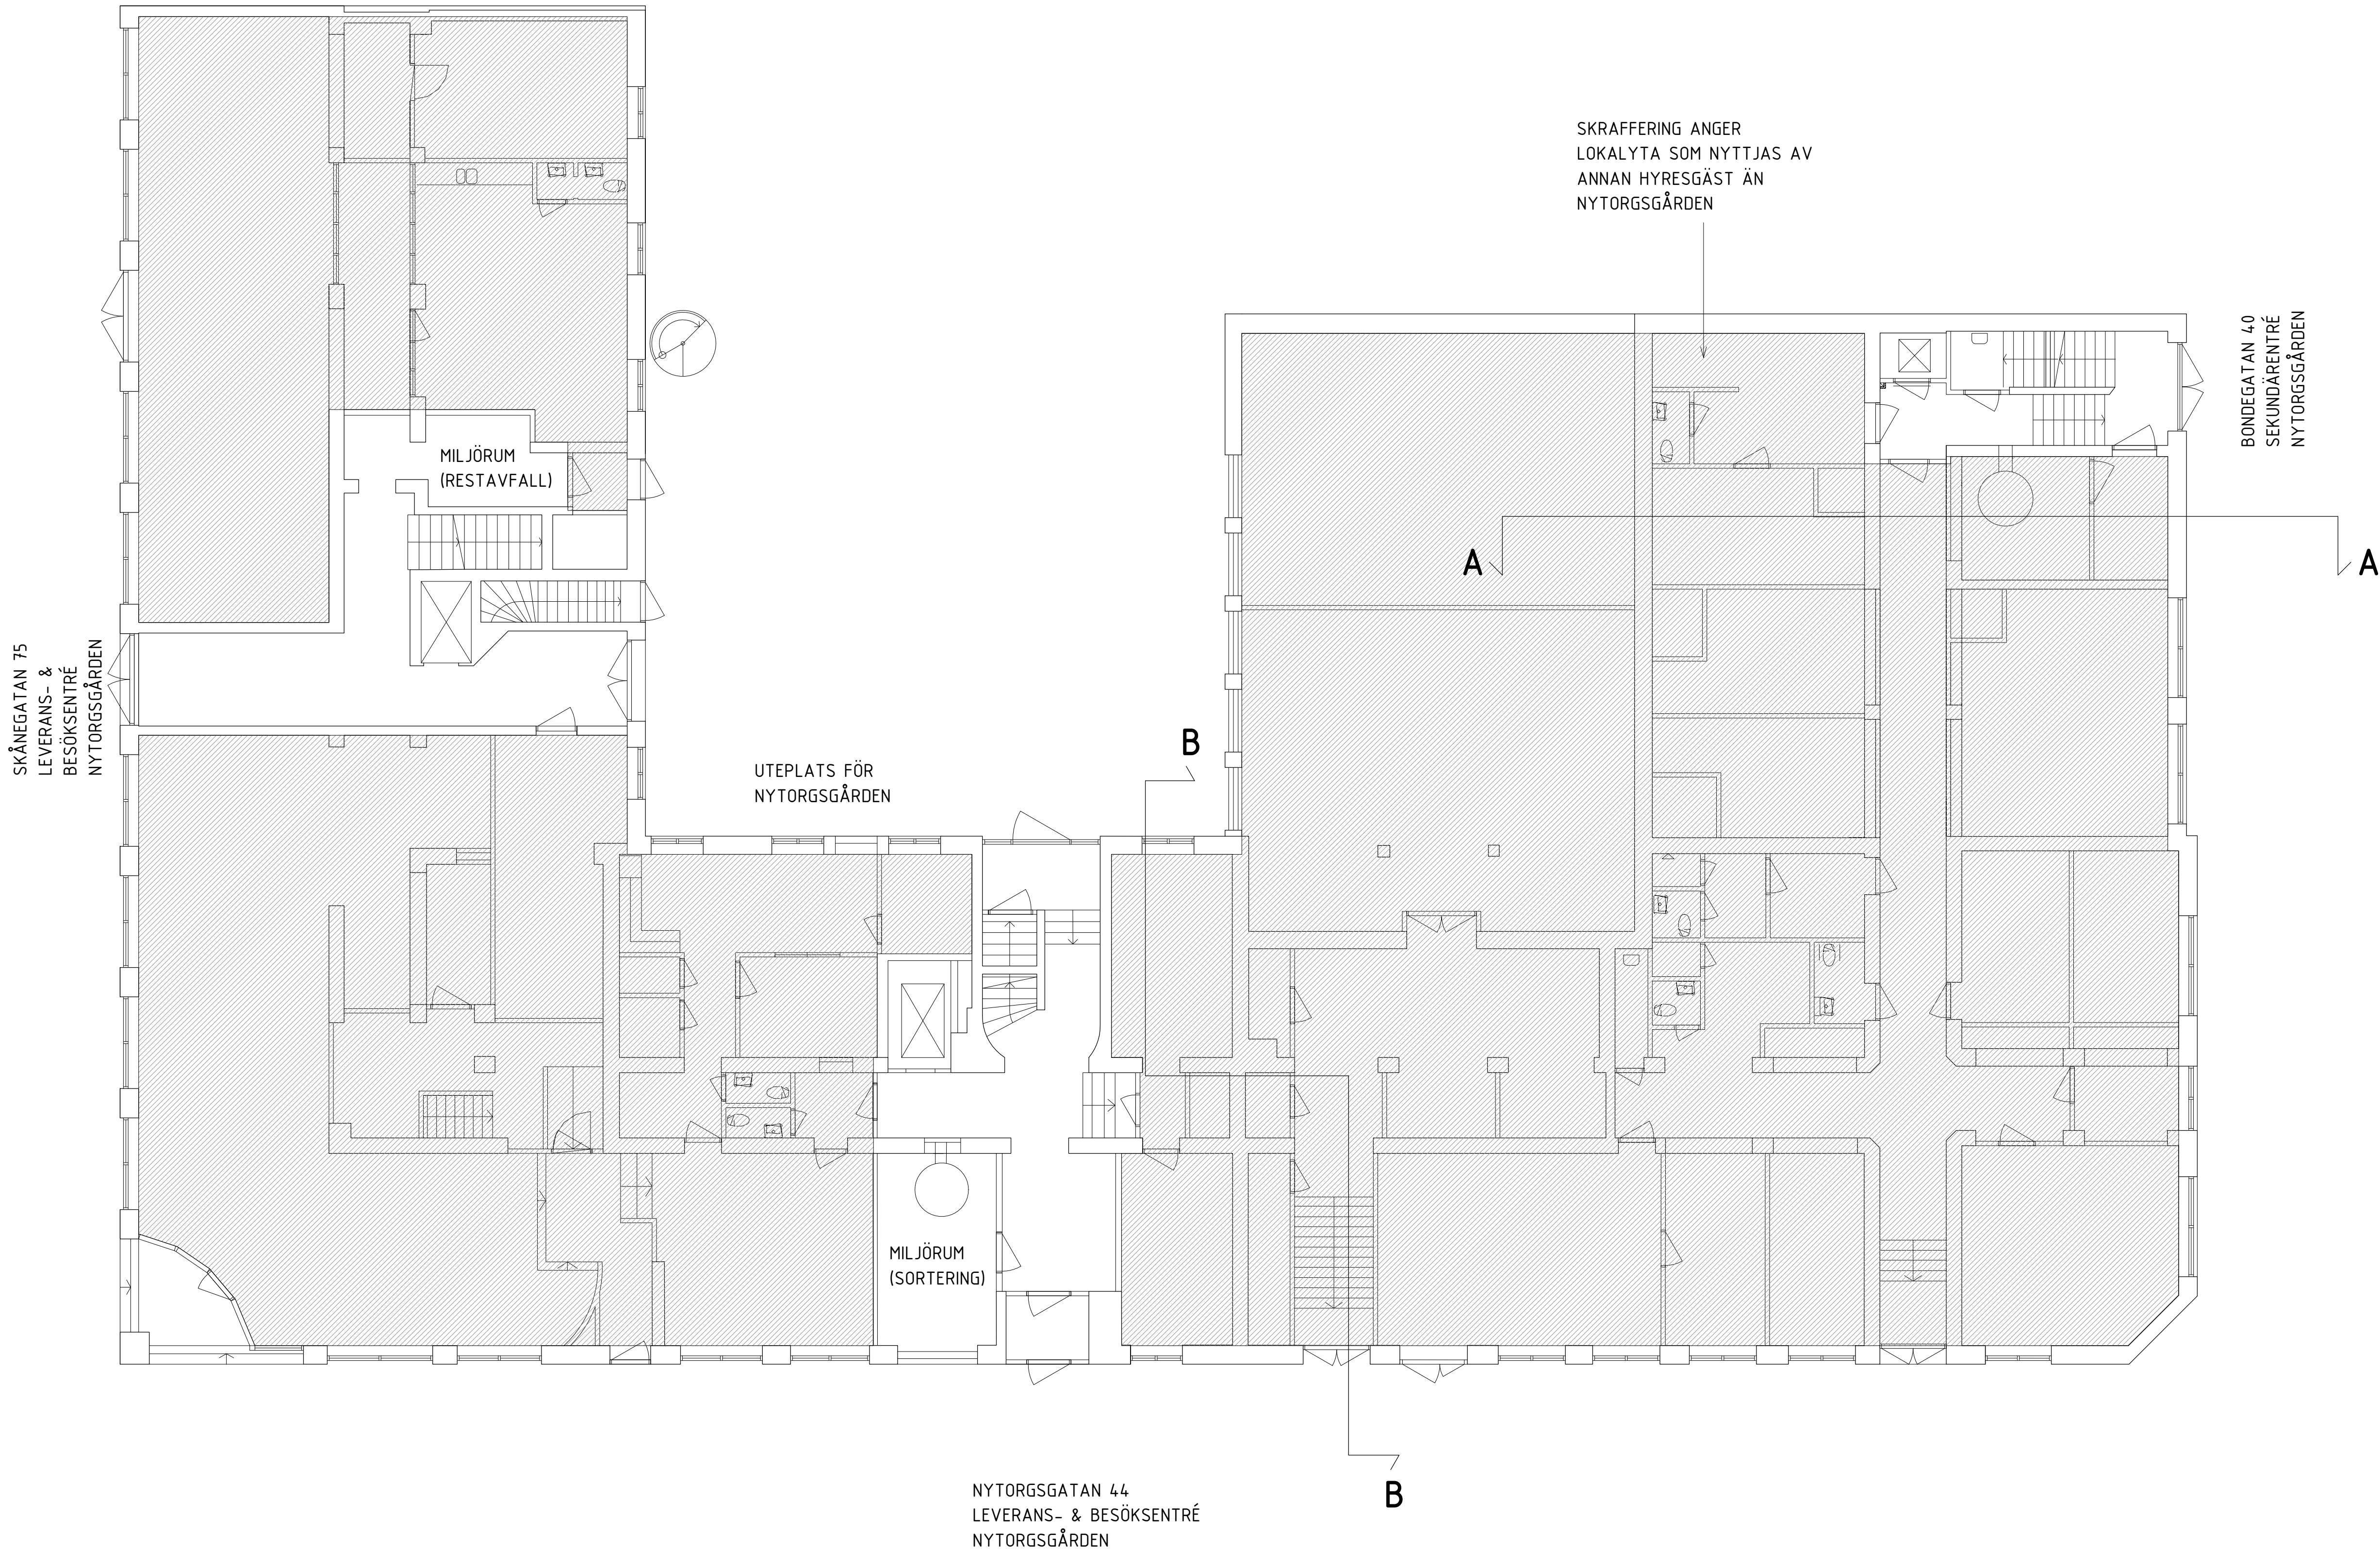

## FÖRKLARINGAR

MÅTT I MILLIMETER

<span style="color: red;">---</span>	BRANDCELLSGRÄNS EI60
<span style="color: green;">---</span>	BRANDCELLSGRÄNS EI15
	NY VÄGG
	BEFINTLIG VÄGG
	BEFINTLIG DÖRR
	NY DÖRR/BEFINTLIG DÖRR I NYTT LÄGE
DM	DISKMASKIN
F	FRYS
G	GARDEROB
HS	HÖGSKÅP
HSU	HÖGSKÅP MED UGN OCH MICRO
K	KYLSKÅP
L	LINNESKÅP
ST	STÅDSKÅP

## FÖRESKRIFTER


BRANDSKYDD UTFÖRS ENLIGT  
BRANDSKYDDSBESKRIVNING

BRANDCELLSINDELNING REDOVISAS ENDAST PÅ  
AVDELNINGAR PLAN 2-4 SOM INGÅR I BYGGLOVET

## HÄNVISNINGAR

BET	ÄNDRINGEN AVSER	DATUM	SIGN
-----	-----------------	-------	------

### BYGGLOVSHANDLING

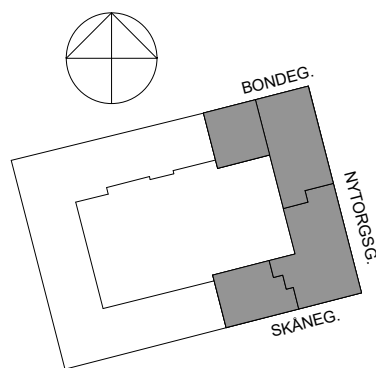

KV BONDEN MINDRE 14  
SÖDERMALM, STOCKHOLM



✕ A	FOJAB	tel. 08-31 61 00
E	INCOORD	tel. 08-622 20 00
V	INCOORD	tel. 08-622 20 00
SPR		tel. 08-622 20 00

UPPDRAG NR 11715,0400	RITAD/KONSTR. AV MSG	HANDLÄGGARE MSG
DATUM 2024-02-22	ANSVARIG YLVA ÅBORG	

NYTORGSGÅRDEN  
PLAN 0 - ENTRÉPLAN

SKALA A1 1:100 A3 1:200	NUMMER A-40-1-100	BET
-------------------------------	----------------------	-----