


C:\Users\martha.skog-gierz\Documents\Bonden mindre 14_p2-4_R22_martha.skog-gierz.rvt 2024-02-20 10:05:13

Inkom till Stockholms stadsbyggnadskontor - 2024-03-01, Dir. 2024-03-27
Till: Stockholms stadsbyggnadsmålsbeslut, Lovsekt - Bilag - 2024-03-26, Handl: Mikael El Chermas

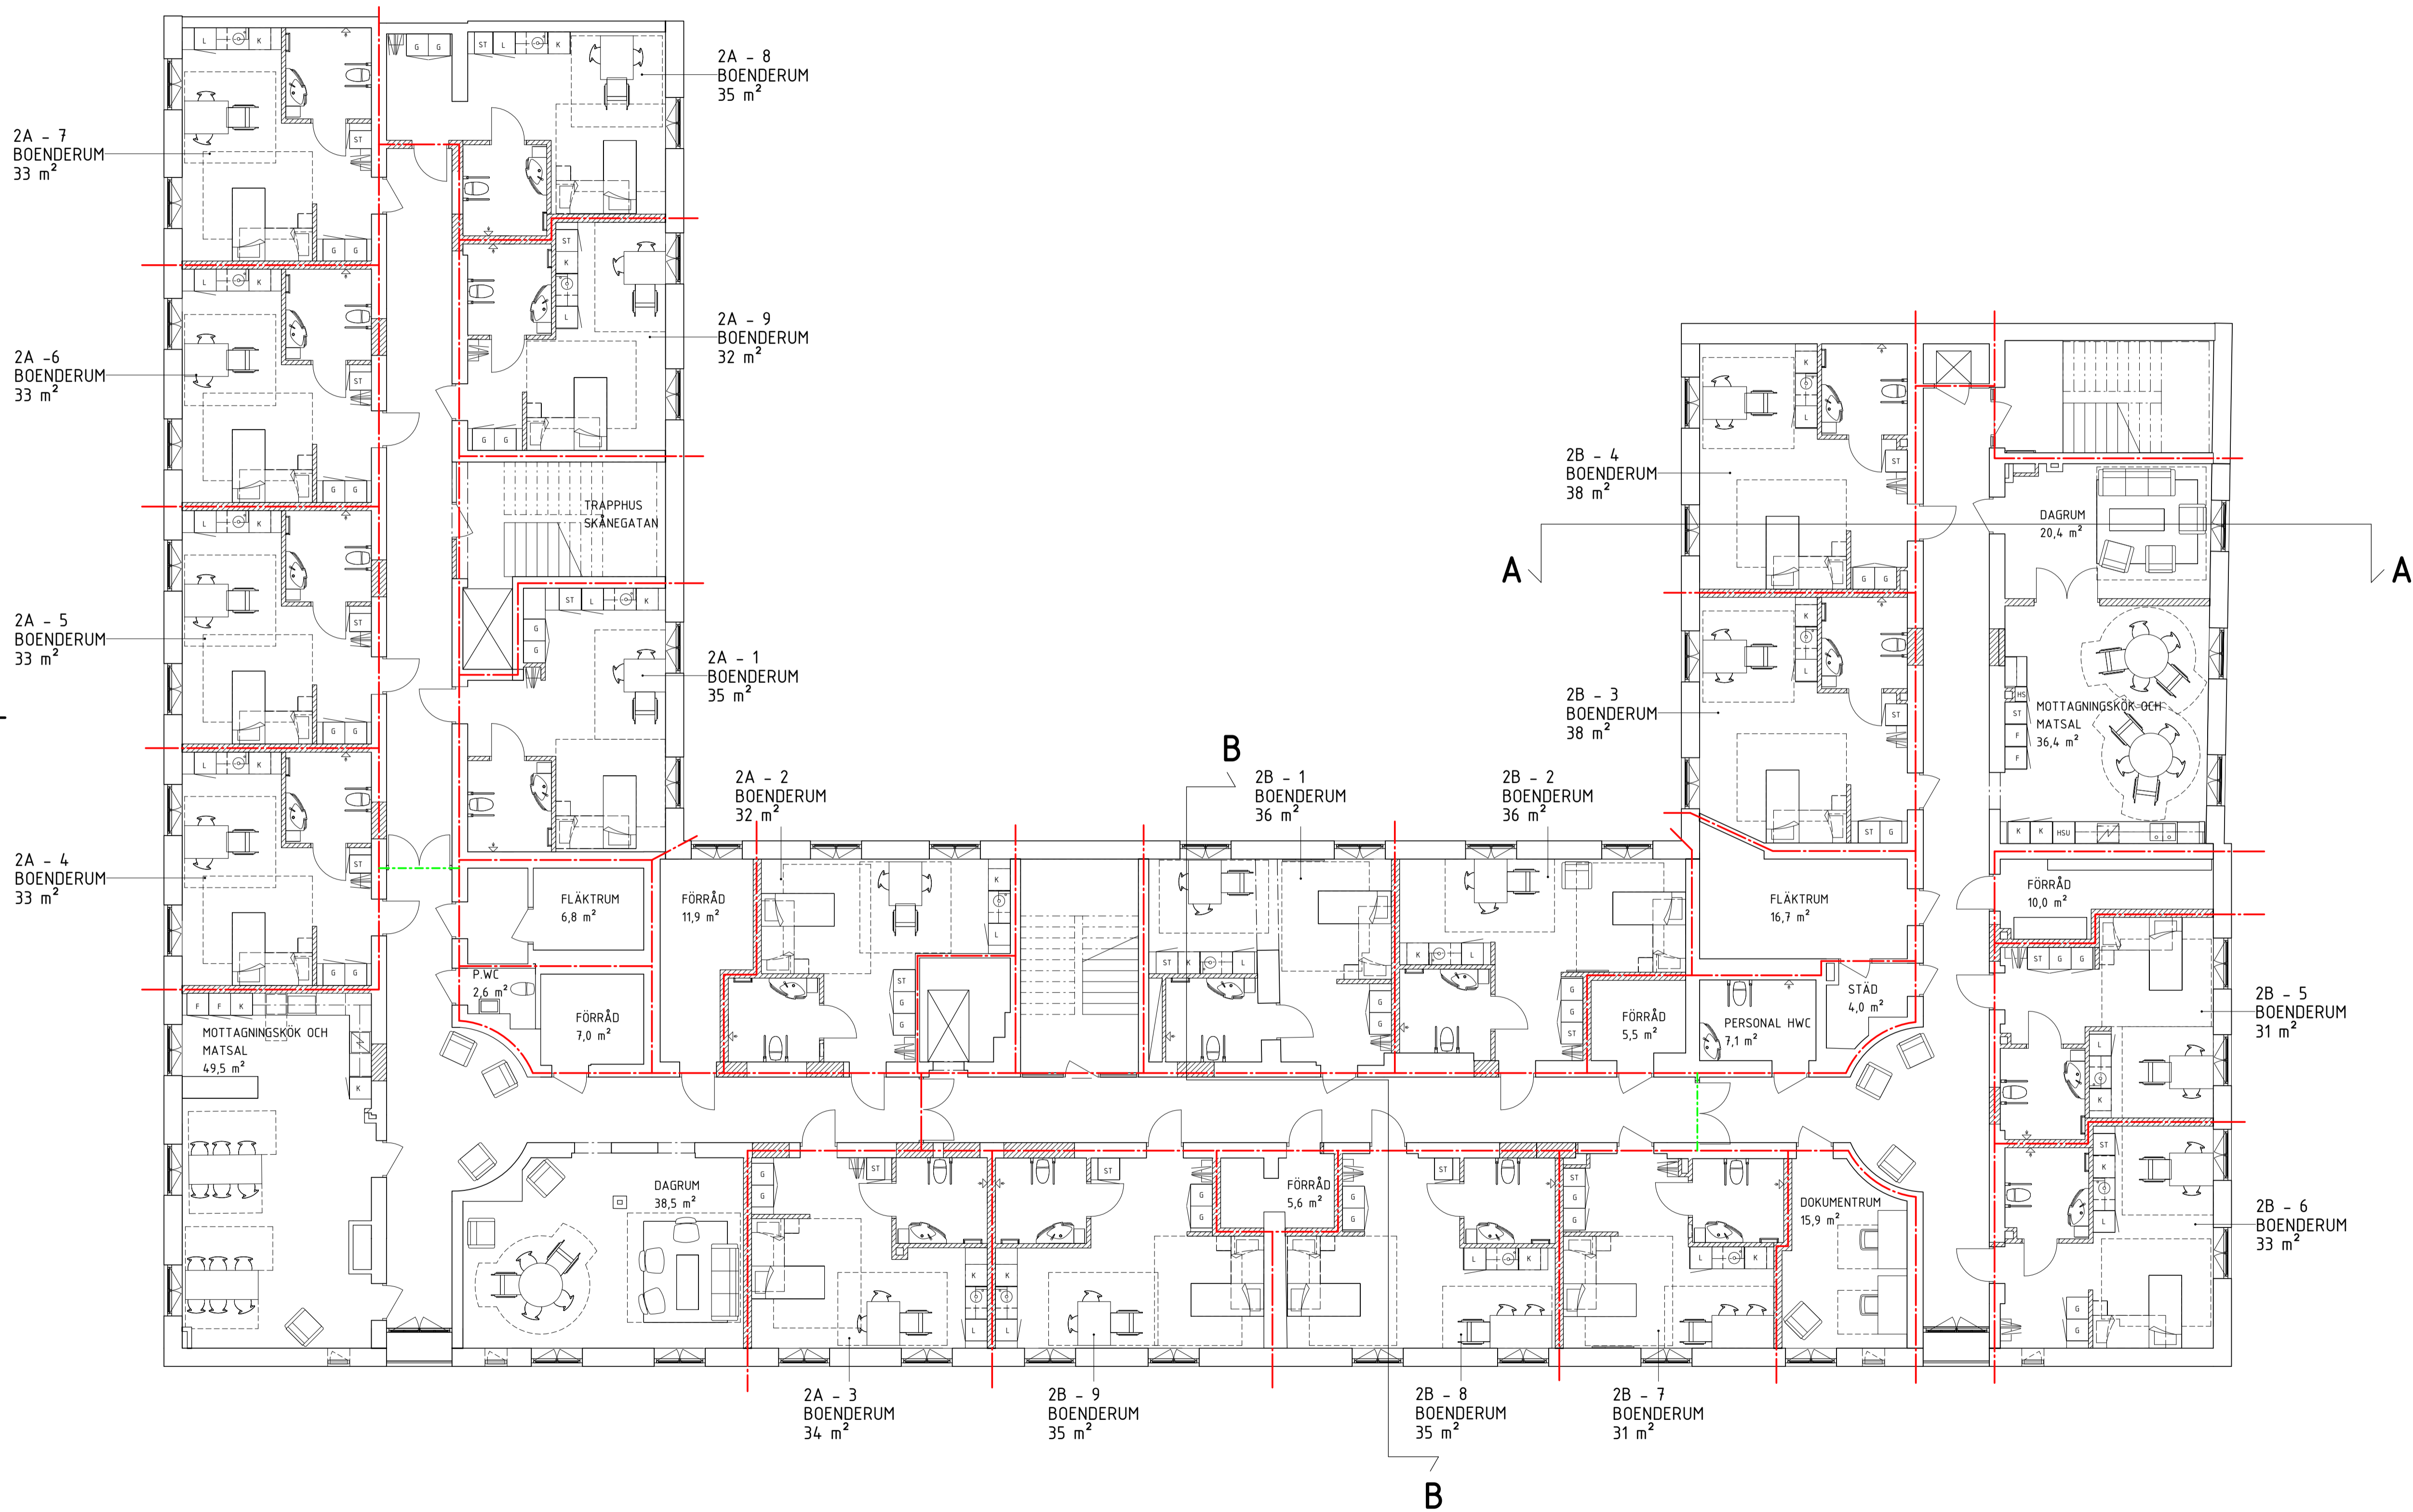

FÖRKLARINGAR

MÅTT I MILLIMETER

BRANDCELLSGRÄNS EI60
BRANDCELLSGRÄNS EI5

NY VÄGG

BEFINTLIG VÄGG

BEFINTLIG DÖRR

NY DÖRR/BEFINTLIG DÖRR I NYTT
LÄGE

DM DISKMASKIN
F FRY
G GARDEROB
HS HÖGSKÅP
HSU HÖGSKÅP MED UGN OCH MICRO
K KYLSKÅP
L LINNESKÅP
ST STÅDSKÅP

FÖRESKRIFTER


BRANDSKYDD UTFÖRS ENLIGT
BRANDSKYDDSBESKRIVNING

BRANDCELLSINDELNING REDOVISAS ENDAST PÅ
AVDELNINGAR PLAN 2-4 SOM INGÅR I BYGGLOVET

HÄNVISNINGAR

BET ANDRINGEN AVSER DATUM SIGN

BYGGLOVSHANDLING

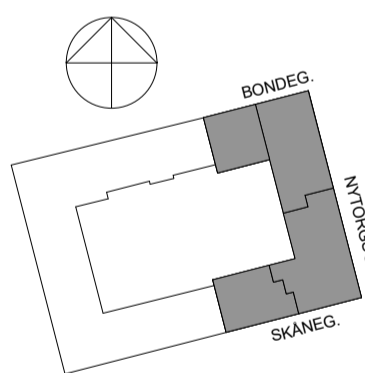

KV BONDEN MINDRE 14
SÖDERMALM, STOCKHOLM

ANDERSSON
COMPANY
FASTIGHETER

FOJAB

A	FOJAB	tel. 08-31 61 00
E	INCOORD	tel. 08-622 20 00
V	INCOORD	tel. 08-622 20 00
SPR		tel. 08-622 20 00

UPPDRAG NR	RITAD/KONSTR. AV	HANDLÄGGARE
11715,0400	MSG	MSG
DATUM	ANSVARIG	
2024-02-22	YLVÅ ÅBORG	

NYTORGSGÅRDEN
PLAN 2

SKALA	NUMMER	BET
A1 1:100 A3 1:200	A-40-1-120	