


2024-02-20 10:05:22 C:\Users\martha.skoog-giertz\Documents\Bonden mindre 14_p2-4_R22_martha.skoog-giertz.rvt

Inkom till Stockholms stadsbyggnadskontor - 2024-03-01, Dnr 2024-03379
Till: Stockholms stadsbyggnadskontoret, Lövselet - Blått - 2024-03-26, Handl: Mikael El Chennas

SKRAFFERING ANGER YTA SOM NYTTJAS AV ANNAN HYRESGÄST ÄN NYTORGSGÅRDEN

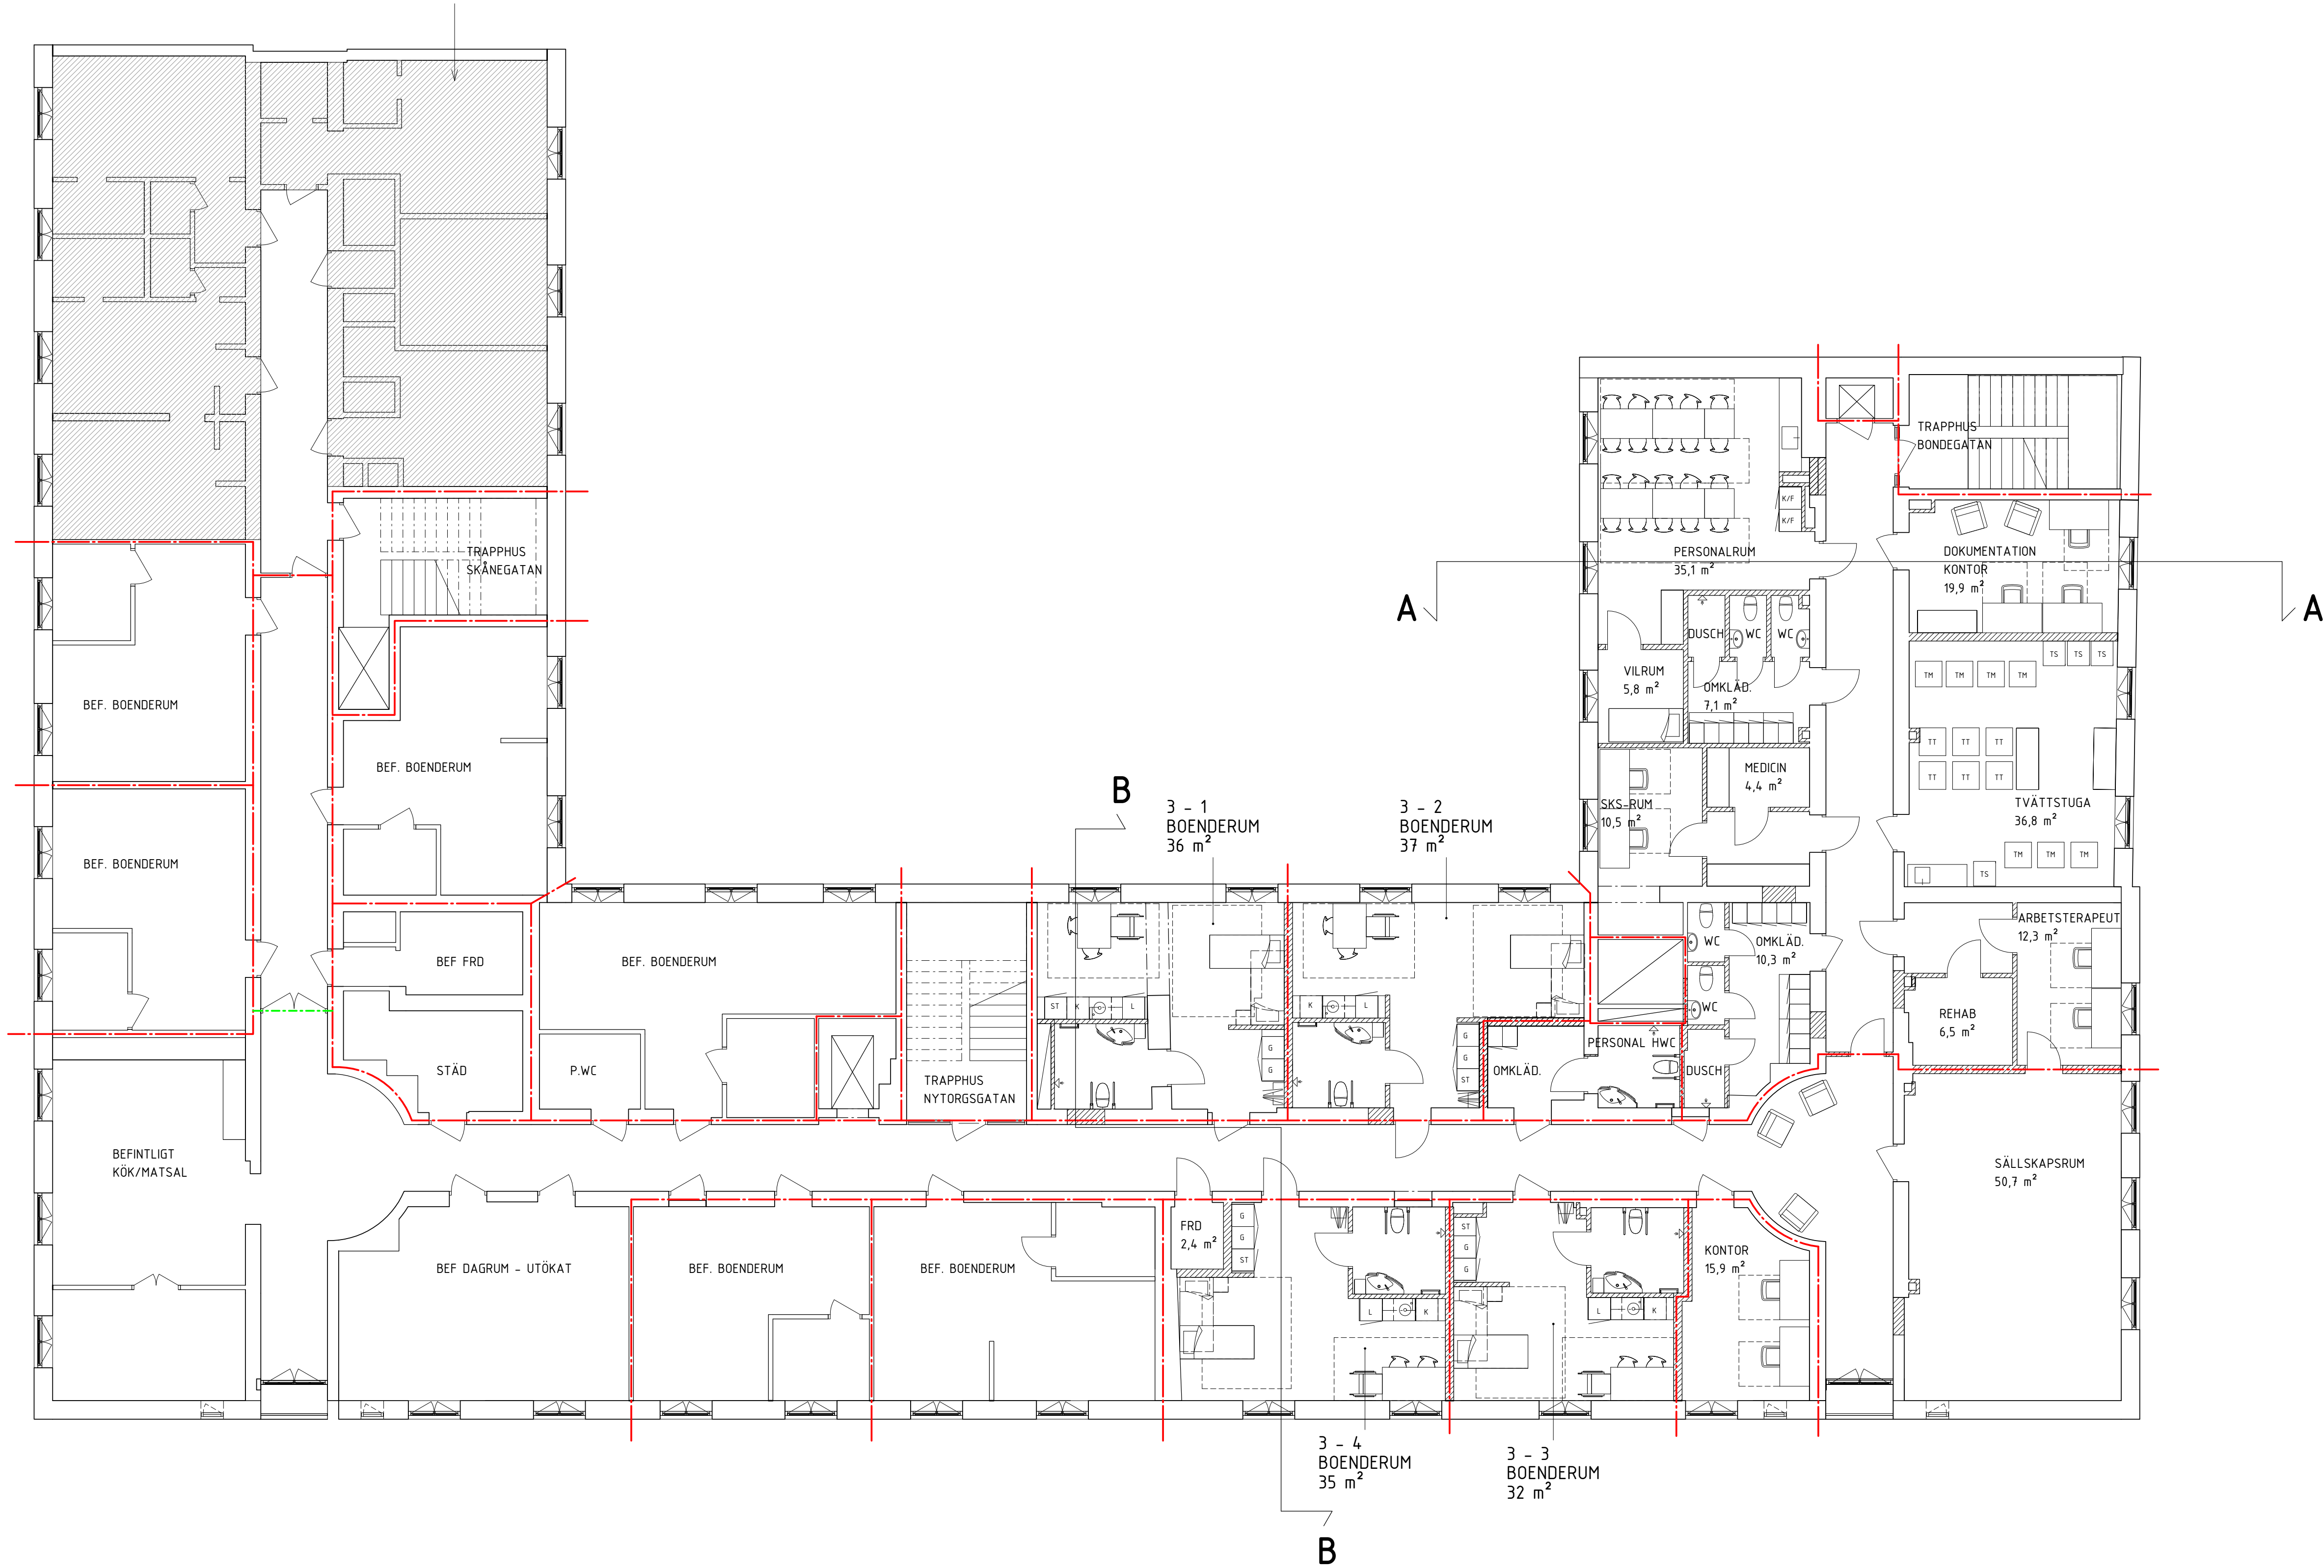

FÖRKLARINGAR

MÅTT I MILLIMETER

BRANDCELLSGRÄNS E160
BRANDCELLSGRÄNS E15

NY VÄGG

BEFINTLIG VÄGG

BEFINTLIG DÖRR

NY DÖRR/BEFINTLIG DÖRR I NYTT
LÄGE

DM DISKMASKIN
F FRYS
G Garderob
HS HÖGSKÅP
HSU HÖGSKÅP MED UGN OCH MICRO
K KYLSKÅP
L LINNESKÅP
ST STÅDSKÅP

FÖRESKRIFTER


BRANDSKYDD UTFÖRS ENLIGT
BRANDSKYDDSBESKRIVNING

BRANDCELLSINDELNING REDOVISAS ENDAST PÅ
AVDELNINGAR PLAN 2-4 SOM INGÅR I BYGGLOVET

HÄNVISNINGAR

BET	ÄNDRINGEN AVSER	DATUM	SIGN
-----	-----------------	-------	------

BYGGLOVSHANDLING

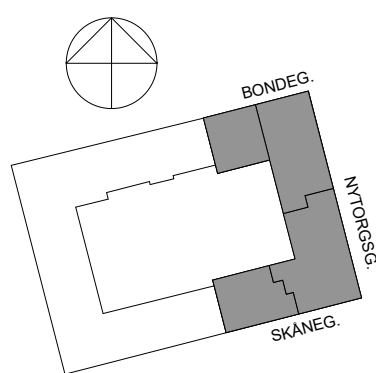

KV BONDEN MINDRE 14
SÖDERMALM, STOCKHOLM



A	FOJAB	tel. 08-31 61 00
E	INCOORD	tel. 08-622 20 00
V	INCOORD	tel. 08-622 20 00
SPR		tel. 08-622 20 00

UPPDRAG NR 11715,0400	RITAD/KONSTR. AV MSG	HANDLÄGGARE MSG
DATUM 2024-02-22	ANSVARIG YLVA ÅBORG	

NYTORGSGÅRDEN
PLAN 3

SKALA A1 1:100 A3 1:200	NUMMER A-40-1-130	BET
-------------------------------	----------------------	-----

0 2 4 6 8 10 m

SKALA 1:100