


2024-02-20 10:05:34 C:\Users\martha.skoog-gieritz\Documents\Bonden mindre 14_p2-4_R22_martha.skoog-gieritz.rvt

Inkom till Stockholms stadsbyggnadsnämnd - 2024-03-01, Dir. 2024-03-27
Till: Stockholms stadsbyggnadsnämnd, Beslut, Loreslut - Bilag. 2024-03-26, Handl. Måsal El Chennas

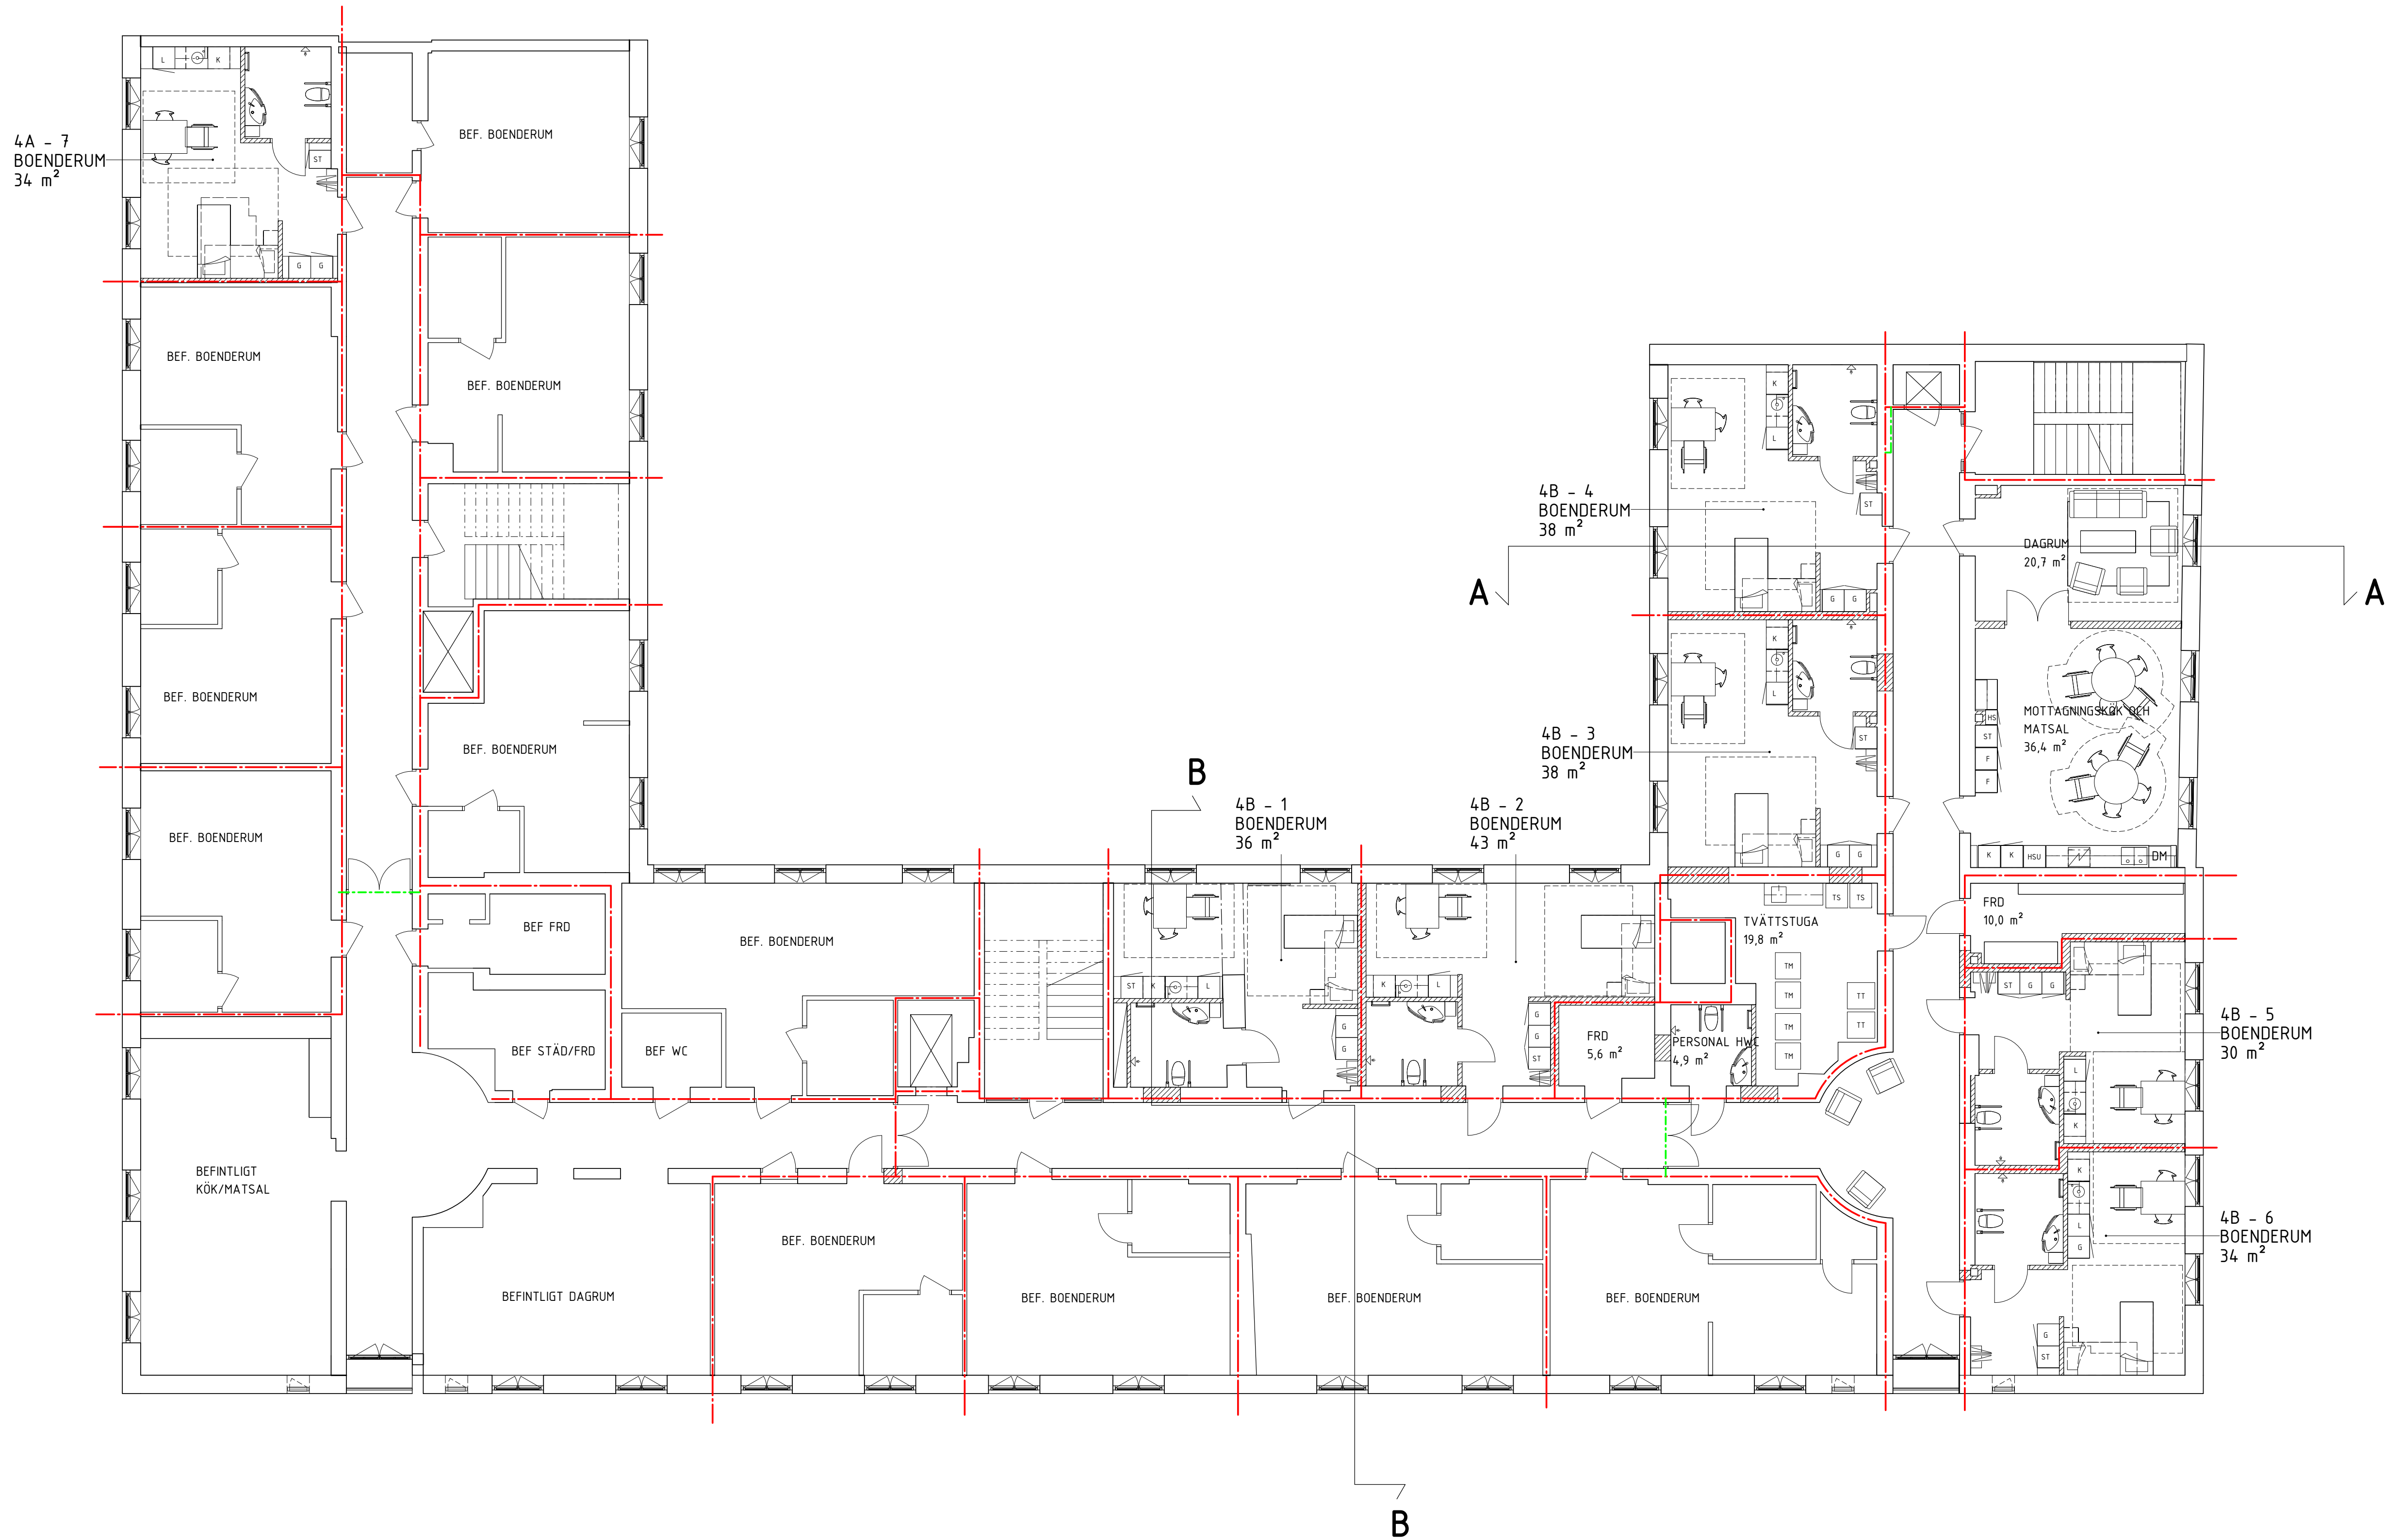

FÖRKLARINGAR

MÅTT I MILLIMETER

BRANDCELLSGRÄNS EI60
BRANDCELLSGRÄNS EI15

NY VÄGG

BEFINTLIG VÄGG

BEFINTLIG DÖRR

NY DÖRR/BEFINTLIG DÖRR I NYTT
LÄGE

DM DISKMASKIN
F FRY
G GARDEROB
HS HÖGSKÅP
HSU HÖGSKÅP MED UGN OCH MICRO
K KYLSKÅP
L LINNESKÅP
ST STÅDSKÅP

FÖRESKRIFTER


BRANDSKYDD UTFÖRS ENLIGT
BRANDSKYDDSBESKRIVNING

BRANDCELLSINDELNING REDOVISAS ENDAST PÅ
AVDELNINGAR PLAN 2-4 SOM INGÅR I BYGGLOVET

HÄNVISNINGAR

BET ANDRINGEN AVSER DATUM SIGN

BYGGLOVSHANDLING

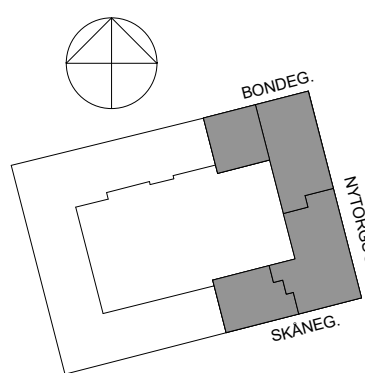

KV BONDEN MINDRE 14
SÖDERMALM, STOCKHOLM



A	FOJAB	tel. 08-31 61 00
E	INCOORD	tel. 08-622 20 00
V	INCOORD	tel. 08-622 20 00
SPR		tel. 08-622 20 00

UPPRORAG NR 11715,0400	RITAD/KONSTR. AV MSG	HANDLÄGGARE MSG
DATUM 2024-02-22	ANSVARIG YLVÅ ÅBORG	

NYTORGSGÅRDEN
PLAN 4

SKALA A1 1:100 A3 1:200	NUMMER A-40-1-140	BET
-------------------------------	----------------------	-----