
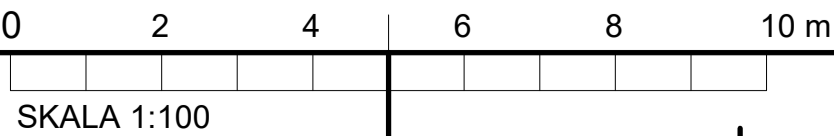


Inkom till Stockholms stadsbyggnadskontor - 2024-03-01, Dnr 2024-03379
Till: Stockholms stadsbyggnadskontoret, Lönneby - Bilag - 2024-03-26, Handl: Mikael El Chermas

2024-02-20 10:06:09 C:\Users\martha.skog-gieritz\Documents\Bonden mindre 14_p2-4_R22_martha.skog-gieritz.rvt

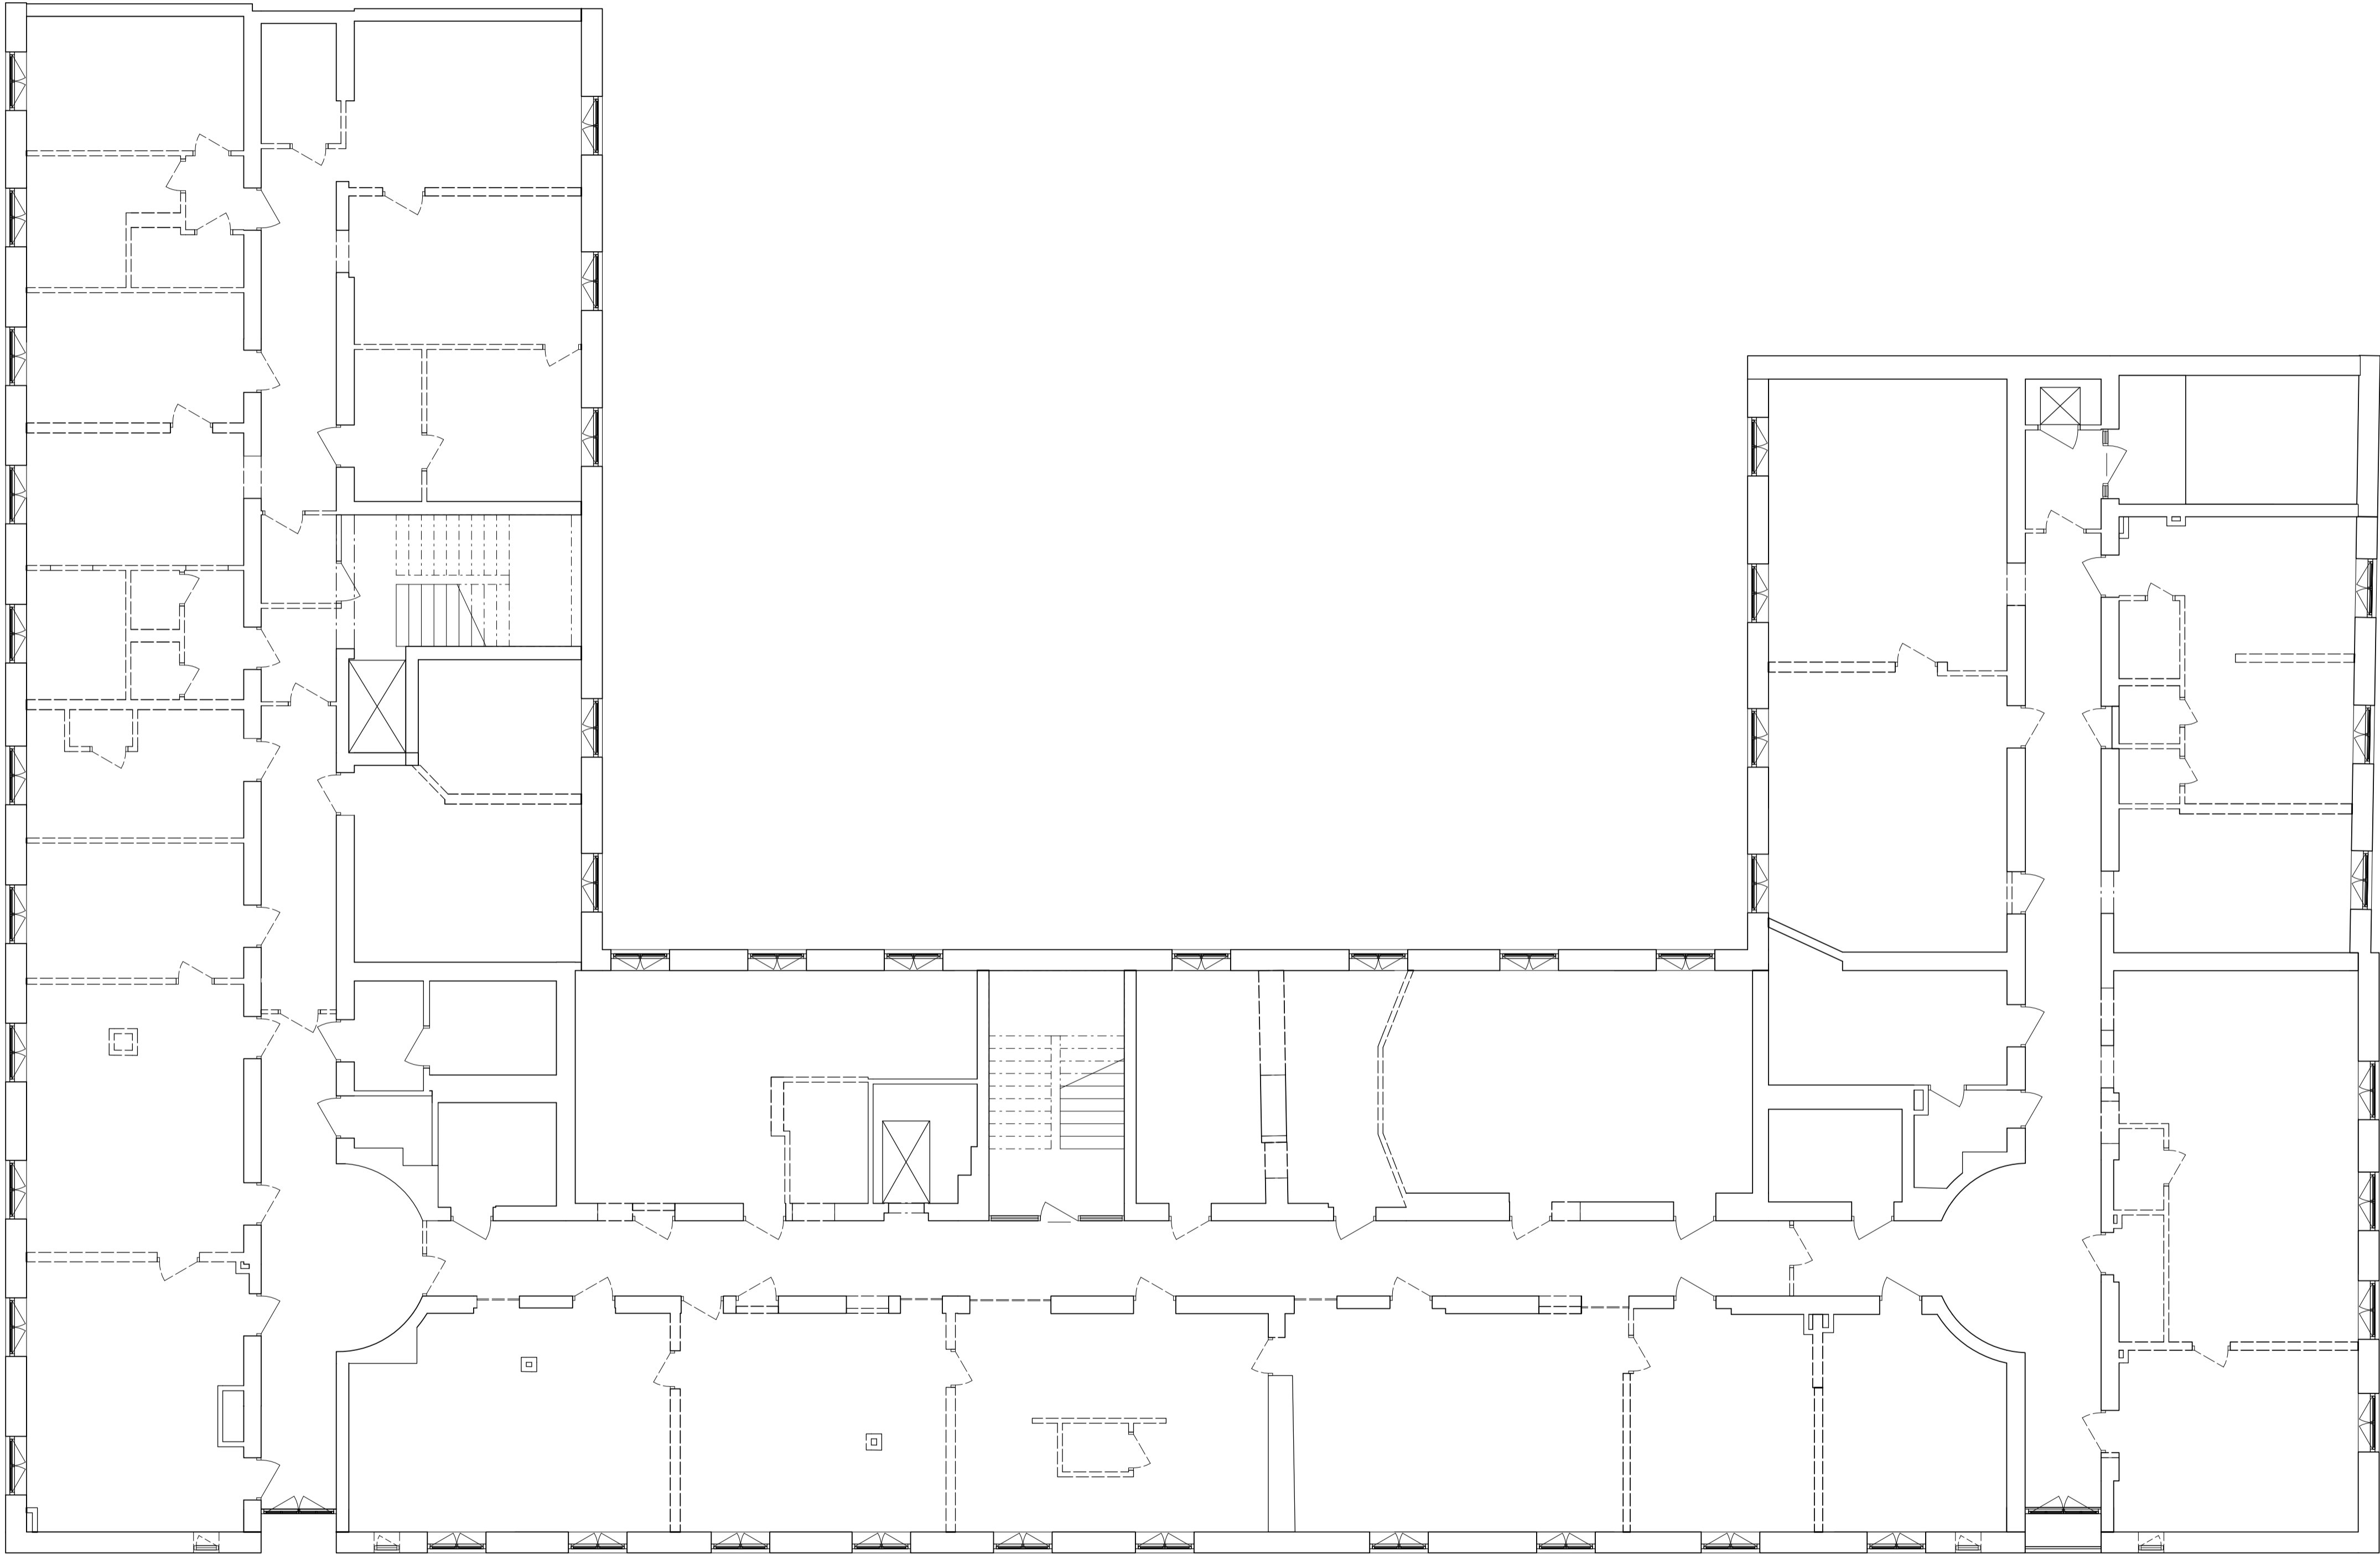


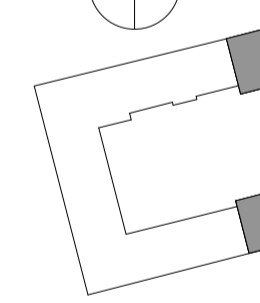
FÖRKLARINGAR

MÅTT I MILLIMETER

- BEFINTLIG VÄGG
- VÄGG SOM RIVES
- BEFINTLIG DÖRR
- DÖRR SOM RIVS/FLYTTAS/BYTER HÄNGNING

FÖRESKRIFTER

HÄNVISNINGAR

BET	ÄNDRINGEN AVSER	DATUM	SIGN
BYGGLOVSHANDLING			
<div><div><div></div><div></div></div></div>			
KV BONDEN MINDRE 14			
SÖDERMALM, STOCKHOLM			
<div><div><div>ANDERSSON COMPANY</div><div>FASTIGHETER</div></div><div><div>FOJAB</div><div></div></div></div>			
<input checked="" type="checkbox"/>	A FOJAB	tel. 08-31 61 00	
<input type="checkbox"/>	E INCOORD	tel. 08-622 20 00	
<input type="checkbox"/>	V INCOORD	tel. 08-622 20 00	
<input type="checkbox"/>	SPR	tel. 08-622 20 00	
UPPDRAG NR 11715,0400		RITAD/KONSTR. AV MSG	HANDLÄGGARE MSG
DATUM 2024-02-22		ANSVARIG YLVA ÅBORG	
NYTORGSÅRDEN PLAN 2 - RIVNING			
SKALA A1 1:100 A3 1:200	NUMMER A-49-1-120		BET