

FÖRKLARINGAR

ALLA MÅTT ANGES I MILLIMETER

HÖJDSYSTEM RH 2000.
PLUSHÖJDER ANGES I METER.
PLUSHÖJDER AVSER FÄRDIGT GOLV OM INGET ANNAT ANGES.


ALLA PLUSHÖJDER ÄR UNGEFÄRLIGA.
INVÄNDIGA PLUSHÖJDER PLAN 3-8 UTGÅR FRÅN BEGRÄNSAD UPPMÄTNING PÅ PLATS.
INVÄNDIGA PLUSHÖJDER PLAN 1-2 UTGÅR FRÅN ÄLDRE RITNINGSUNDERLAG (ÖVERSATT FRÅN TIDIGARE HÖJDSYSTEM).
UTVÄNDIGA PLUSHÖJDER UTGÅR MESTADELS FRÅN ÄLDRE RITNINGSUNDERLAG.

FÖRESKRIFTER

HÄNVISNINGAR

A-40-1-00 FÖRKLARINGAR, FÖRESKRIFTER OCH HÄNVISNINGAR

FÖR ÖVRIGA FÖRKLARINGAR, SE A-00-04 PROJEKTBESKRIVNING OCH ILLUSTRATIONSBILAGA

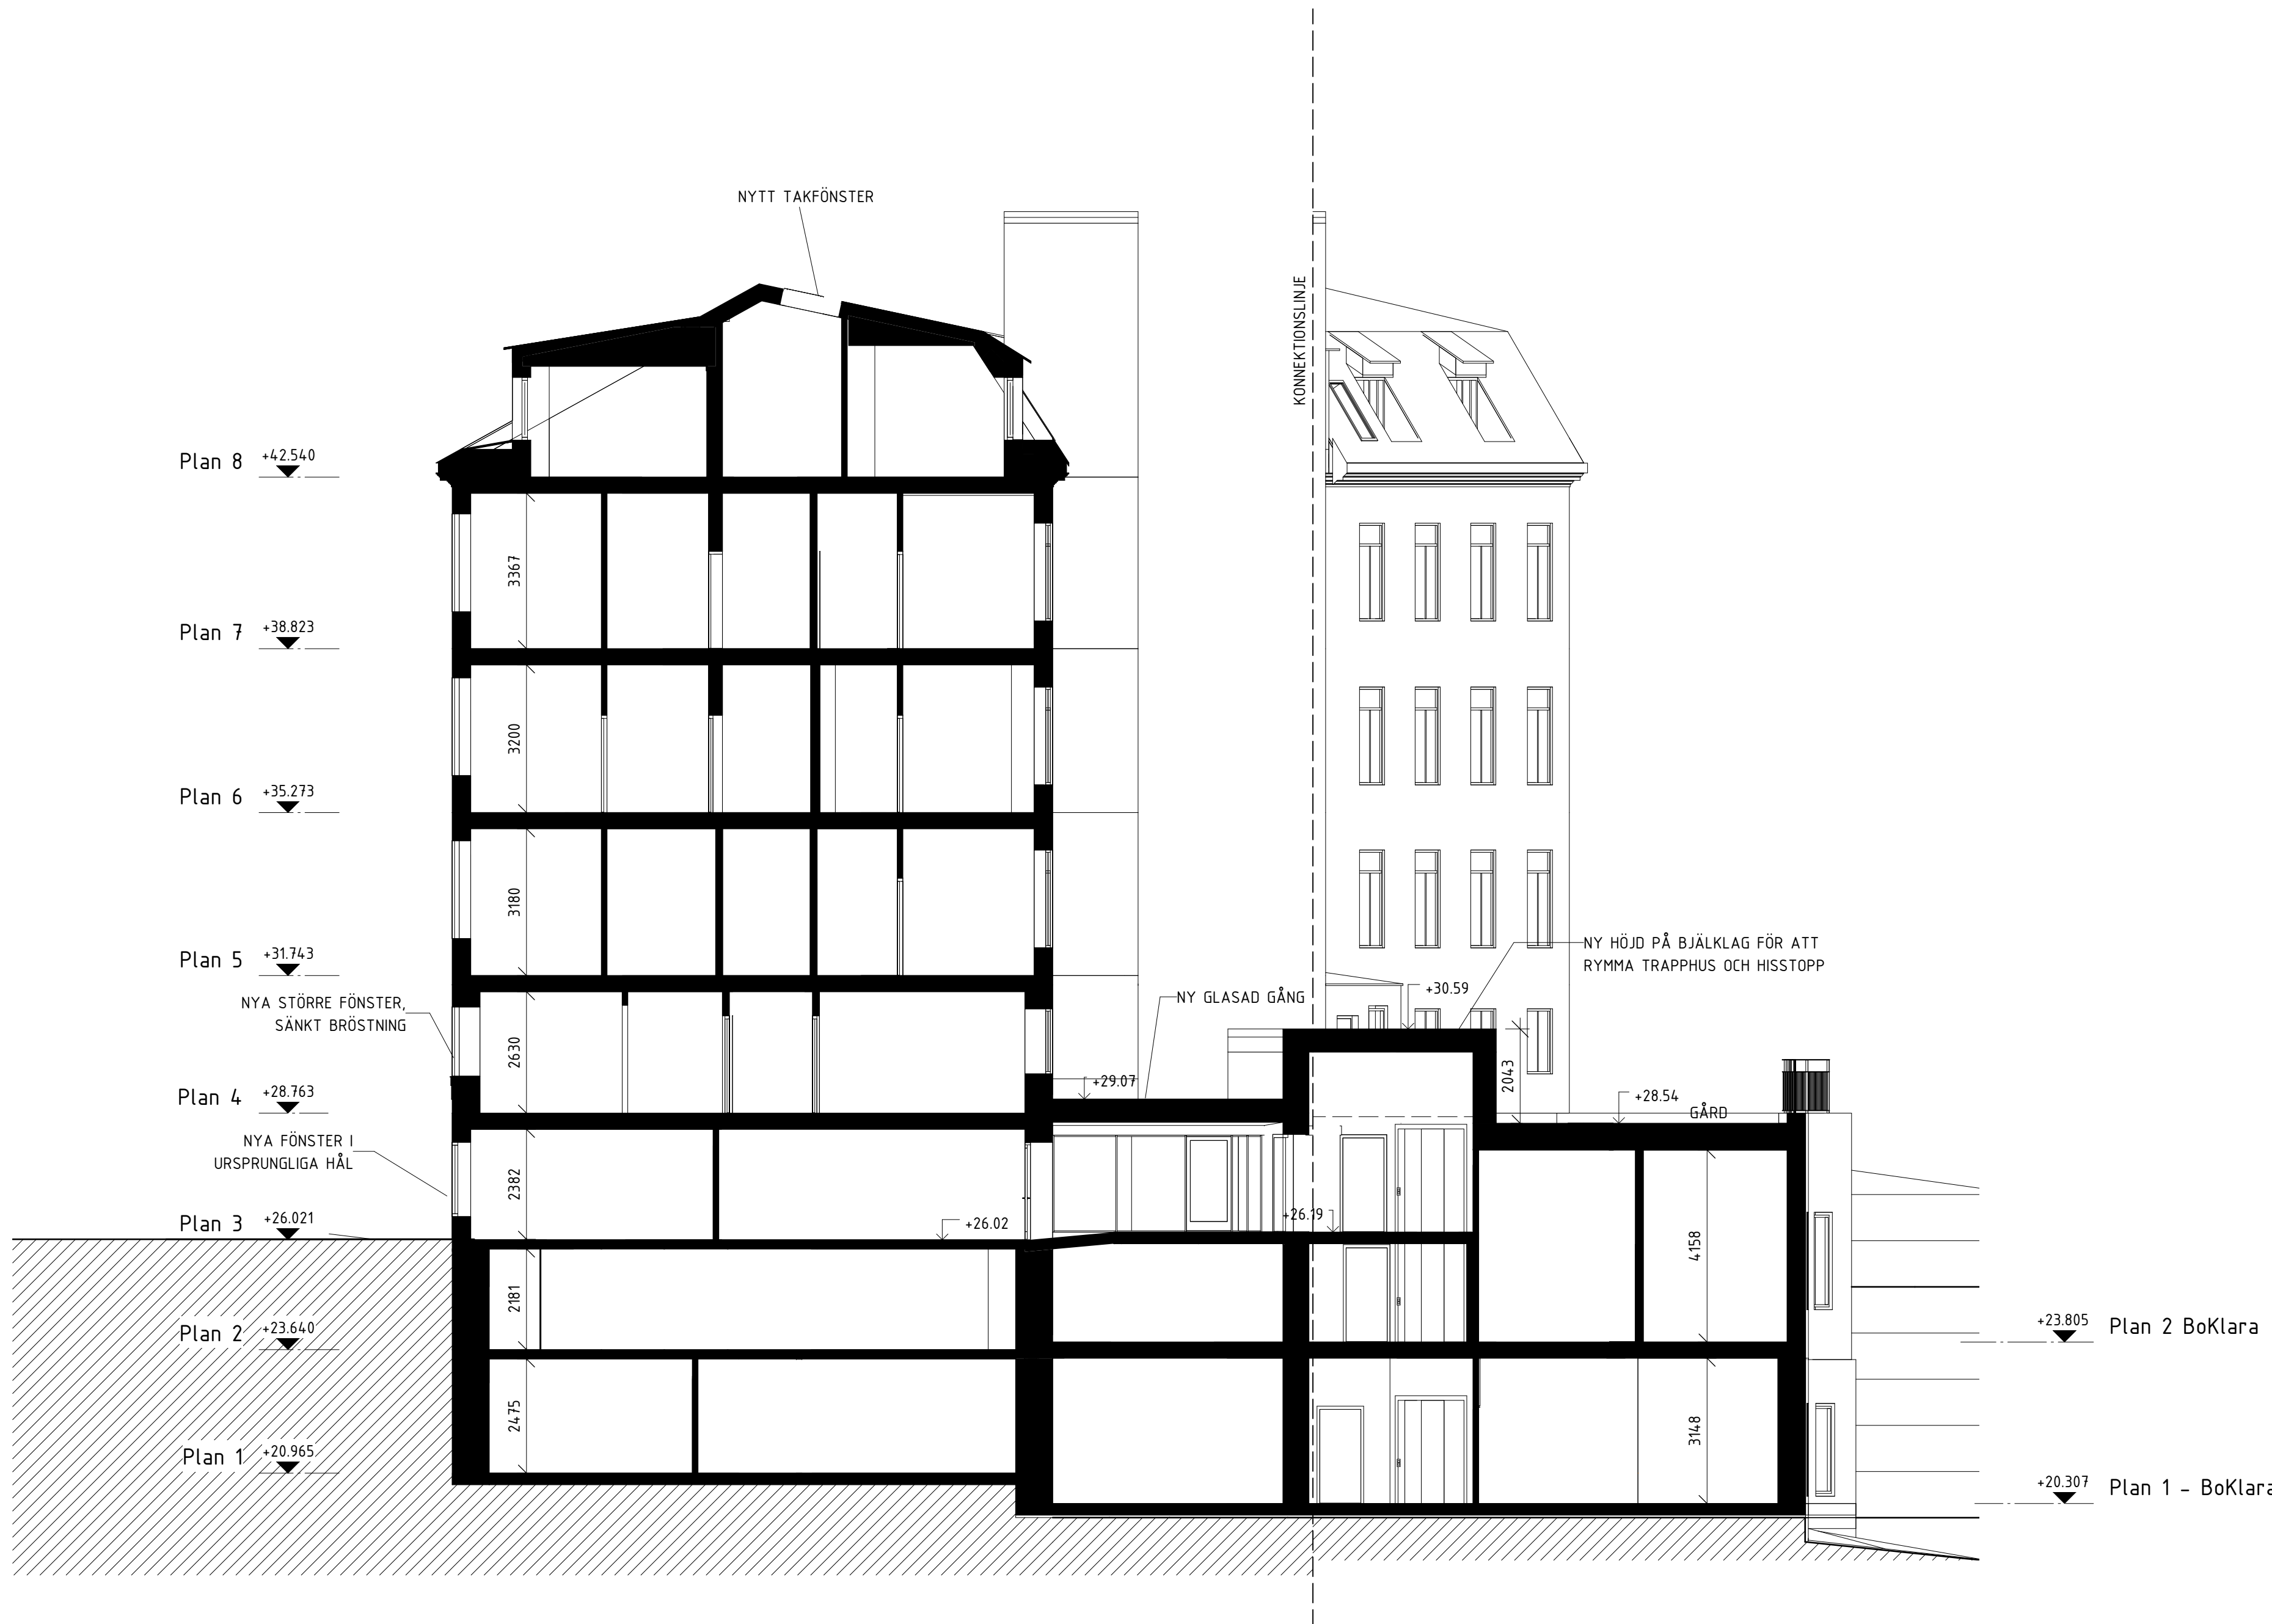

0 1 2 3 4 5 10 m
skala 1:100

BET		ANT		ÄNDRINGEN AVSER		DATUM		SIGN	
BYGGLOV									
LOKALISERINGSGRUPP									
									
STOCKHOLMS STADSMISSION									
Fatbursträsket 2									
<div><div><div><div></div></div><div>A</div></div><div>KOD Arkitekter AB</div><div>www.kodarkitekter.se</div></div>									
UPPDRAG NR 22-397			RITNINGSANSVARIG SB			PROJEKTERINGSANSVARIG			
UPPDRAGSANSVARIG S. Beik					UPPHOVSMAN Å.Kallstenius				
DATUM 2024-03-31					REV./REL. DATUM				
SEKTION A1-A2									
FORMAT A1		SKALA 1:100		NUMMER A-40-2-01				BET	