

A-42-4 YTTERVÄGG

FÖRESKRIFTER

UTVÄNDIGA FÖNSTER

UPPSTÄLLNINGAR REDOGÖR FÖR PRINCIP FÖR TVÅ LUFTFÖNSTER. UTFÖRANDE PÅ NYTT FÖNSTER KAN SKILJE SIG NÅGOT MOT ORIGINAL

F1 - NYTT FÖNSTER - TVÅ-LUFT, PLAN 4.1 TR

MATERIAL: UTSIDA I TRÄ MED PROFILERING I BÄGE, FODER, KARM. LIKA BEFINTLIGT
TYP: INÄTGÄNDE UTAN MITTPOST
BLECK: METAL

UTFÖRANDE SKA LIKNA OVANLIGGANDE ELLER INTILLIGANDE ORIGINALFÖNSTER SOM RENOVERAS


F2 - NYTT FÖNSTER - TRE-LUFT, PLAN 4.1 TR

MATERIAL: UTSIDA I TRÄ MED PROFILERING I BÄGE, FODER, KARM. LIKA BEFINTLIGT
TYP: INÄTGÄNDE MED MITTPOST
BLECK: METAL


UTFÖRANDE SKA LIKNA OVANLIGGANDE FÖNSTER

F3 - NYTT FÖNSTER - TVÅ-LUFT PLAN 3.0 TR

STORLEK LIKA BEFINTLIGT, UTFÖRS LIKA F1

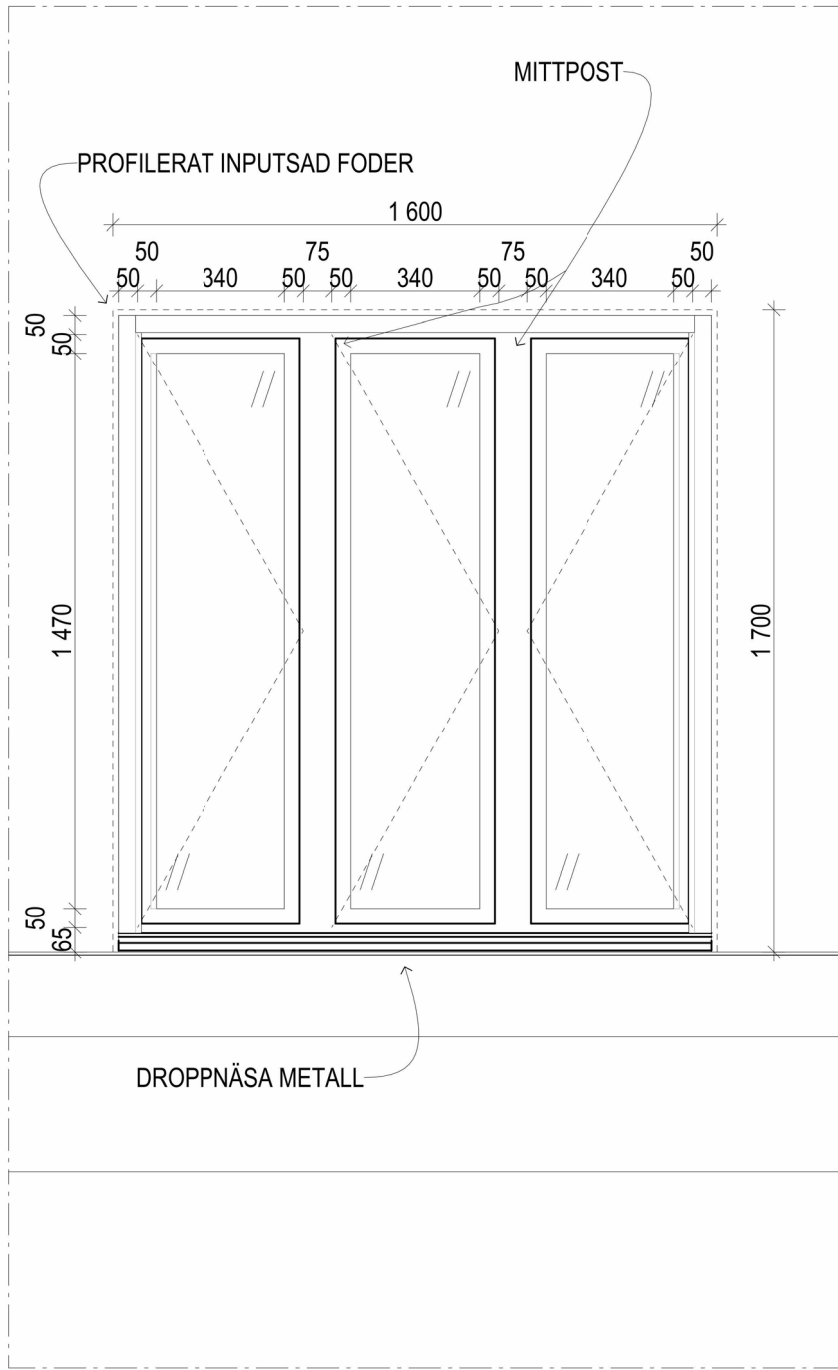

F2 - TRE-LUFTS FÖNSTER 01
1:20

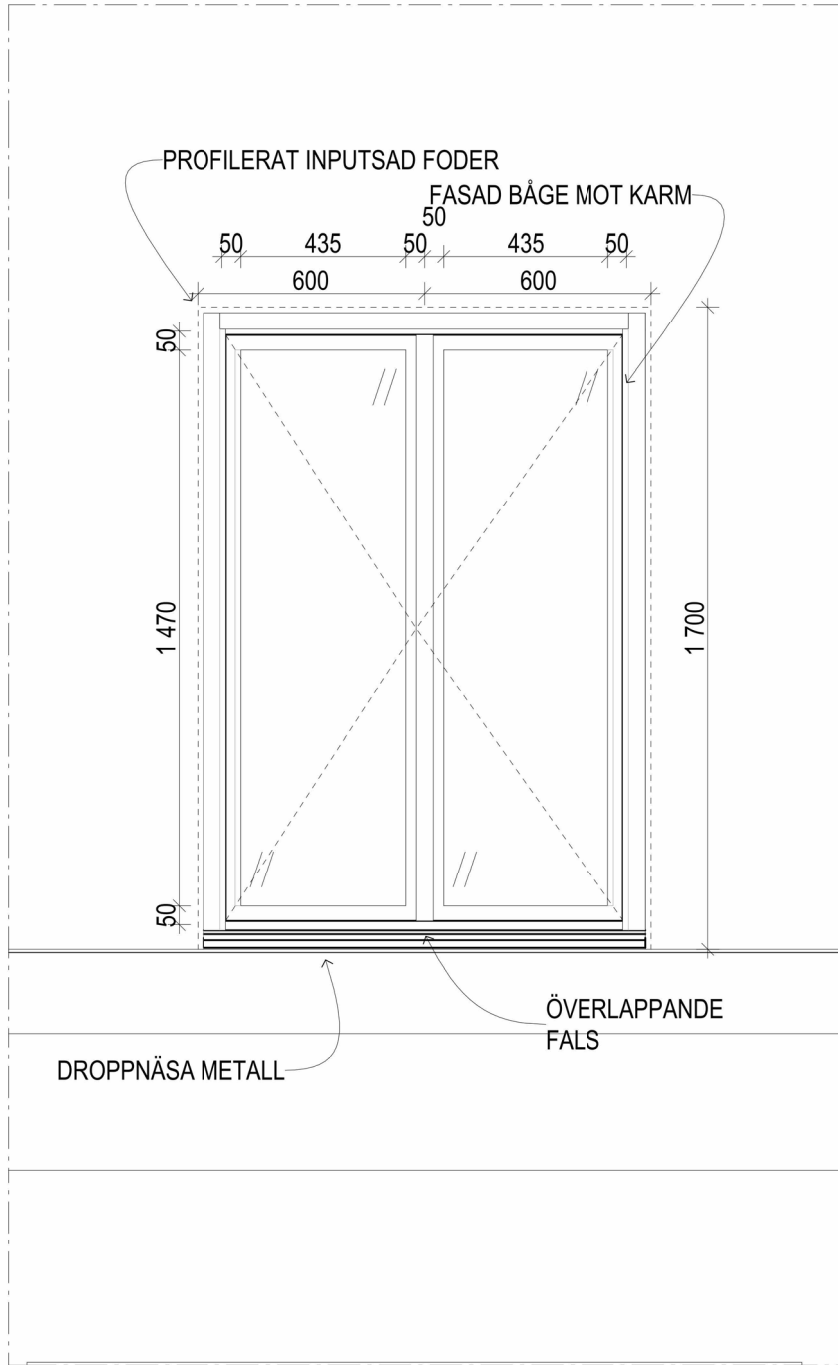

F1 - TVÅ-LUFT FÖNSTER 01
1:20



FOTO BEFINTLIGT FÖNSTER PLAN 4.1 TR - TRE LUFT MED MITTPOST, INÄTGÄNDE - SOM ERSÄTTS MED NYTT HÖGRE FÖNSTER



FOTO BEFINTLIGT FÖNSTER PLAN 4.1 TR - TVÅ LUFT UTAN MITTPOST, INÄTGÄNDE SOM ERSÄTTS MED NYTT HÖGRE FÖNSTER



FOTO BEFINTLIGT FÖNSTER PLAN 5.2 TR - REFERENS FÖR TREGLAS



FOTO BEFINTLIGT FÖNSTER PLAN 5.2 TR




FOTO - BEFINTLIGT FÖNSTER PLAN 5.2 TR - KARM OCH BÄGE



FOTO BEFINTLIGT FÖNSTER PLAN 5.2 TR - DEL AV BÄGE



FOTO BEFINTLIGT FÖNSTER PLAN 5.2 TR - DEL AV BÄGE, DETALJ DROPPNÄSA

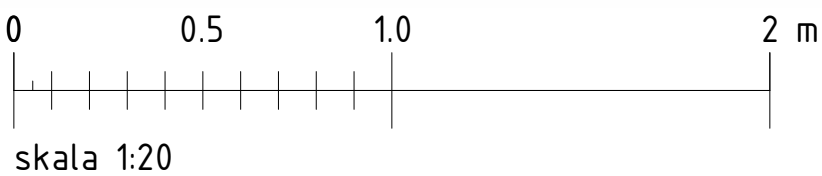

BET	ANT	ÄNDRINGEN AVSER	DATUM	SIGN
BYGGLOV				
LOKALISERINGSFIGUR				
				
STOCKHOLMS STADSMISSION				
Fatbursträsket 2				
X	A	KOD Arkitekter AB	www.kodarkitekter.se	
UPPDRAG NR 22-397		RITNINGSANSVARIG SE	PROJEKTERINGSANSVARIG	
UPPDRAGSANSVARIG S. Beik		UPPHOVSMAN Å Kallstenius		
DATUM 2024-05-09		REV./REL. DATUM		
NYA OCH BEFINTLIGA FÖNSTER				
FORMAT	SKALA	NUMMER		BET
A1	1:20	A-42-4-02		