

FÖRKLARINGAR

ALLA MÅTT ANGES I MILLIMETER

HÖJDSYSTEM RH 2000.
 PLUSHÖJDER ANGES I METER.
 PLUSHÖJDER AVSER FÄRDIGT GOLV OM INGET ANNAT
 ANGES.

ALLA PLUSHÖJDER ÄR UNGEFÄRLIGA.
 ANVÄNDIGA PLUSHÖJDER PLAN 3-8 UTGÅR FRÅN
 BEGRÄNSAD UPPMÄTNING PÅ PLATS.
 ANVÄNDIGA PLUSHÖJDER PLAN 1-2 UTGÅR FRÅN ÄLDRE
 RITNINGSUNDERLAG (ÖVERSATT FRÅN TIDIGARE
 HÖJDSYSTEM).
 UTVÄNDIGA PLUSHÖJDER UTGÅR MESTADELS FRÅN ÄLDRE
 RITNINGSUNDERLAG.

ÅTGÄRDER FASADER:
- SAMTLIGA FÖNSTER RENOVERAS. NYA FÖNSTER
EFTERLIKNA BEFINTLIGA I PROPORTIONER OCH PROFILERING

- FASADEN LAGAS DÄR ÅTGÄRDER GÖRS OCH MÅLAS OM.
FÄRGSKALA LIKA BEFINTLIGT. ÄVGRÄNSNING MELLAN OLIKA
FÄRGFÄLT FRAMGÅR SCHEMATISKT AV FASADRITNINGAR.

- BEF. FÖNSTERÖPPNINGAR PÅ PLAN 4 MOT GATA SÅGAS
UPP OCH BRÖSTNING SÄNKS, TILL FÖRMÅN FÖR BÄTTRE
LJUSINSLÄPP TILL BOSTÄDER PÅ PLAN 4.

- SOCKEL MOT GATA SÄNKS (FÖLJER SÄNKNING AV FÖNSTERBRÖSTNINGAR PÅ PLAN 4). PROFILERAD AVSLUTNING PÅ SOCKEL ÅTERSKAPAS I SAMMA UTFÖRANDE PÅ DEN NYA HÖJDEN.

KULÖRER OCH MATERIAL:

ROSA PUTS, NCS S 2040-480R (LIKA BEFINTLIGT)

LJUSGRÅ PUTS, NCS S 3502-R (LIKA BEFINTLIGT)

LJUSGRÅ STEN, LIKA BEFINTLIGT

TRÄFÖNSTER: RENOVERAS OCH MÅLAS OM I NY KULÖR,
NCS 8010-Y70R, CHOKLADBRUN

NYA ENTRÉPORTAR: UTFÖRST I METALL I KULÖR RAL 8017,
CHOKLADBRUN

BEFINTLIGA SAMT NYA METALLPORTAR OCH
METALLPARTIER: UTFÖRS I KULÖR RAL 8017, CHOKLADBRUN

NY STENOMFATTNING KRING ENTRÉDÖRR: LJUSGRÅ STEN
LIKA BEFINTLIG STENSOCKEL.

FÖNSTERPLÅTAR: RAL 8017, CHOKLADBRUN

PLÅTDETALJER PÅ NYTT SKÄRMTAK OCH TAK : RAL 9011,
SVART (LIKA BEFINTLIGA TAK OCH SKÄRMTAK)

NYA TAK OCH SKÄRMTAK MOT GÅRD: YTA PLANTERBART
MED SEDUM


FÖRESKRIFTER

HÄNVISNINGAR

A-40-1-00 FÖRKLARINGAR, FÖRESKRIFTER OCH
HÄNVISNINGAR

FÖR ÖVRIGA FÖRKLARINGAR, SE A-00-04
PROJEKTBESKRIVNING OCH ILLUSTRATIONSBILAGA

Komplettering BL enligt PM01		2024-05-09		SÖ
BET	ANT	ANDRINGS ANVSR	DATUM	SIGN
BYGGLOV				
LOKALISERINGSFIGUR				
				
PLAN		SEKTION		
<div>STOCKHOLMS STADSMISSION</div>				
Fatbursträsket 2				
A KOD Arkitekter AB www.kodarkitekter.se				
UPPDRAG NR 22-397		RITNINGENS ANSVARIG SB		PROJEKTERINGSANSVARIG
UPPDRAGSAKTSBESKRIVNING S. Beik		UPPHÖVSMAN Å.Kallstenius		
DATUM 2024-03-31		REV./REL DATUM 2024-05-09		
FASAD MOT SYDÖST				
FORMAT	SKALA	NUMMER		BET
A1	1:100	A-40-03		A

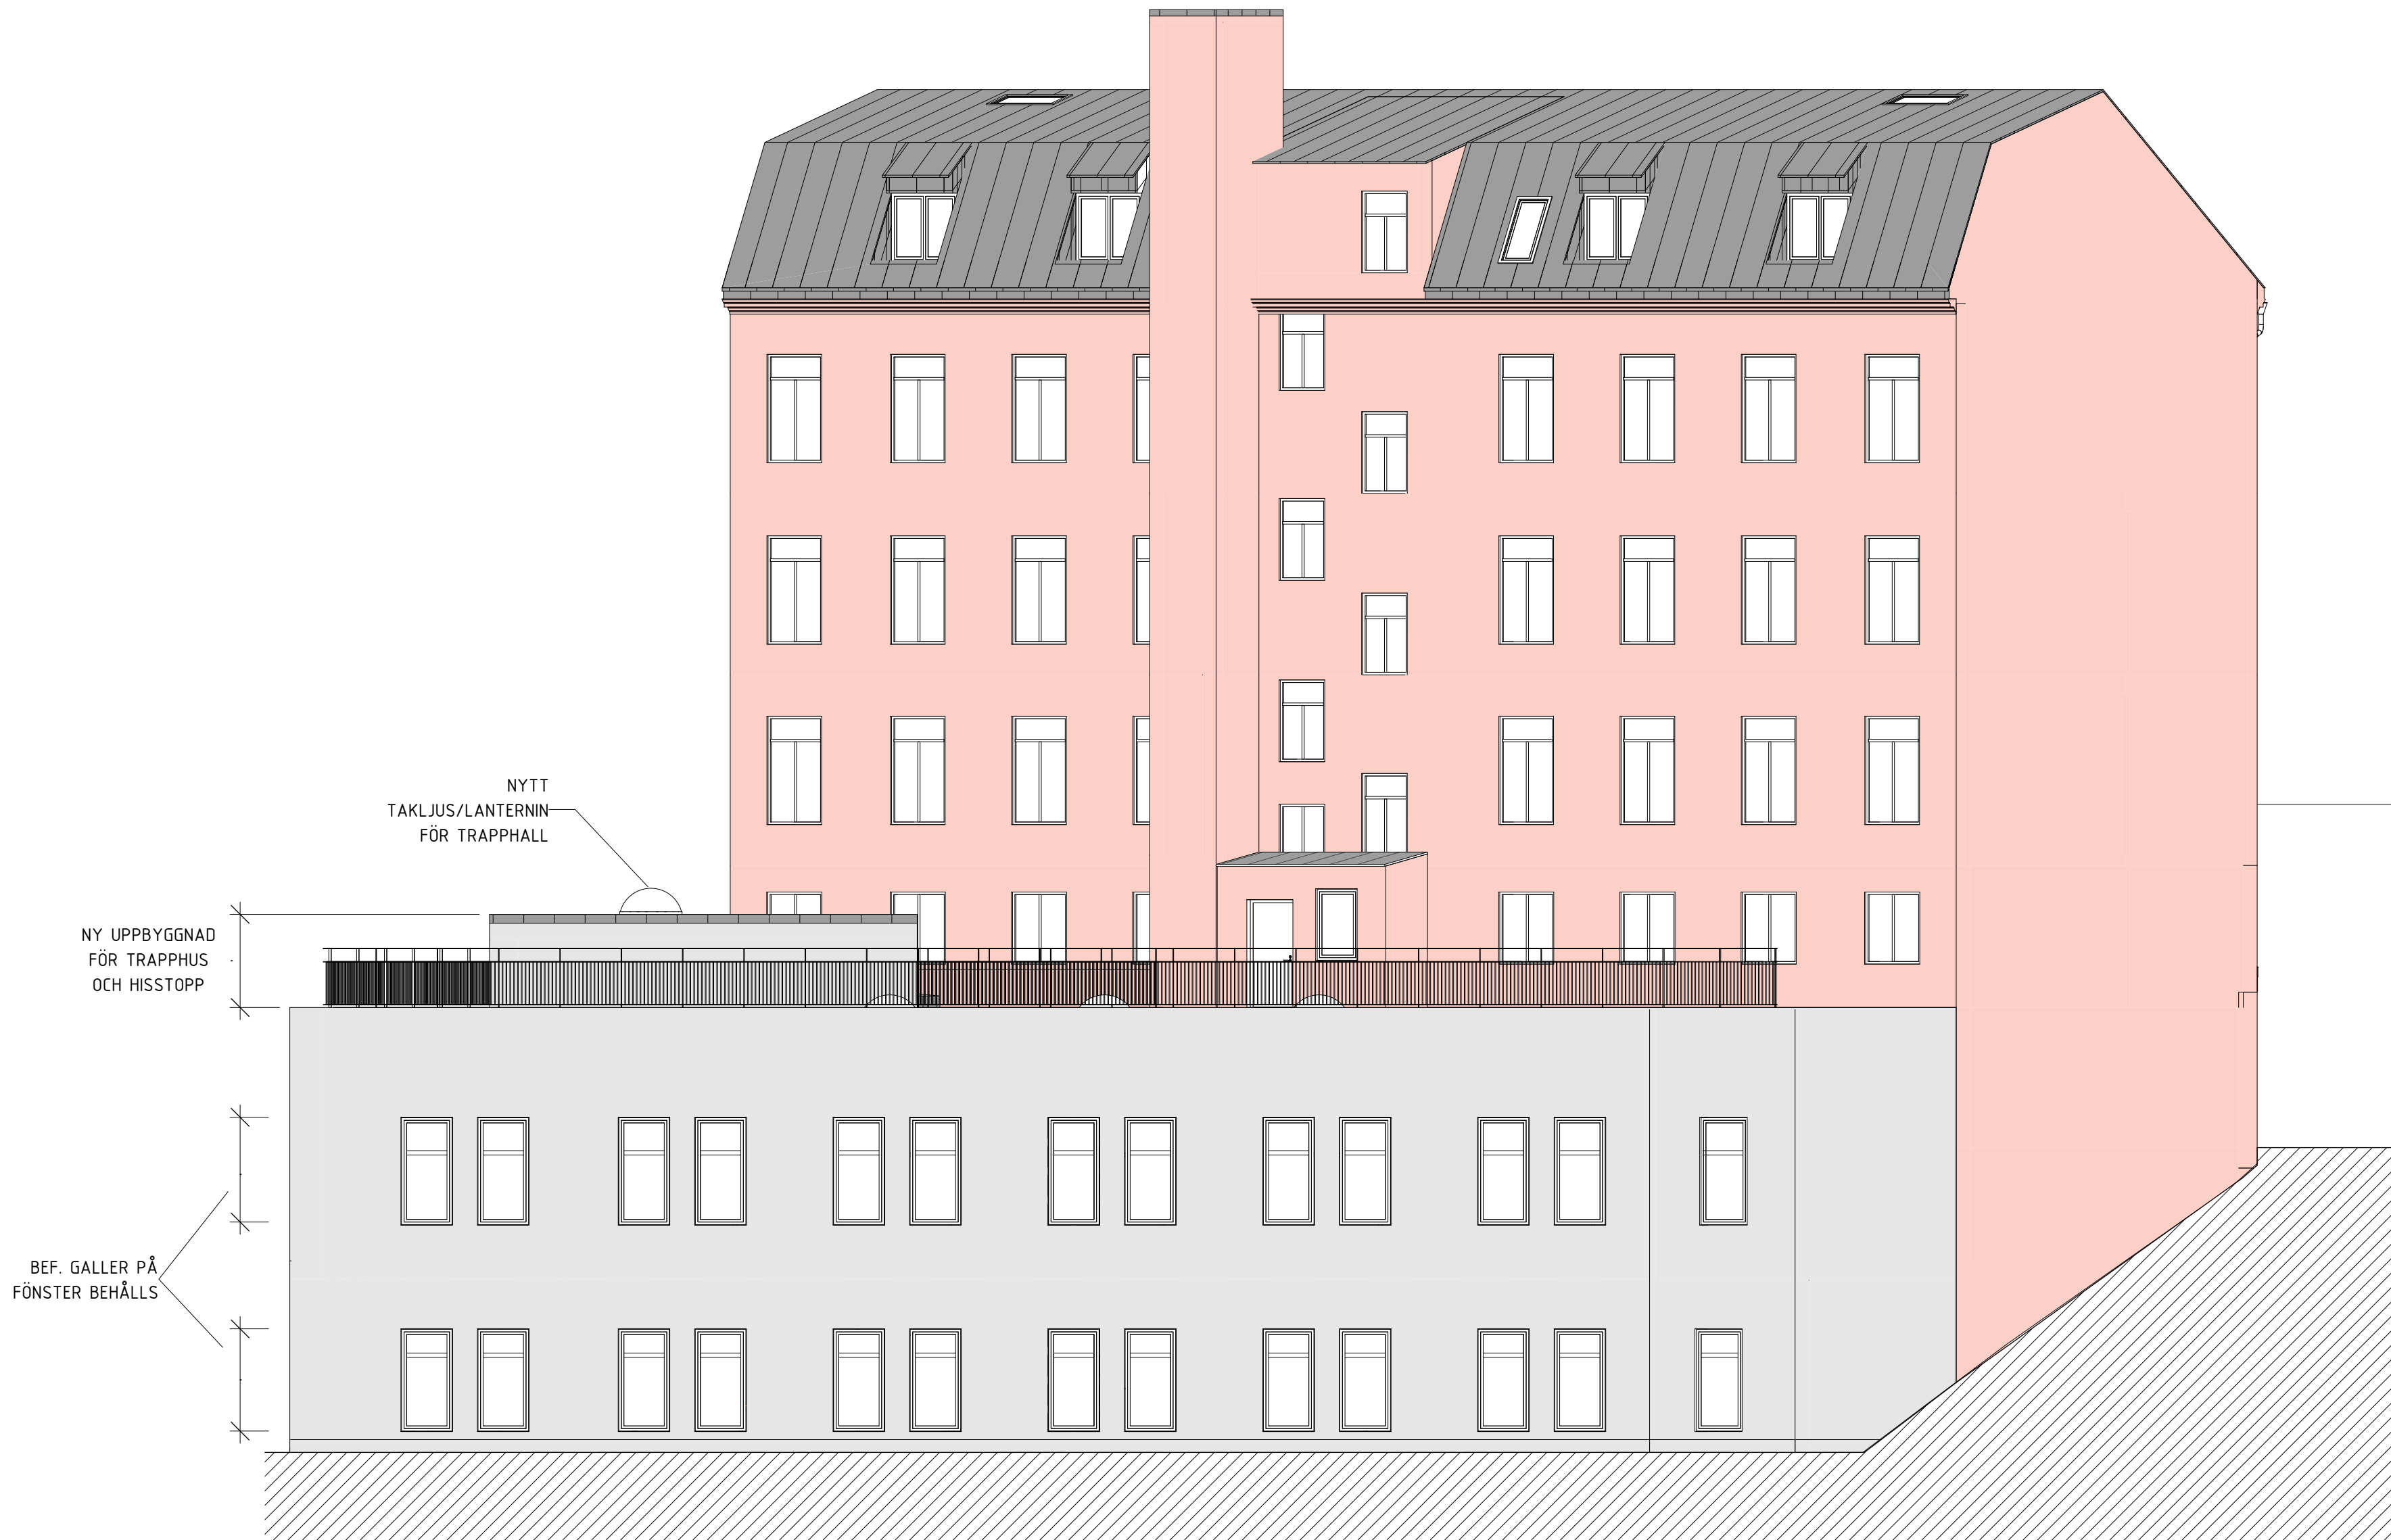

BEFINTLIGT UTSEENDE PÅ SYDVÄSTRA FASADEN SETT FRÅN MOTSTÅENDE SIDA AV JÄRNVÄGSGRAVEN