


+0.00	BEFINTLIG MARKHÖJD
+(0.00)	BEFINTLIG MARKHÖJD, UTGÅR
+0.00	NY MARKHÖJD

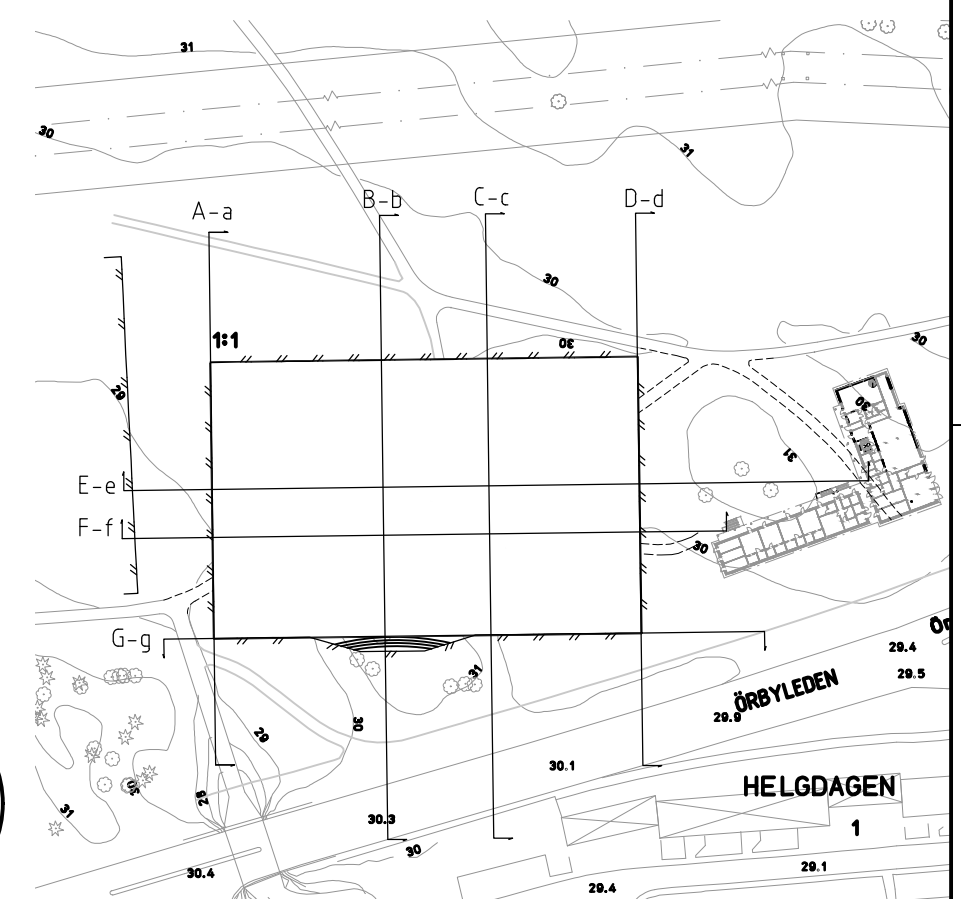

## AHLSÉNARKITEKTERNA



	BESTÄLLARE: FASTIGHETSKONTORET	Tel: 08-508 270 00
P	Knut Jonsson Byggsamfund AB	J. Jacobsson Tel: 070-633 63 66
A	Ahlstenskilletern AB	A. Edling Tel: 070-744 02 05
E	-	-
K	-	-
L	Ramboll Sweden AB	N.Theander Tel: 073-302656
M	-	-
VS	-	-
MÄT	-	-
	-	-
	-	-

PROJEKTNUMMER 78415	RITAD/KONSTR. AV N. THEANDER	ANLÄGGENINGSNUMMER
DATUM 2024-05-01	ANSVARIG N. THEANDER	DISCIPLIN L

SEKTIONER A-G		
SWEREF991800 HÖJDSYSTEM RH 2000		
SKALA	RITNINGSNAMN	BET
1:800 (A3)	L-31-2-01	
1:400 (A1)		

