

FÖR PROJEKTET GÄLLER BBR 29






 






SEKTIONER SE	51-A-40-2-(0001-003)
FASADER SE	51-A-40-3-(0001-0003)
GESTALTNINGSPROGRAM SE:	BILAGA 00-A-B1
ÖVERSIKT KULTURHISTORISKA	
BYGGNADSELEMENT SE:	BILAGA 00-A-B2
ÖVERSIKTLIG	
PROJEKTBESKRIVNING SE:	BILAGA 00-A-B3


SEKTIONER SE
FASADER SE
GESTALTNINGSPROGRAM SE:
ÖVERSIKT KULTURHISTORISKA
BYGGNADSELEMENT SE:
ÖVERSIKTLIG
PROJEKTBESKRIVNING SE:

SEKTIONER SE
FASADER SE
GESTALTNINGSPROGRAM SE:
ÖVERSIKT KULTURHISTORISKA
BYGGNADSELEMENT SE:
ÖVERSIKTLIG
PROJEKTBESKRIVNING SE:

PLUSHÖJDER ANGES I METER OCH AVSER FÄRDIG YTA
DÄR EJ ANNAT ANGES

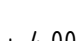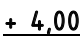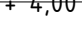PLUSHÖJDER ANGES I METER OCH AVSER FÄRDIG YTA
DÄR EJ ANNAT ANGES

- | | |
|---|-------------------------------|
|  | BEFINTLIG VÄGG |
|  | NY VÄGG |
|  | NY STOMVÄGG / PELARE |
|  | MÖJLIG HYRESGÄSTGRÄNS |
|  | BRANDCELLSGRÄNS ENL. BRAND |
|  | BEFINTLIG DÖRR |
|  | NY DÖRR |
|  | UTRYMNINGSVÄG |
|  | TILLGÅNGLIG UTRYMNINGSVÄG |
| + 4,00 | BEFINTLIG PLUSHÖJD SOM BEHÅLL |
| + 4,00 | NY PLUSHÖJD |
| - 4,00 | RIVEN PLUSHÖJD |
|  | ENTRÉ KONTOR |
|  | ENTRÉ HANDEL & RESTAURANG |
| KU | KAKELUGN |
| ÖSP | ÖPPENSPIS |
|  | TILLGÄMLIG UTRYMNINGSPLATS |

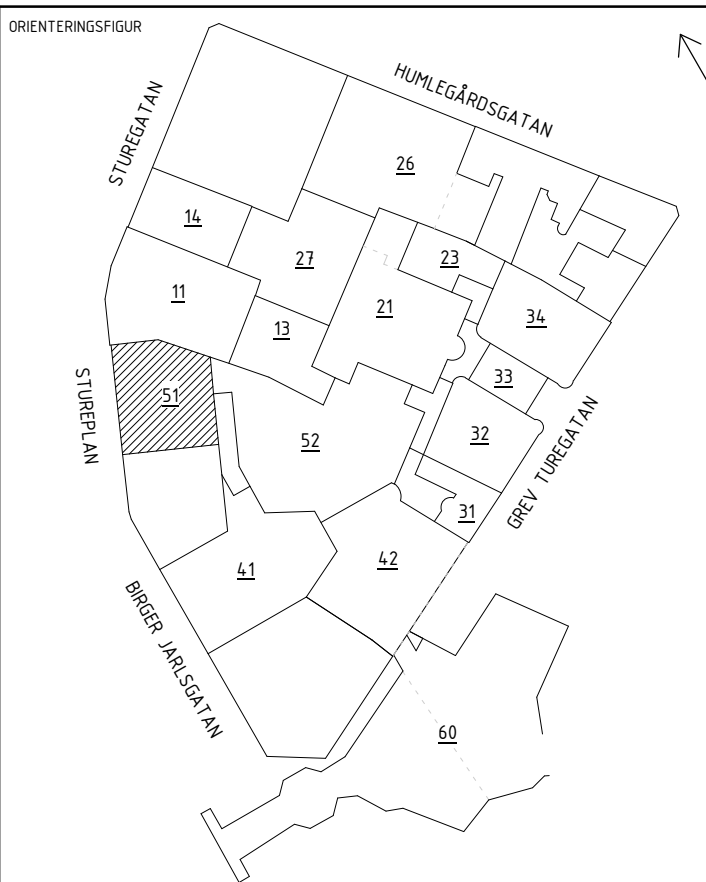

HANDLING

BYGGLOVSHANDLING

ÅTGÄRD OM- OCH TILLBYGGNAD

DATUM	GÖDKÄND AV	ANDRINGS
2024-06-12	JENS RANDECKER	-
BESTÄLLARE		

STURE
GALLERIAN

PROJEKTNAMN

STURE

OMRÅDE
STOCKHOLM. ÖSTERMALM

ADRESS
STUREPLAN 4

KV SPERLINGENS BACKE 56

DISCIPLIN	FORETAG
A	SWECO SVERIGE AB

UPPDRAGSNUMMER	SKAPAD AV
30034996	MEYAV SANDY
TELEFON	KONTAKTTELEFON

TELEFON	KONTAKTPERSON
08 695 60 00	SHOGHEEK KANAKANIAI
BYGGNADSEVERK	PLUSSID IN (RM 2000)

51	FEJNINGSD (DET 2000)	+27,725
VÄNINGSPÅ AN	VÄNINGSDET	DET OMRÅDE


16	10	SÖDRA ETAPPEN
SYSTEM		

400-SAMMANSATT REDOVISNING

PLAN 6

1-PLANRITNINGAR		
DOKUMENTNUMMER	SKALA	ÄNDRING
	1:100	

51-A-40-1-1610	A1=1:100 A3=1:200	-
----------------	----------------------	---

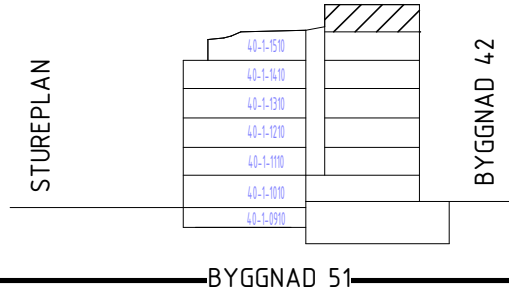

BYGGNAD 42

BYGGNAD 51-

2024-06-12 22:40:22

Inkom Stockholms stadsbyggnadskontor - 2024-07-05, Dnr 2024-09864
Tillhör Stockholms stadsbyggnadsnämnds beslut, Lovbeslut - Avslag - 2024-09-26, Handl. Per-Olof Svensson

FILNAMN: Autodesk Docs://SE_Sture Kvarteret BL/51-A-40-V-0000.rvt