

## FÖRKLARINGAR

PLUSHÖJDER ANGES I METER OCH AVSER FÄRDIG YTA DÄR EJ ANNAT ANGES

BYGGNADSEDEL, SKÄRNING

MARK, SKÄRNING

+ XX.XX BEFINTLIG PLUSHÖJD

+ XX.XX NY PLUSHÖJD

## FÖRESKRIFTER

FÖR PROJEKTET GÄLLER BBR 29

## HÄNVISNINGAR

PLANER SE: 51-A-40-1-(0910-1610)

FASADER SE: 51-A-40-3-(0001-0003)



GESTALTNINGSPROGRAM SE: BILAGA 00-A-B1

ÖVERSIKT KULTURHISTORISKA

BYGGNADSELEMENT SE: BILAGA 00-A-B2

ÖVERSIKTLIG

PROJEKTBEKRIVNING SE: BILAGA 00-A-B3

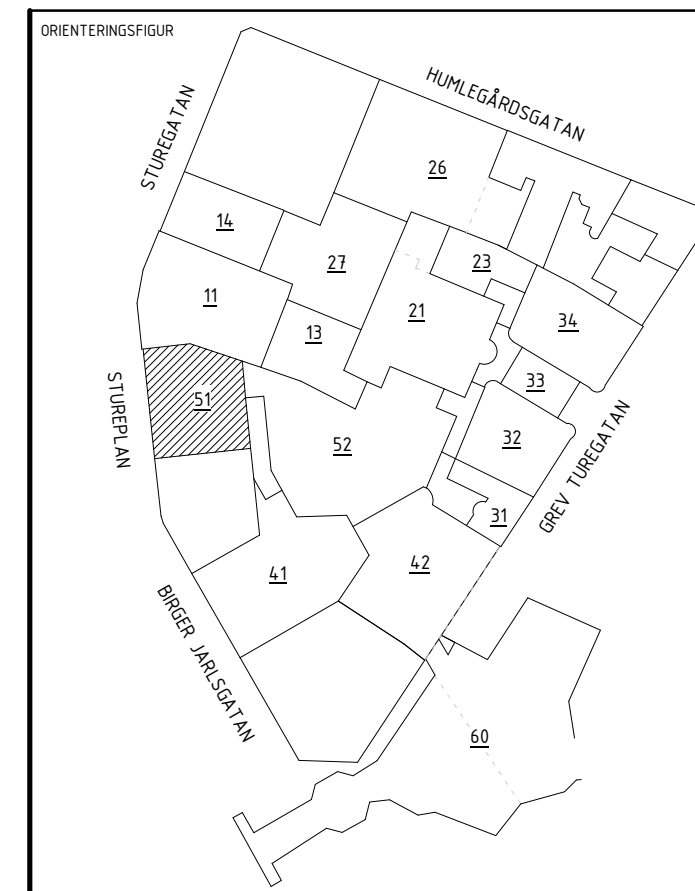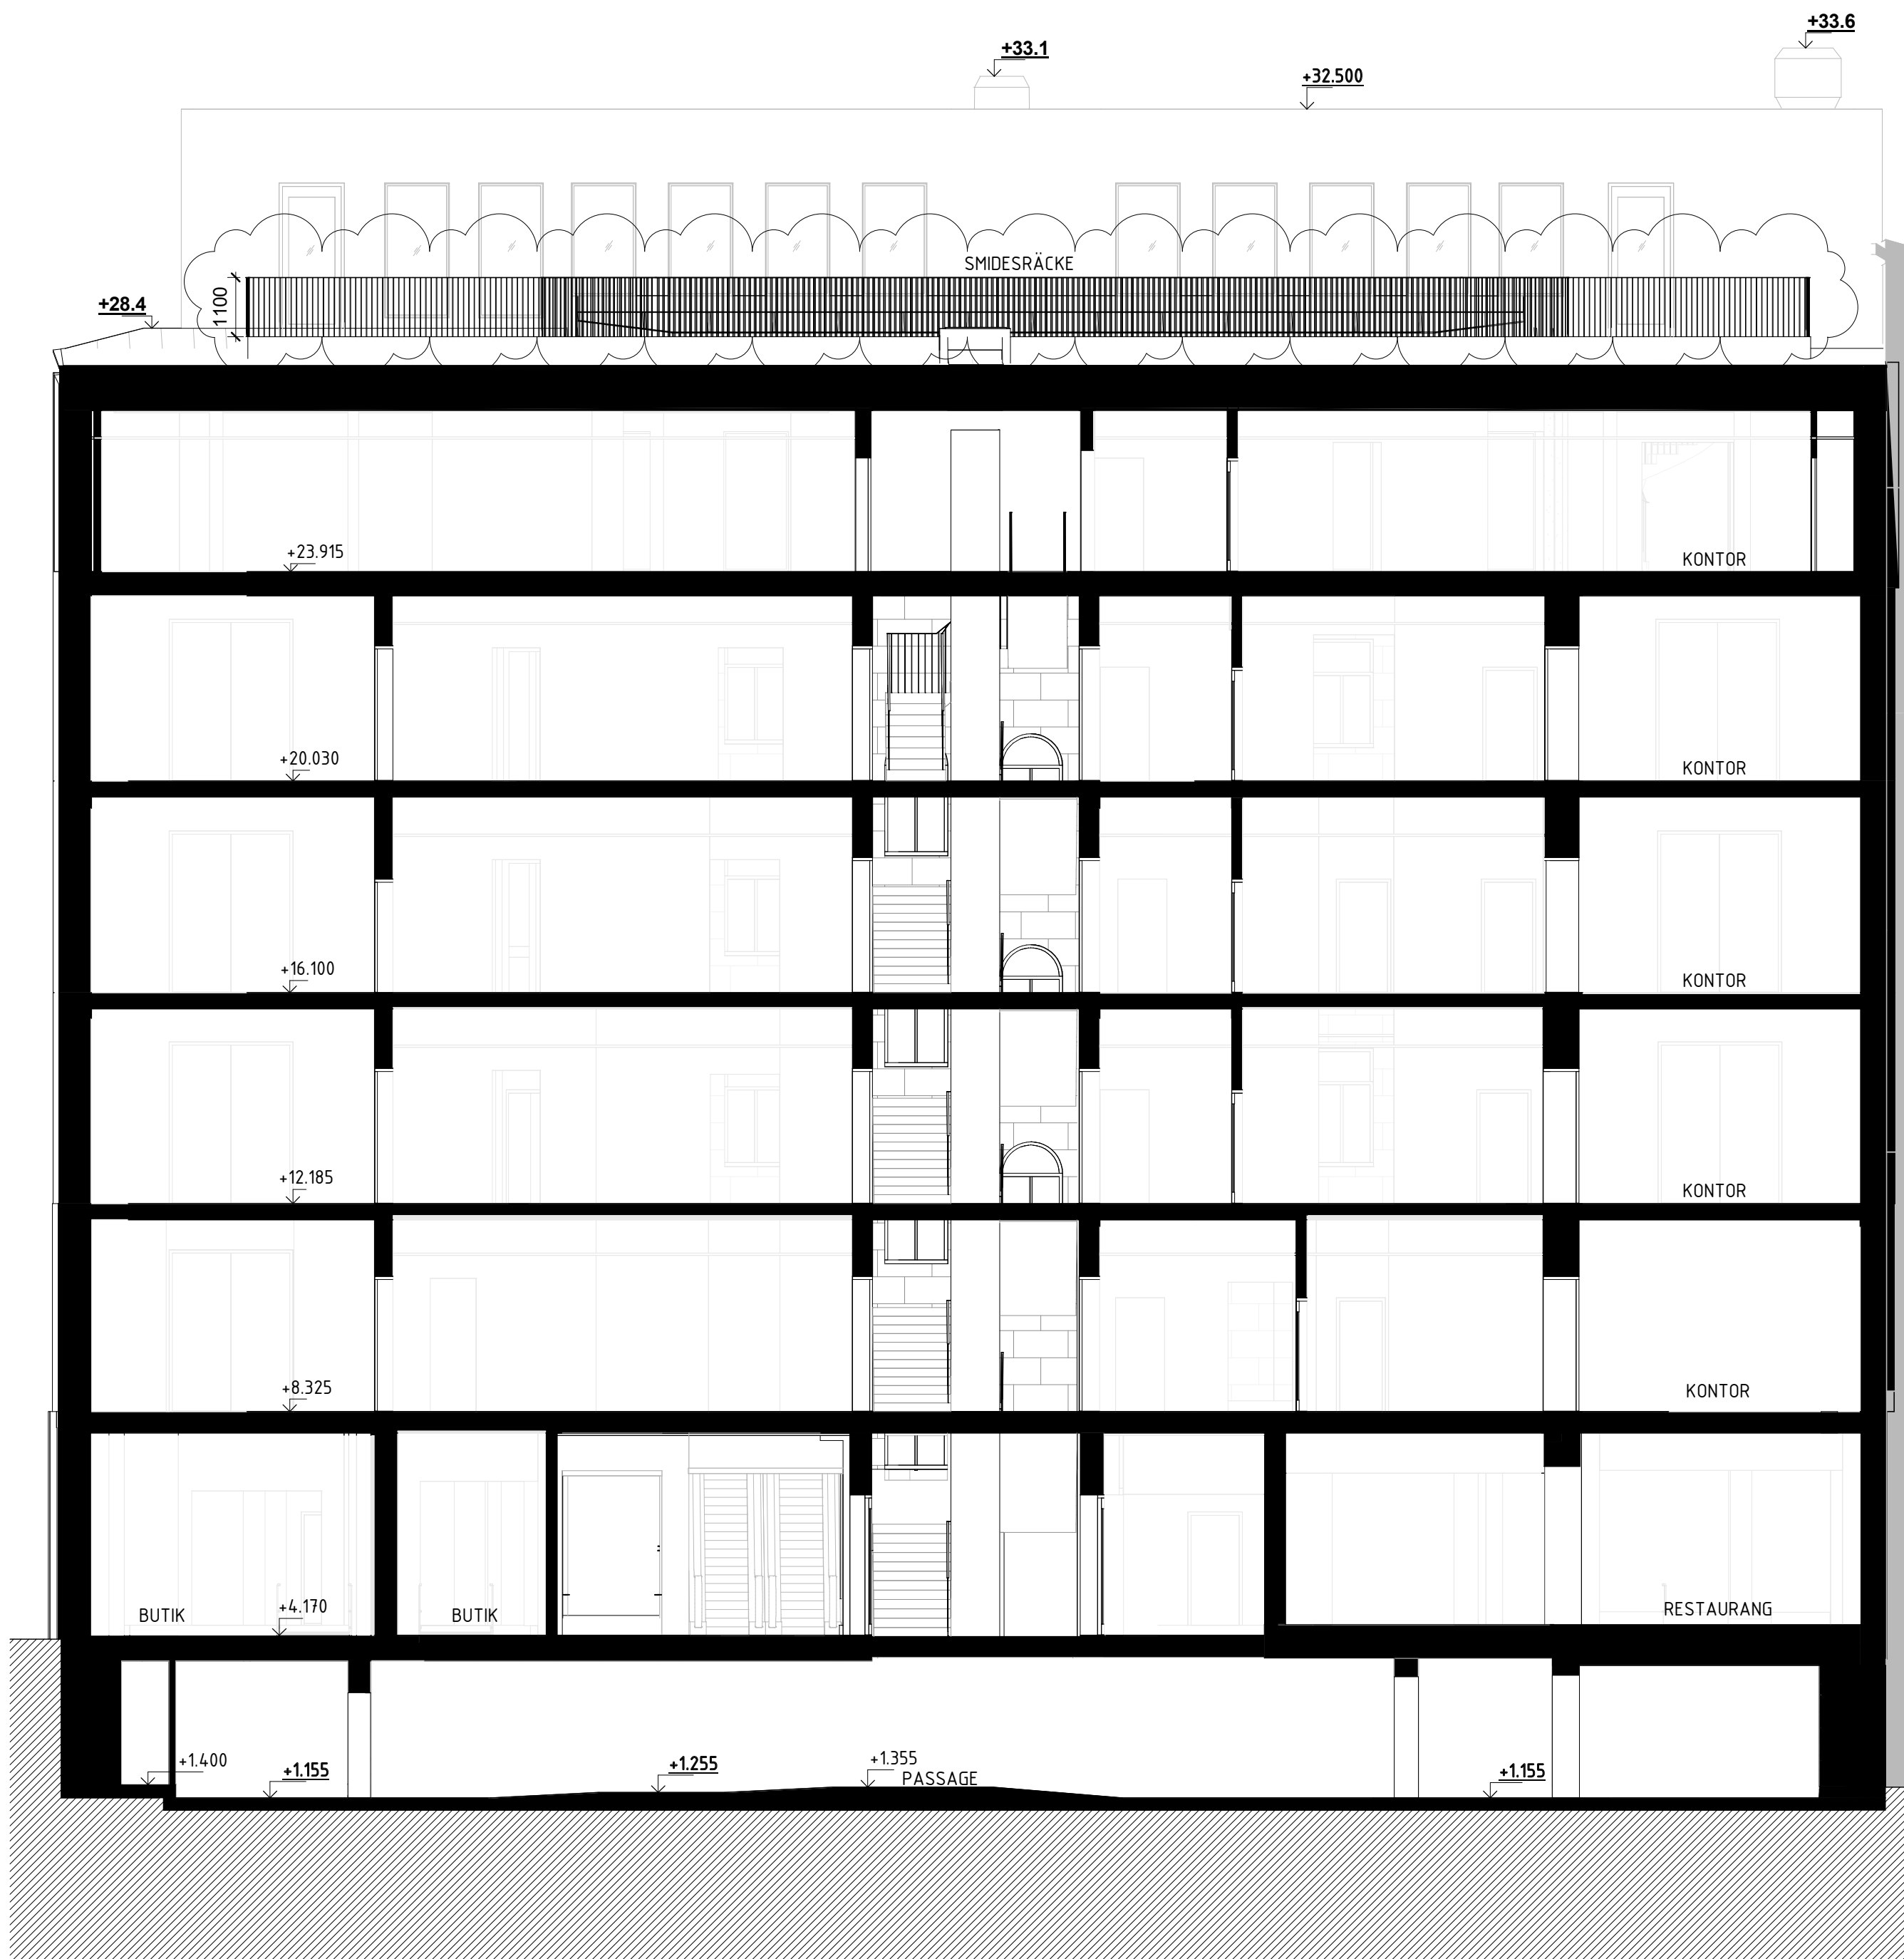

HANDLING			
BYGGLOVSHANDLING			
ÅTGÄRD			
OM- OCH TILLBYGGNAD			
DATA	2024-07-04	EDOKAND AV	JENS RANDECKER
ANDRINGS PM			PM01
BESTÄLLARE			
STURE GALLERIAN			
PROJEKTNAVN			
STURE			
ÖPPRADE			
STOCKHOLM. ÖSTERMALM			
ADRESS			
STUREPLAN 4			
FASTIGHET			
KV SPERLINGENS BACKE 56			
DISCIPLIN	A	FÖRETAG	SWECO SVERIGE AB
TYPPROJEKTSNUMMER	30034996	SKAPAD AV	MEYAV SANDY
TELEFON	08 695 60 00	NUMMERSYSTEM	SHOGHEEK KANAKANIAN
BYGGNADSVÄR	51	PLUSHÖJD (BR 2000)	VARIERAR
VÄNINGSPLAN	10	DELÖPPRADE	SÖDRA ETAPPEN
SYSTEM			
400-SAMMANSATT REDOVISNING			
SEKTION C-C			
2-SEKTIONER			
SKALA	A1=1:100	ANDRINGS	A
51-A-40-2-0003	A3=1:200		