


LGH 3a (5 rok 105,8 m²)

LGH 6a (3 rok 6,2 m²)

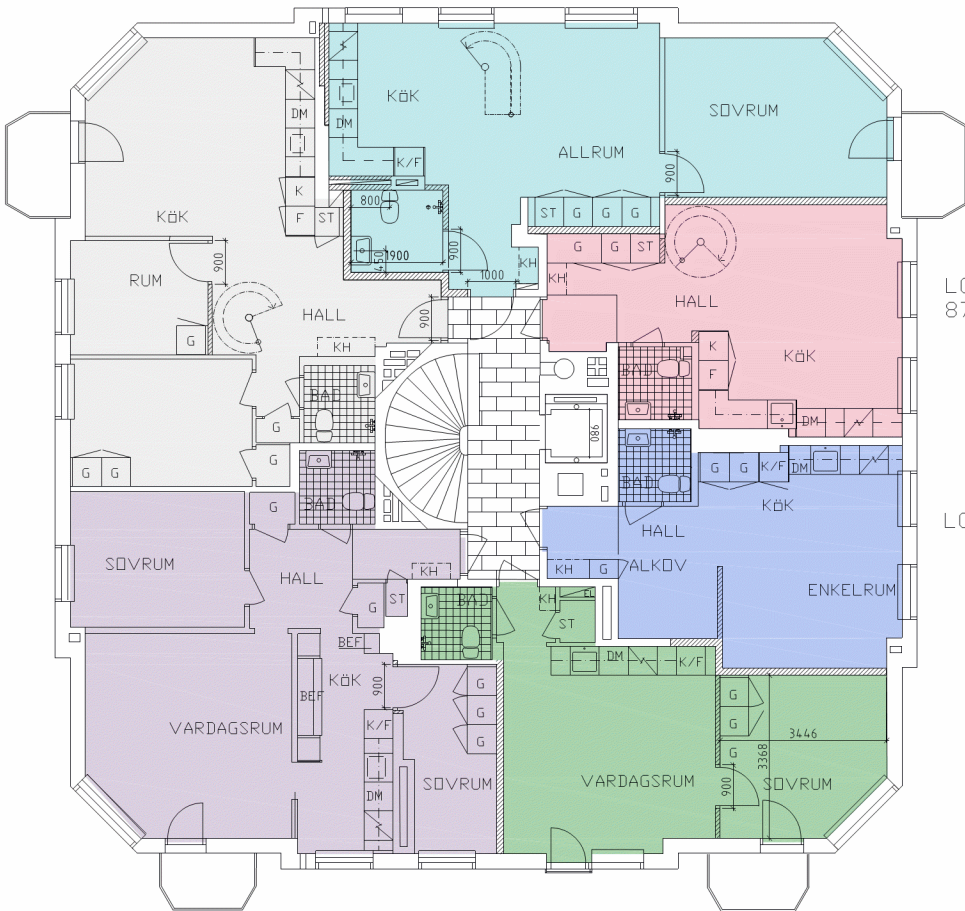

LGH 2 (3 rok)

LGH 1 (2 rok)

PLAN 7 PLAN EFTER OMBYGGNAD

LGH 4a (4,5 rok 87,5 m²)

LGH 5 (1,5 rok)

AVSLAG



FÖRKLARINGAR OCH FÖRESKRIFTER

Alla mått anges i mm.

--- = BYGGLOVGRÄNS

— = Befintliga väggar

/// = Nya väggar

C	Allmän tillgänglighet	JK	2024-03-13						
B	Lgh 1-2, 3a,4a, 5.	JK	2024-03-12						
	Ny layout badrum								
A	Lgh 6a, ny lägenhetstyp	JK	2024-03-08						
BET	ART	ÄNDRINGEN ANSÖR	SON	DATUM					
BYGGLOV									
FRILUFTSTEATERN 3									
Arkitekturstudio AB									
BARDABACKEN 19									
167 71 BRÖMMA									
TEL 070 525 15 21									
E-POST: arkitekturstudio@telia.com									
UPPDRAG NR	UTFÖRD AV	HANDLAGARE							
2024-02-23	JK	Jock Kwelczet							
DATUM	ANSVARIG								
2024-02-23	ANSVARIG								
NY PLANLÖSNING									
Plan 7									
OMDISPOSITION									
SKALA	NUMMER	T	BET						
1:50	A7		C						

