


FÖRKLARINGAR

MÅTT ANGES I MILLIMETER.

FÖR EXAKT STORLEK PÅ CONTAINRAR, SE LEVERANTÖR.

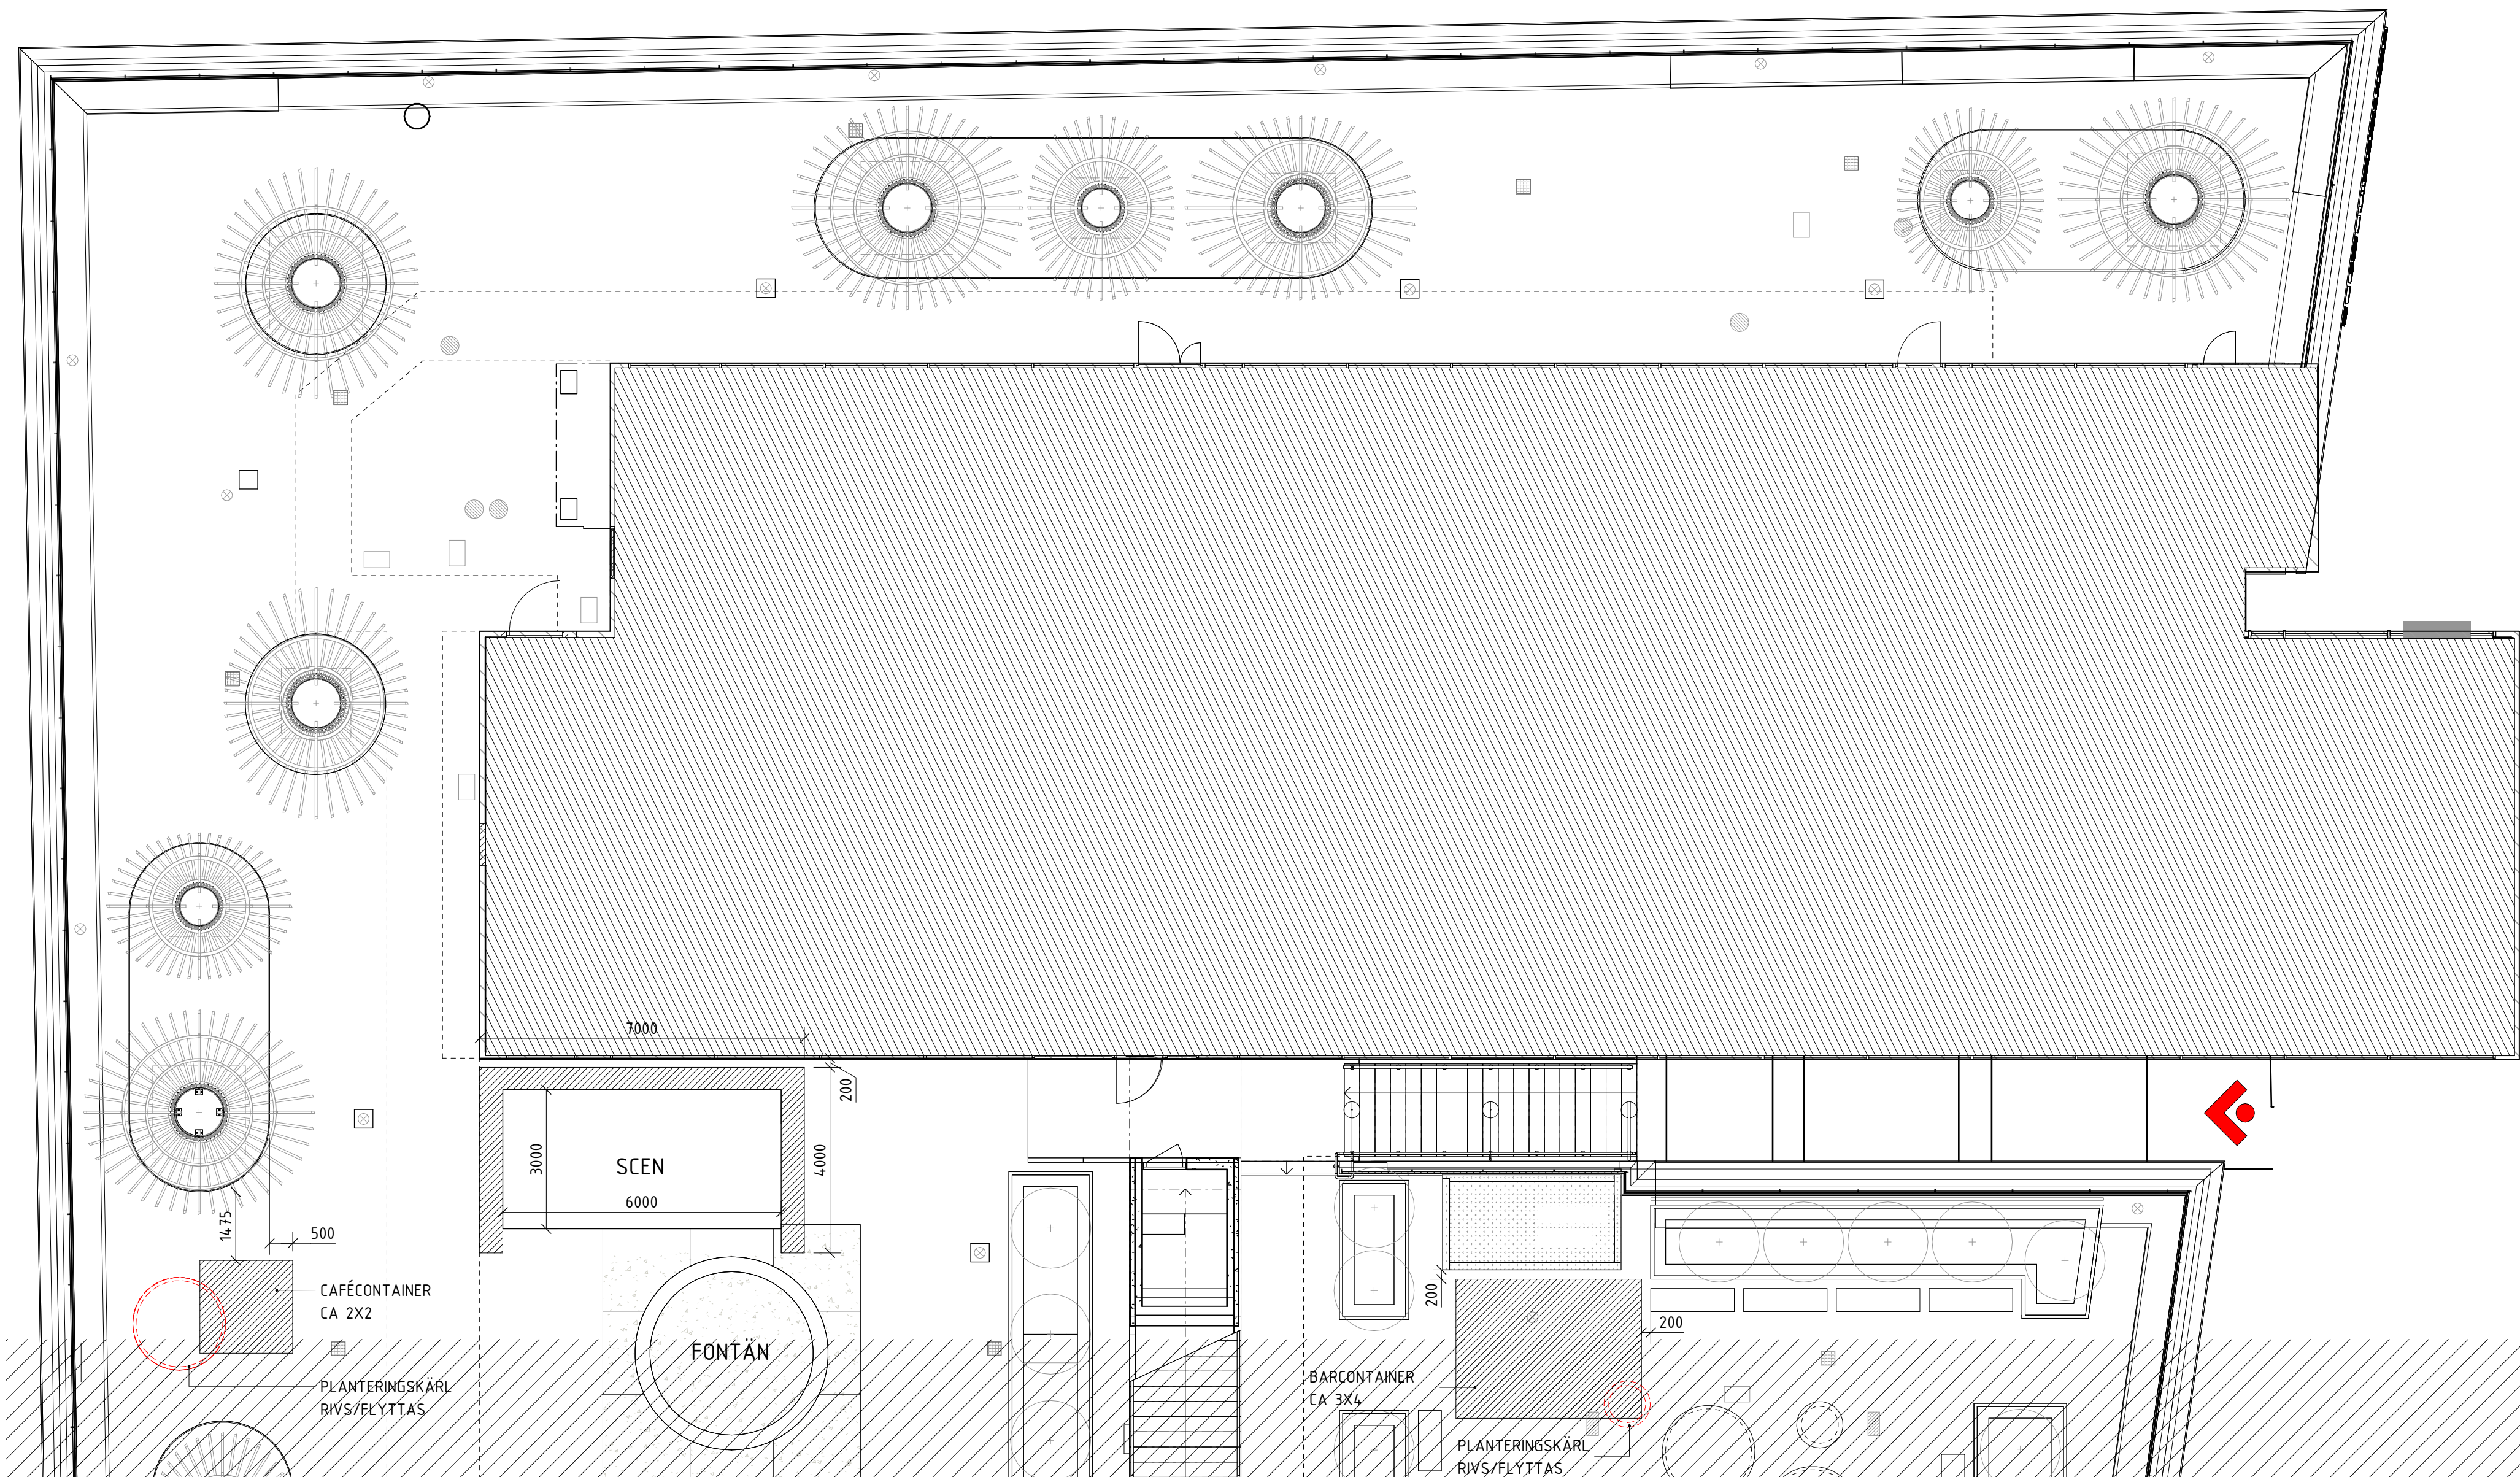

BYGGLOVSHANDLING

VASAKRONAN

Orienteringsfigur

HH1

HH2

HH3

HH4

HH5

BERIDAREBANAN 77

BERIDAREBANAN 77

BERIDAREBANAN 77

BERIDAREBANAN 77

BERIDAREBANAN 77

VASAKRONANS
PROJEKTNUMMER
1417000063

BERIDAREBANAN 77
HÖGHUS 1

A WESTER + ELSNER

T: 08-402 68 80

K

T:

E

T:

V

T:

BR

T:

S

T:

SP

T:

W

T:

PL

T:

C

T:

UPPDRAG NR
2745-00

RITAD/KONSTR AV
A. KALMARU

HANDLÄGGARE
H. JOHANSSON

DATUM
2024-05-20

ANSVARIG
F. ELSNER

FASTIGHET/KST
14170

BYGGNAD
001

TILLFÄLLIGA ÅTGÄRDER TERRASS

HUS 1

TERRASSPLAN, DEL 11

DELPLAN

SKALA
1:100

NUMMER
A-40-1-0111

REV

ORIGINALFORMAT: A1

