


FÖRKLARINGAR

MÅTT ANGES I MILLIMETER.

FÖR EXAKT STORLEK PÅ CONTAINRAR, SE LEVERANTÖR.


OBS!
INGEN ÅTGÄRD PÅ DENNA DELPLAN

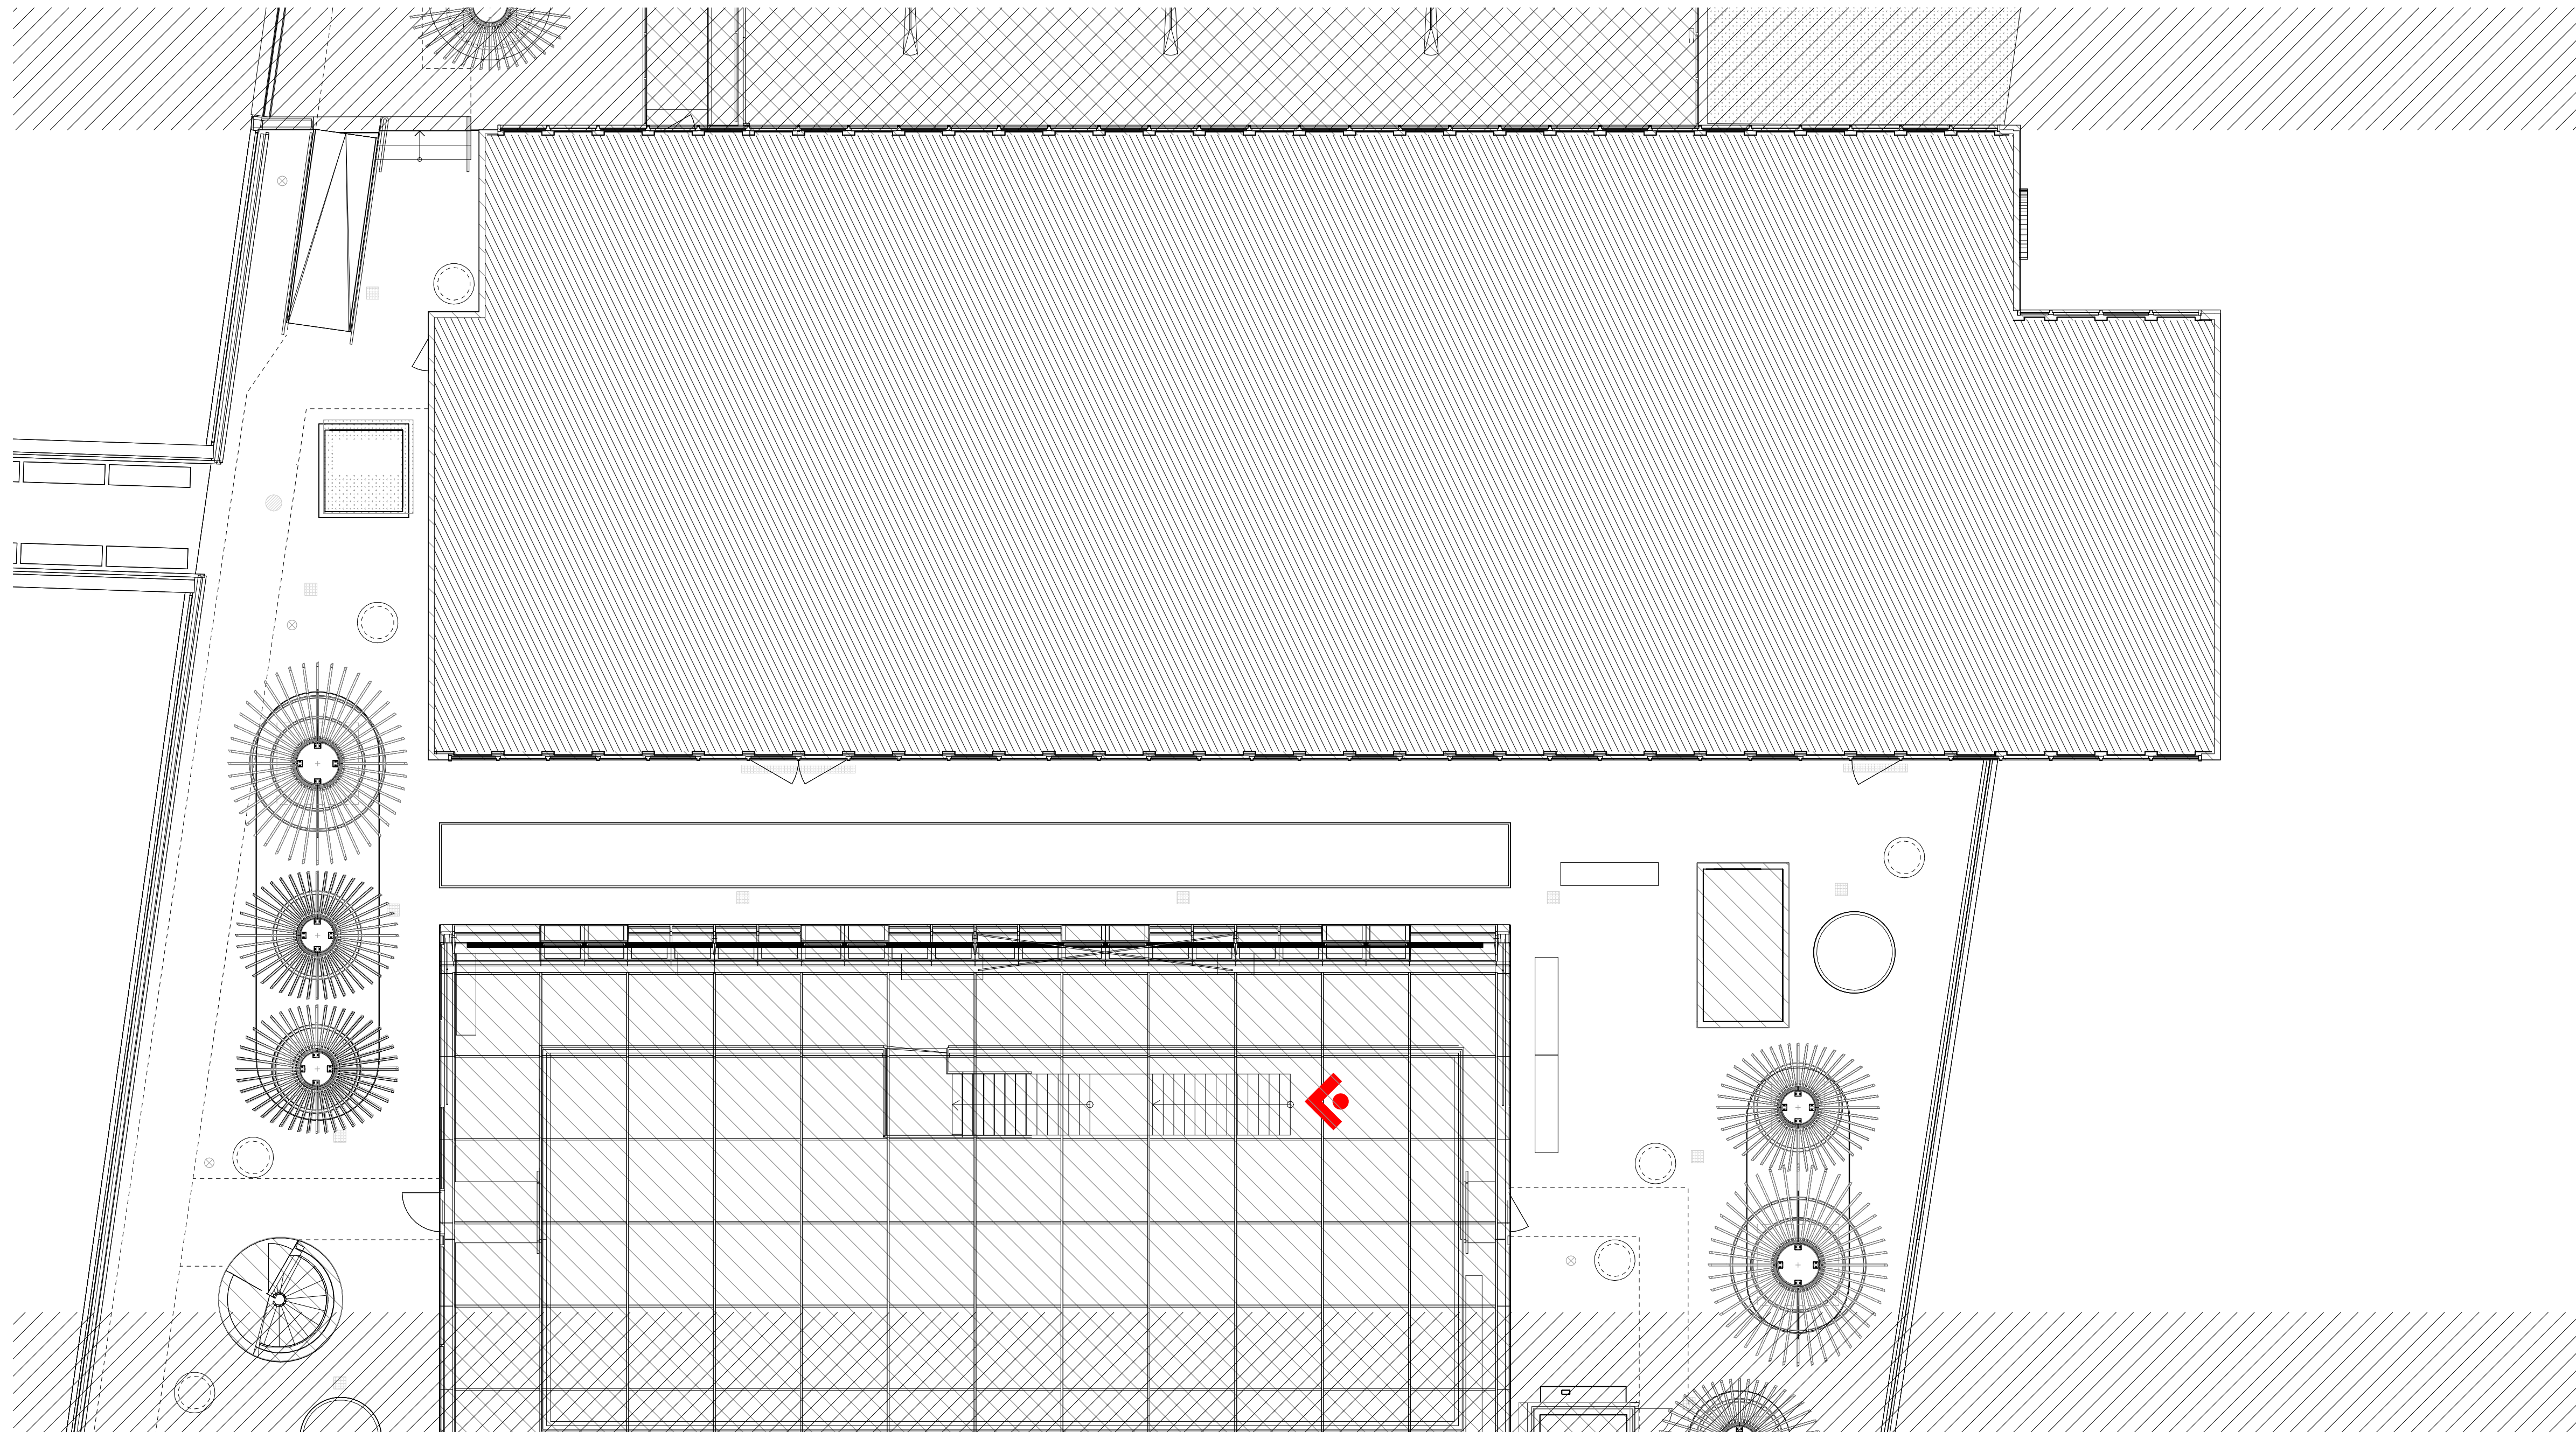

SKALA 1:100 (A1-format)
0 5 10
METER

BYGGLOVSHANDLING

VASAKRONAN

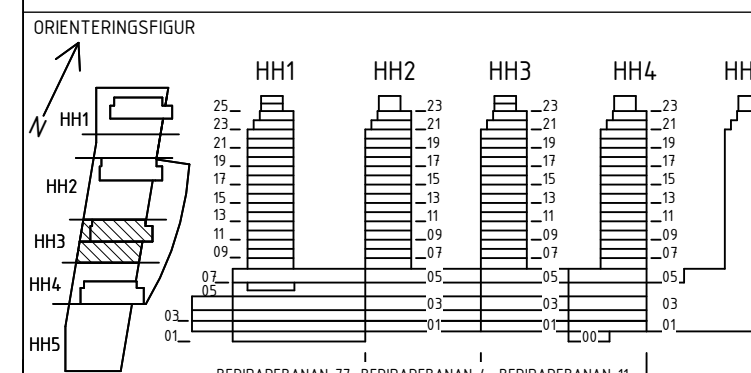

VASAKRONANS
PROJEKTNUMMER
1417000063

BERIDAREBANAN 11
HÖGHUS 3&4

A	WESTER + ELSNER	T: 08-402 68 80
K		T:
E		T:
V		T:
BR		T:
S		T:
SP		T:
W		T:
PL		T:
C		T:

UPPDRAG NR 2745-00	RITAD/KONSTR AV A. KALMARU	HANDLÄGGARE H. JOHANSSON
DATUM 2024-05-20	ANSVARIG F. ELSNER	FASTIGHET/KST 14139
		BYGGNAD 003

TILLFÄLLIGA ÅTGÄRDER TERRASS

HUS 3
TERRASSPLAN, DEL 14
DELPLAN

SKALA 1:100	NUMMER A-40-1-0314	REV
----------------	-----------------------	-----

ORIGINALFORMAT: A1