


FÖRKLARINGAR


MÅTT ANGES I MILLIMETER.

FÖR EXAKT STORLEK PÅ CONTAINRAR, SE LEVERANTÖR.

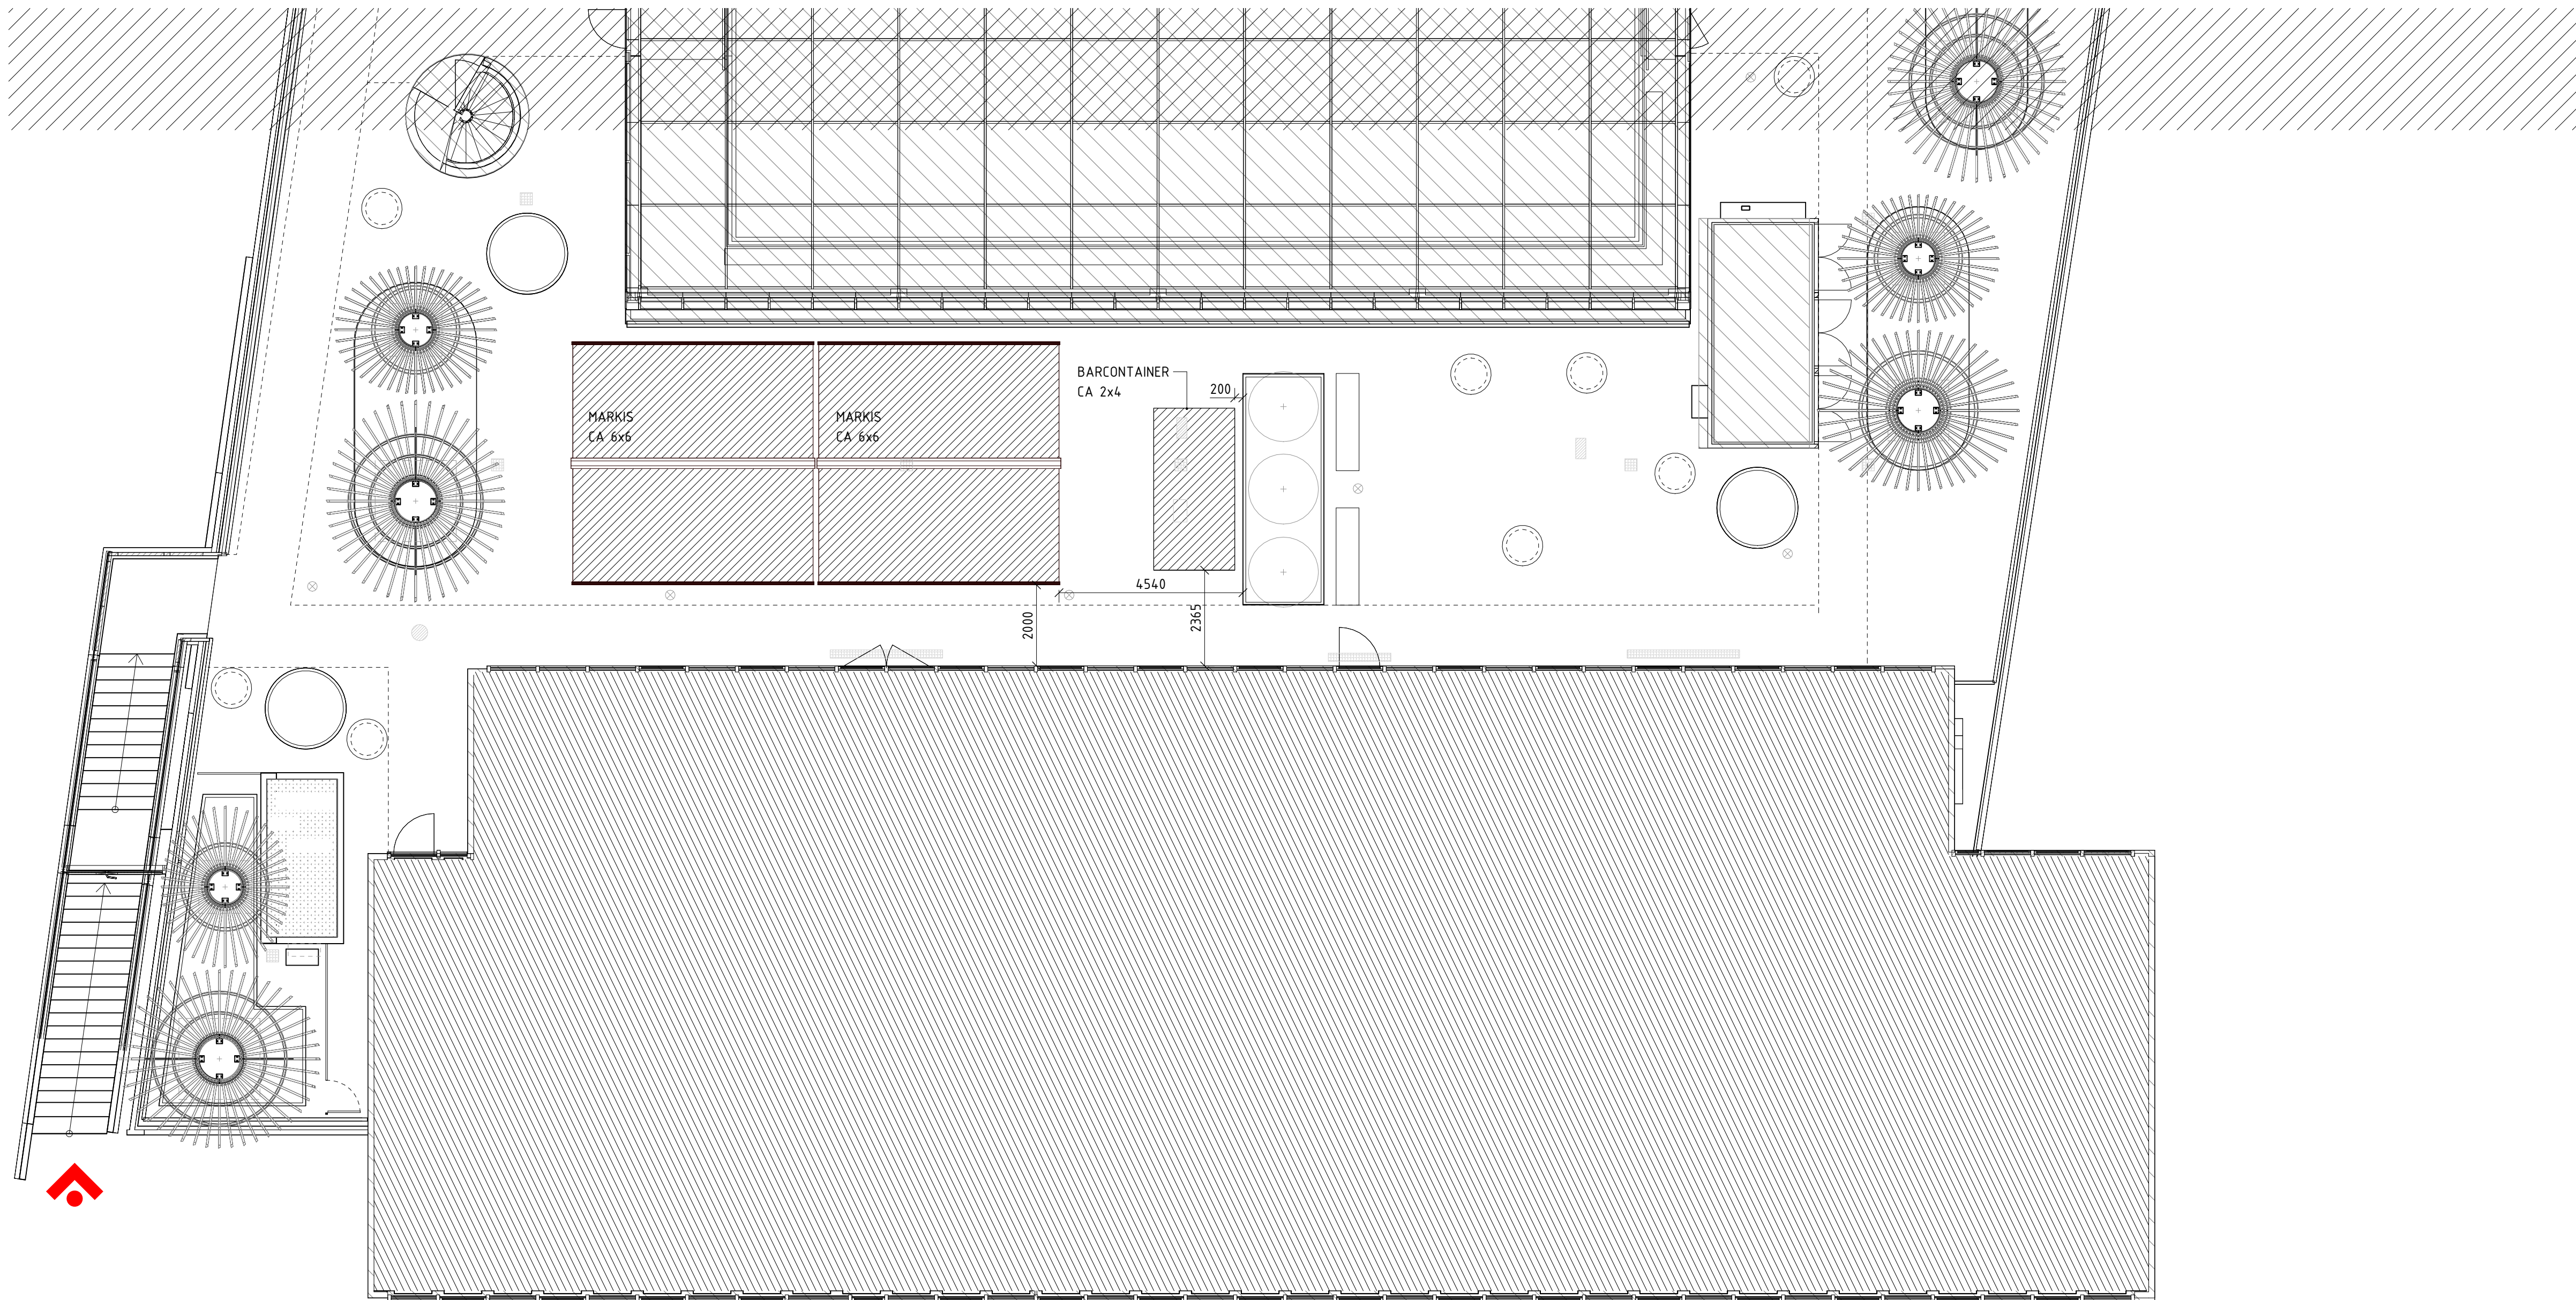

BYGGLOVSHANDLING

VASAKRONAN

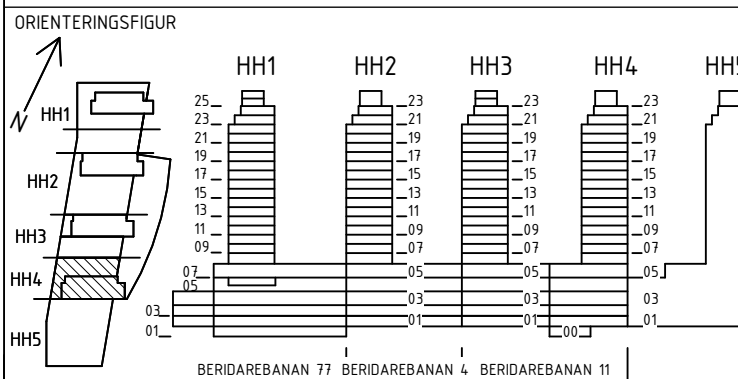

VASAKRONANS PROJEKTNUMMER 1417000063		BERIDAREBANAN 11 HÖGHUS 3&4	
A	WESTER + ELSNER	T: 08-402 68 80	
K		T:	
E		T:	
V		T:	
BR		T:	
S		T:	
SP		T:	
W		T:	
PL		T:	
C		T:	
UPPDRAG NR 2745-00	RITAD/KONSTR AV A. KALMARU	HANDLÄGGARE H. JOHANSSON	
DATUM 2024-05-20	ANSVARIG F. ELSNER	FASTIGHET/KST 14139	BYGGNAD 004
TILLFÄLLIGA ÅTGÄRDER TERRASS			
HUS 4			
TERRASSPLAN, DEL 15			
DELPLAN			
SKALA 1:100	NUMMER A-40-1-0415	REV	

ORIGINALFORMAT: A1

SKALA 1:100 (A1-format) METER
0 5 10