

FÖRKLARINGAR

SAMTLIGA MÄTT ANGES I MILLIMETER.
MÄTT KONTROLLERAS PÅ PLATS.
PLUSHOJDEN ANGES I METER
HOJDSYSTEM ENL. RH2000

- BEF. VÄGGAR
- RIVES
- NYA VÄGGAR
- BEF. DÖRRAR
- NYA DÖRRAR
- UTRYMNINGSRIKTNING


- SE RITNINGEN A.-1.1-100 SITUATIONSPLAN

FÖRESKRIFTER


HÄNVISNINGAR

- A-01.1-100 SITUATIONSPLAN
- A-40.2-100 SEKTIONER A, B, C
- A-40.2-101 SEKTIONER D, E, F
- A-40.3-100 FASADER

Orienteringsplaner

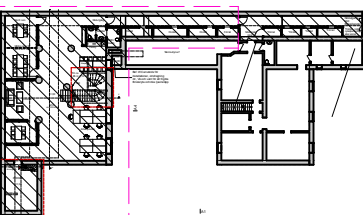

Situationsplan

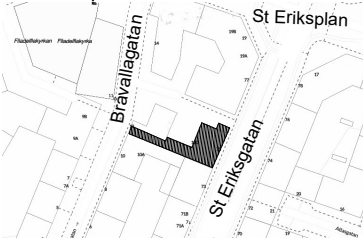

B	1	ÄTERGÅNG TILL ORIGINAL RITN. 231026, REV A	24-04-25	PD
A	3	EJ AKTUELL. SKILLEN: INGA ANDR. APPENDIX	24-04-10	PD
BET	ANT	ÄNDRINGEN AVSER	DATUM	SIGN

BYGGLOVSHANDLING

PORSLINSBRUKET 16
BRÅVALLAGATAN 12
STOCKHOLM



X	A	A-gruppen	08-618 95 00
	B	-	-
	TILL	-	-

UPPDRAG NR	RITAD/KONSTR. AV	HANDLÄGGARE
133001	MS - WI	P ÖFVERGÅRD

DATUM	ANSVARIG
23-10-26	PERNILLA ÖFVERGÅRD

ÄNDRAD ANVÄNDNING AV LOKAL

Plan -1

SKALA (A3)	NUMMER
1:100	A-40.1-100