

FÖRKLARINGAR


Koordinatsystem SWEREF 991800
Höjdssystem RH2000
Plushöjder anges i meter (avser ök färdigt golv), övriga mått i millimeter.

HÄNVISNINGAR


Förklaringar och föreskrifter se A-40-1-090

Handlingsförteckning	A-HF
Orienterande handlingar	A-40-1-XXX
Sektioner	A-40-2-XXX
Fasader	A-40-3-XXX


Utvändig material och kulörbeskrivning

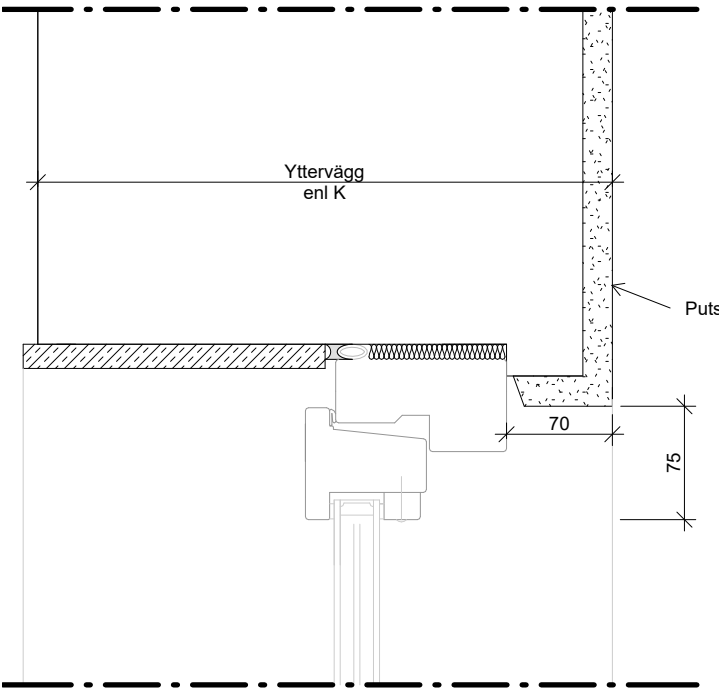


V05
Skala 1 : 5

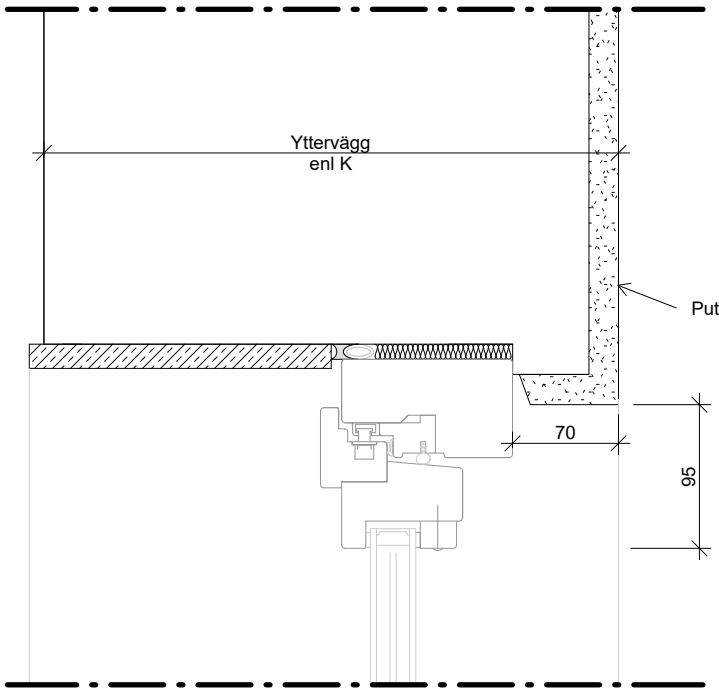



V06
Skala 1 : 5

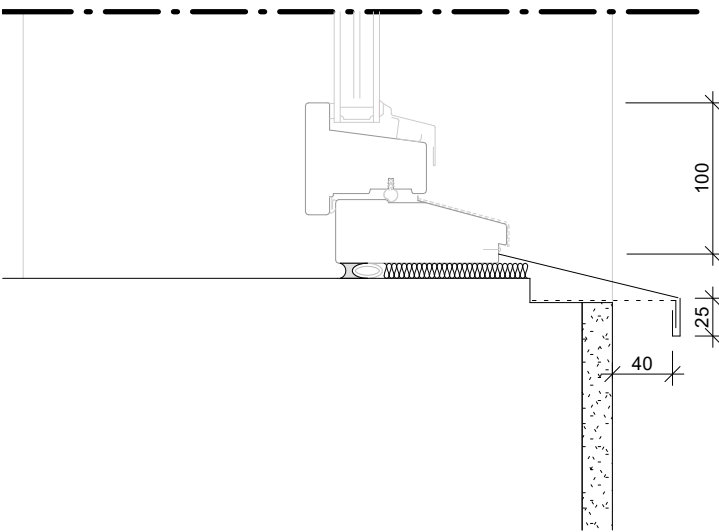

H05
Skala 1 : 5

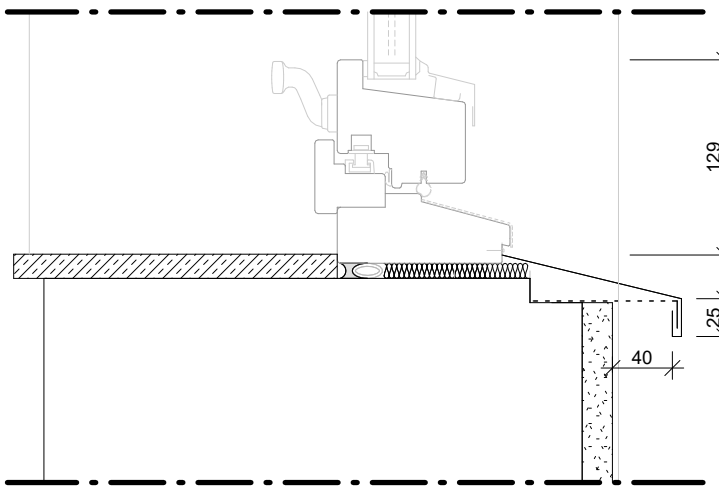

H06
Skala 1 : 5

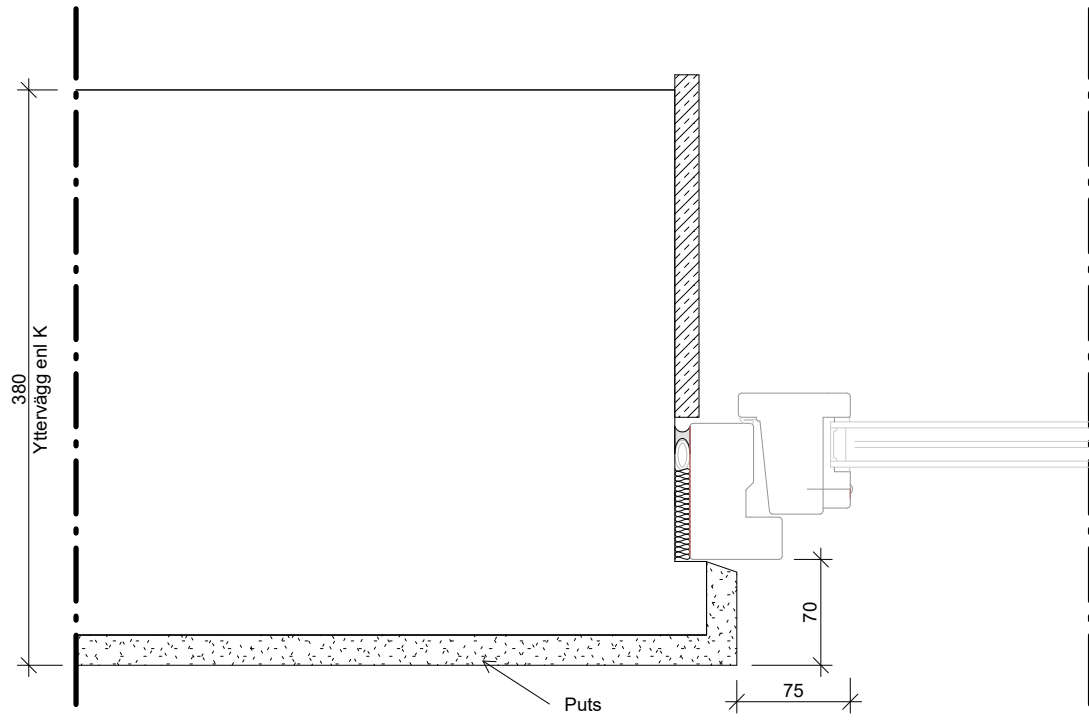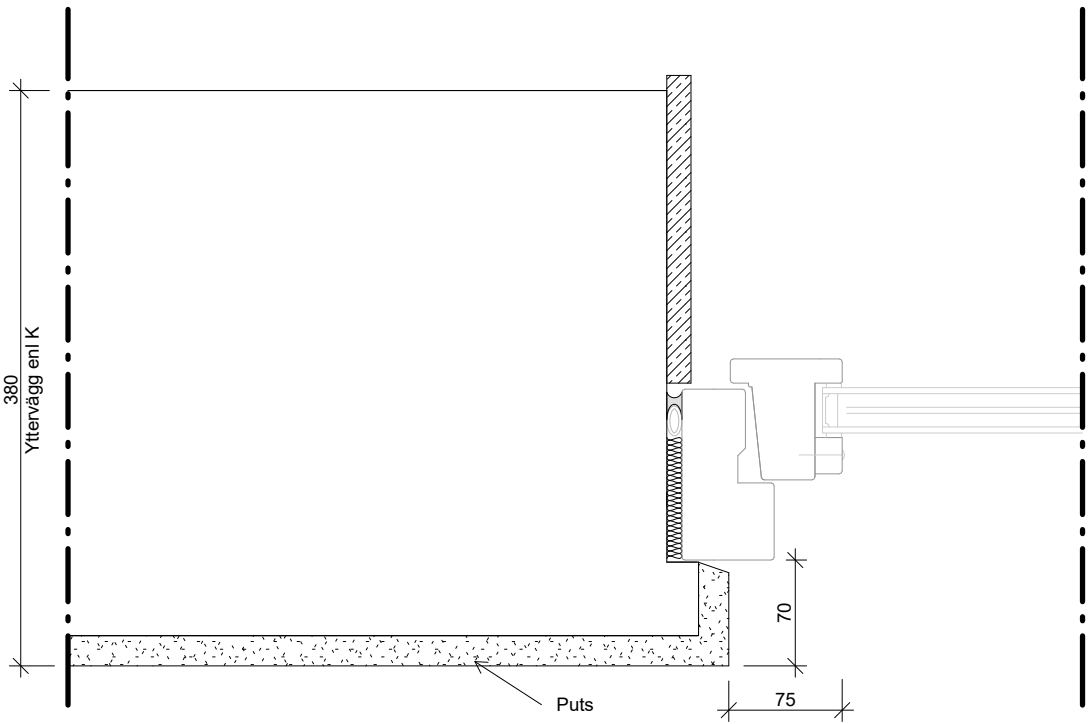

H07
Skala 1 : 5



BET	ÄNDRINGEN AVSER	DATUM	SIGN
BYGGLOVSHANDLING			
PATRIAM			
F12			
Fågelbärsträdet 12			
<input checked="" type="checkbox"/>	A Arkitema	08-545 856 00	
<input type="checkbox"/>	E Tepek	040-43 46 43	
<input type="checkbox"/>	VVS TQI	08-56 70 21 00	
<input type="checkbox"/>	K PE Teknik & Arkitektur	010-516 00 00	
UPPRORAG NR	RTAD/KONSTR. AV	HANDLAGGARE	
A269220	JUGUR	S. Skogseid	
DATUM	ANSVARIG		
2024-06-24	Simon Ståhl		
NYBYGGNATION FLERBOSTADSHUS			
PRINCIPDETALJER FÖNSTER			
SKALA	NUMMER	BET	
1:5 (A1)	A-42-6-003		