

FÖRKLARINGAR

Koordinatsystem SWEREF 991800  
Höjdsystem RH2000  
Plushöjder anges i meter (avser ök färdigt golv), övriga mått i millimeter.


HÄNVISNINGAR

Förklaringar och föreskrifter se A-40-1-090


Handlingsförteckning A-HF  
Orienterande handlingar A-40-1-XXX  
Sektioner A-40-2-XXX  
Fasader A-40-3-XXX

Utvändig material och kulörbeskrivning

V9  
Skala 1 : 10

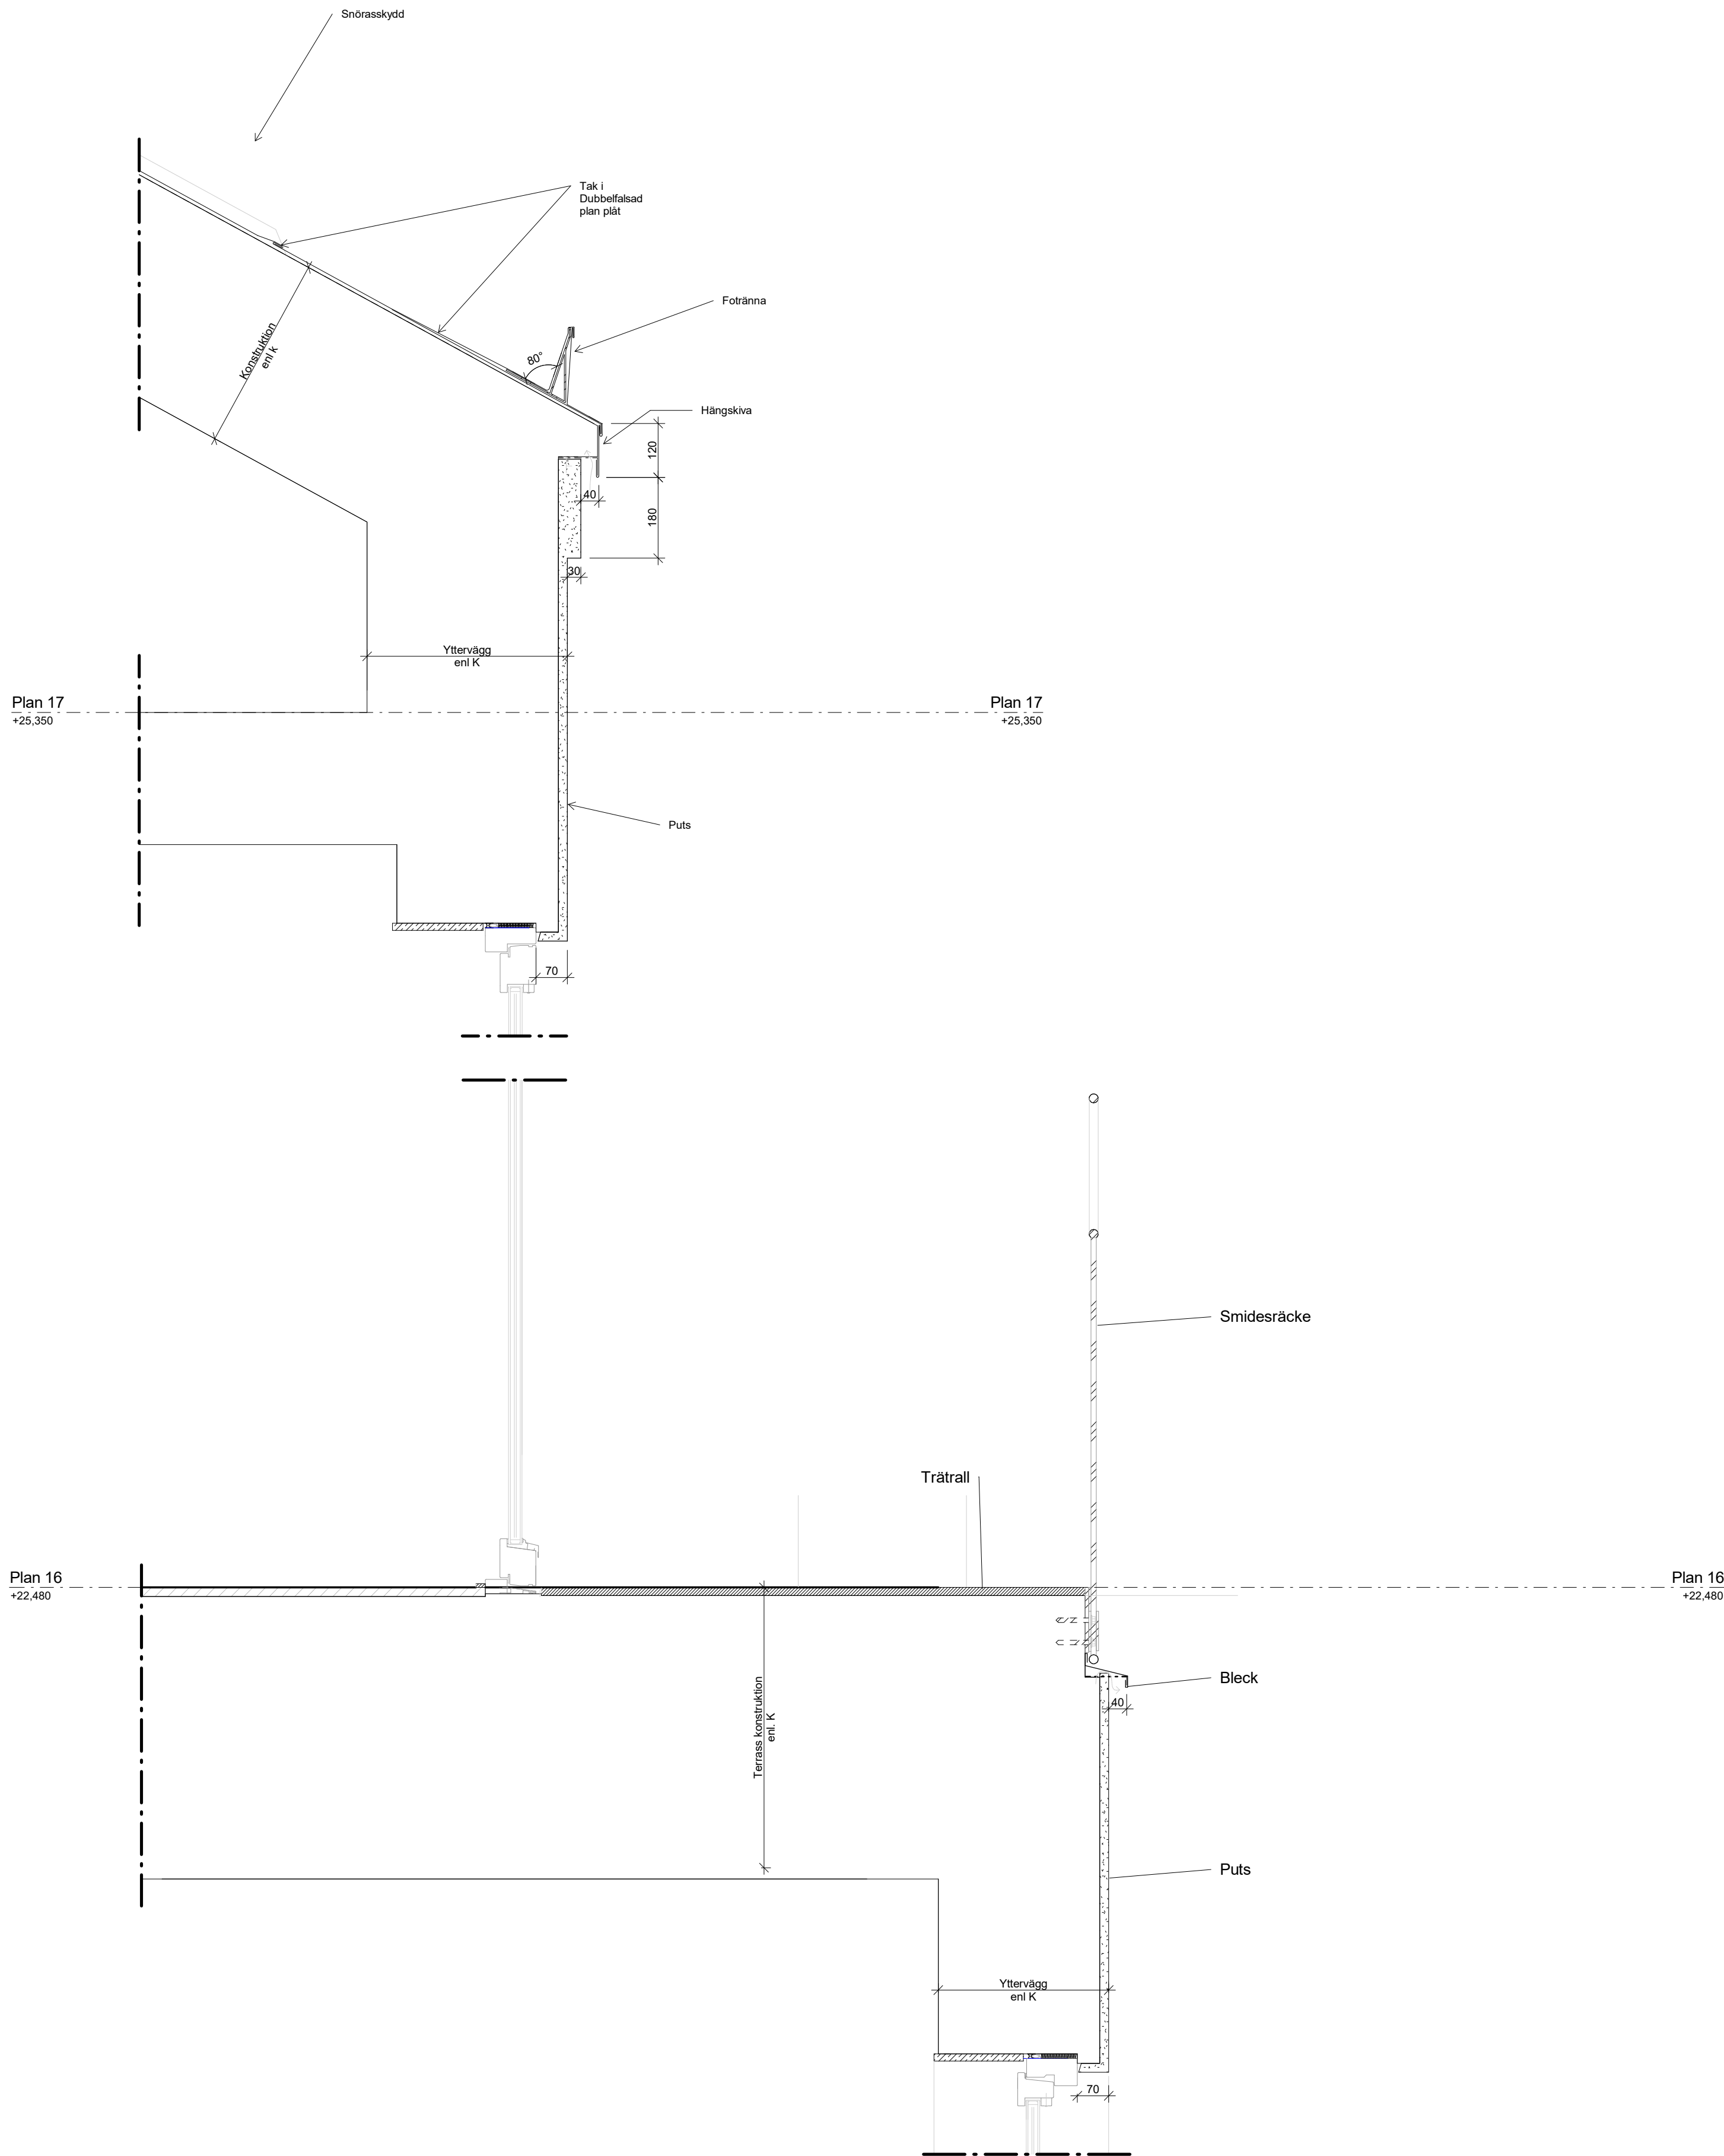

V8  
Skala 1 : 10

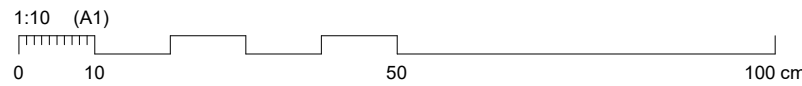

BET	ÄNDRINGEN AVSER	DATUM	SIGN
BYGGLOVSHANDLING			
PATRIAM			
F12			
Fågelbärstrådet 12			
X	A Arkitema	08-545 856 00	
	E Tepek	040-43 46 43	
	VVS TQI	08-56 70 21 00	
	K PE Teknik & Arkitektur	010-516 00 00	
UPPRORAG. NR A269220		RETTADYKONSTR. AV JUGUR	HANDLAGGARE S. Skogseid
DATUM 2024-04-19		ANSVARIG Simon Ståhl	
NYBYGGNATION FLERBOSTADSHUS			
PRINCIPDETALJER			
SKALA 1:10 (A1)	NUMMER A-42-6-004		BET