

FÖRKLARINGAR


Koordinatsystem SWEREF 991800  
Höjdsystem RH2000  
Plushöjder anges i meter (avser ök färdigt golv), övriga mått i millimeter.

HÄNVISNINGAR


För förklaringar och föreskrifter se A-40-1-090

Handlingsförteckning A-HF  
Orienterande handlingar A-40-1-XXX  
Sektioner A-40-2-XXX


Plan 09

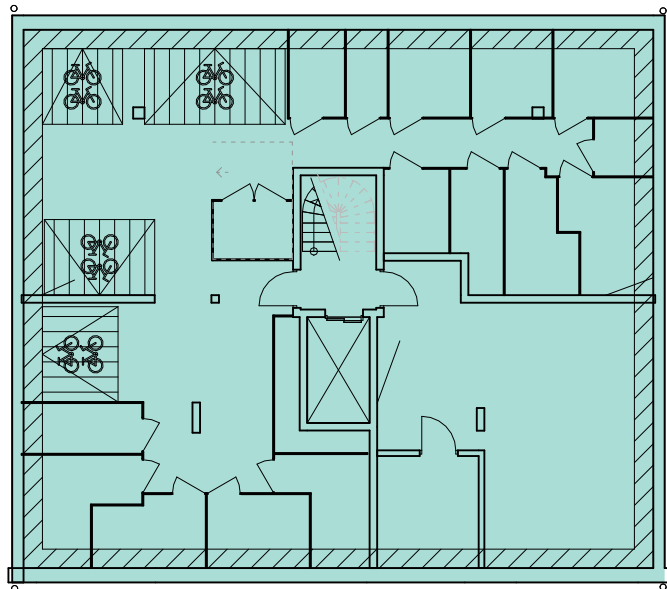

Plan 10, Entréplan

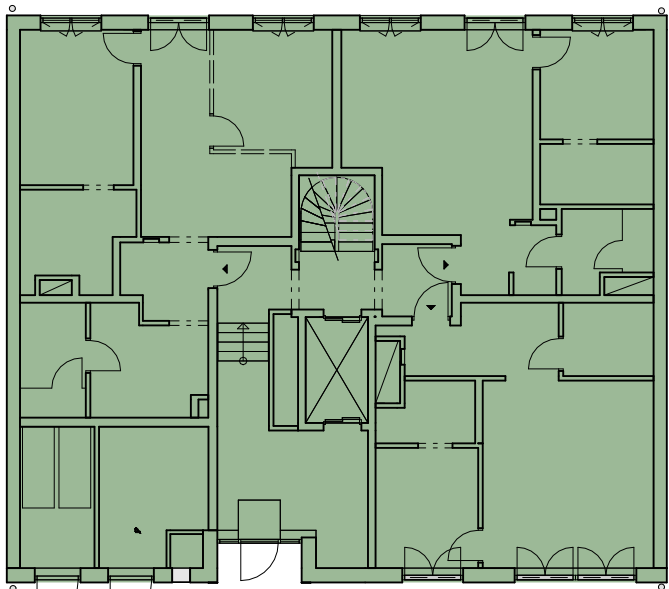


Plan 11, Normalplan

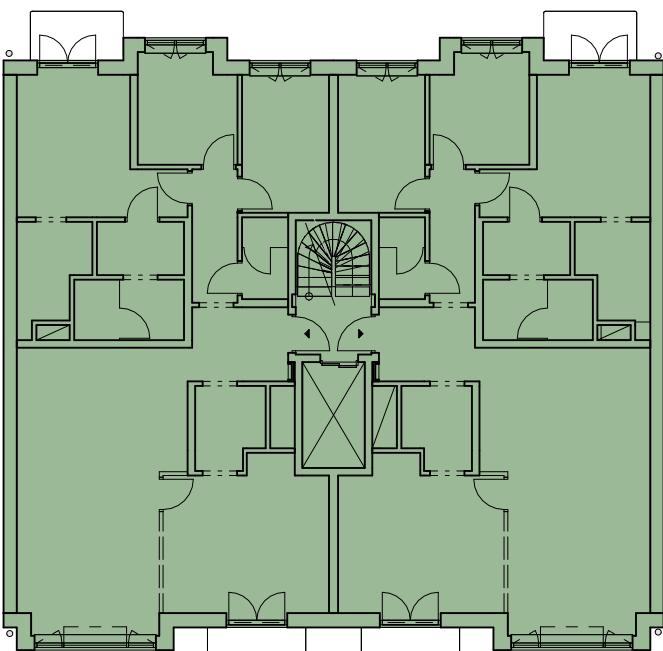


Areatyp  
BTA (o)  
BTA (u)


Plan 12

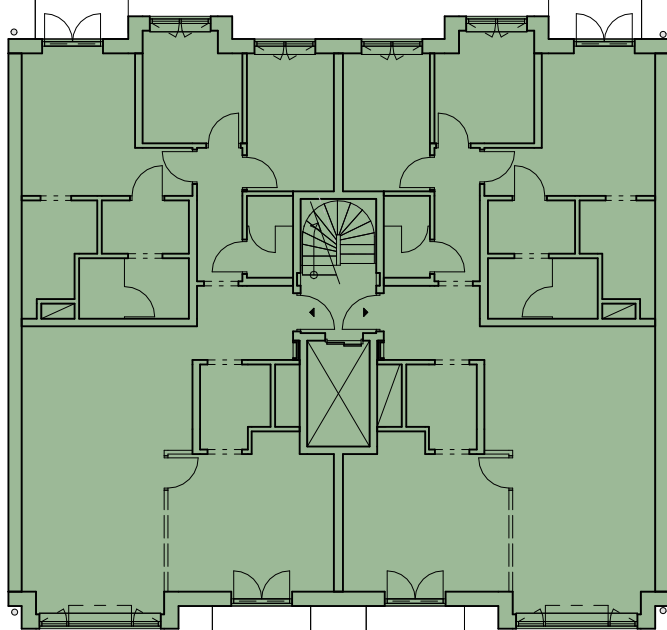

Plan 13

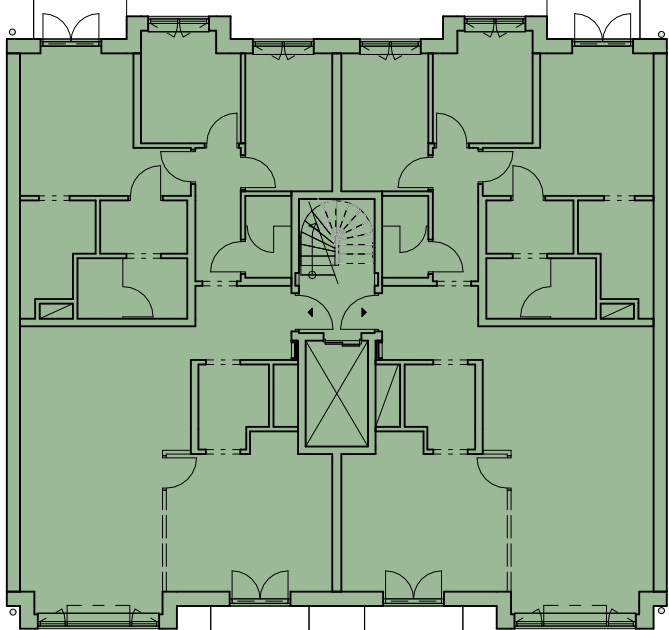


Plan 14

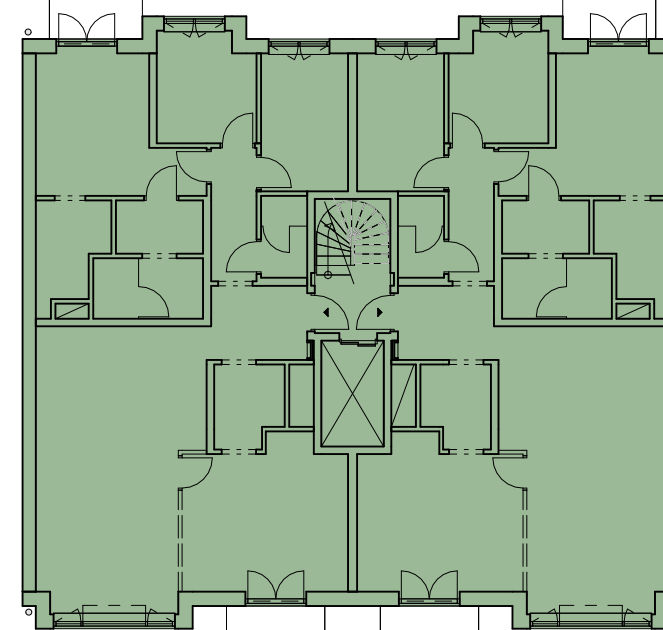


Ytsammanställning BTA		
Plan	Typ	Area
Plan 09	BTA (u)	259 m²
Plan 10	BTA (o)	260 m²
Plan 11	BTA (o)	270 m²
Plan 12	BTA (o)	270 m²
Plan 13	BTA (o)	270 m²
Plan 14	BTA (o)	270 m²
Plan 15	BTA (o)	270 m²
Plan 16	BTA (o)	224 m²
Plan 17	BTA (o)	125 m²
		2219 m²




Plan 15

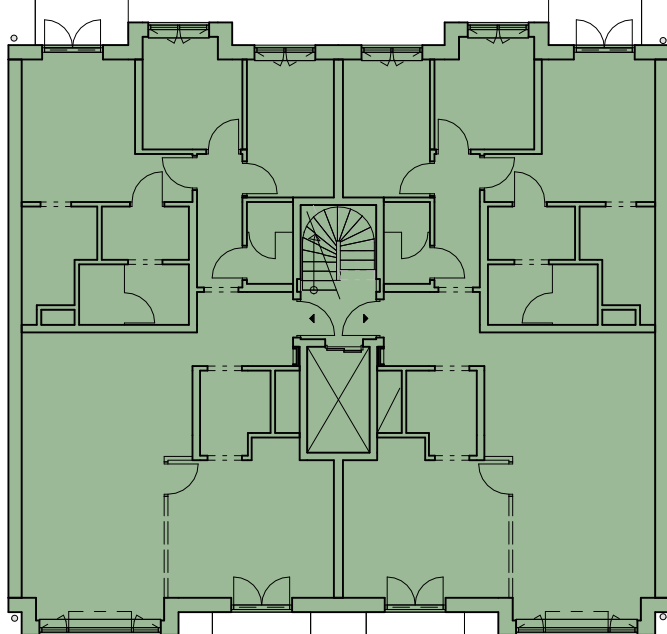

Plan 16

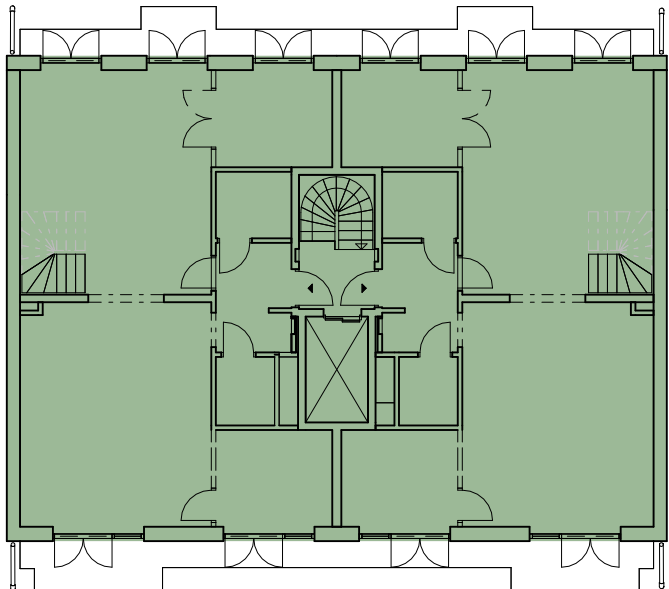

Plan 17

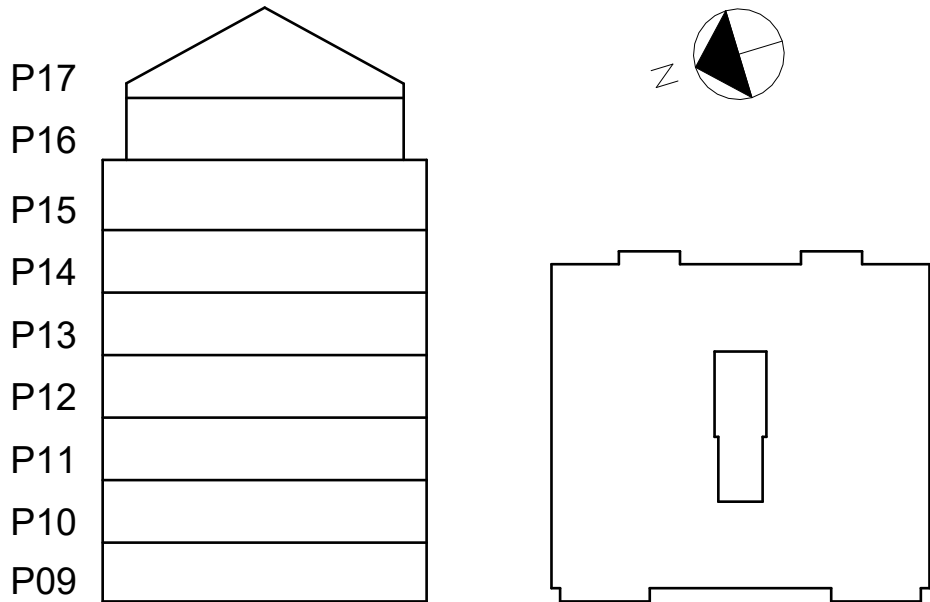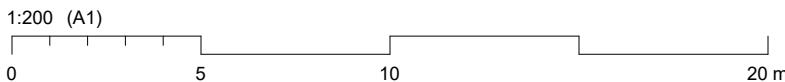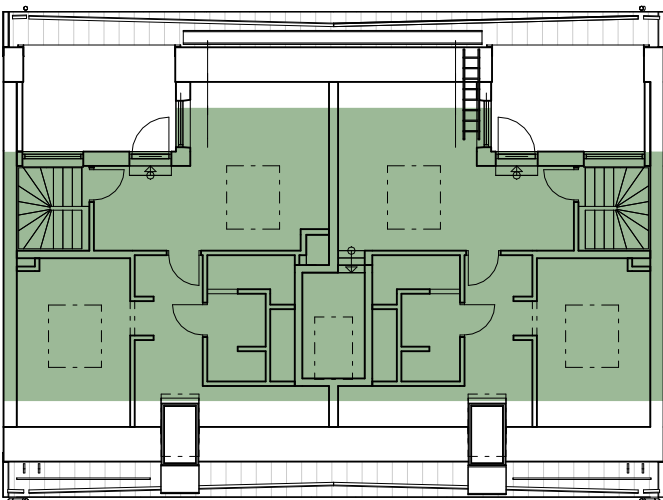

BET		ÄNDRINGEN AVSER		DATUM	SIGN
BYGGLOVSHANDLING					
PATRIAM					
F12					
Fågelbärsträdet 12					
<input checked="" type="checkbox"/>	A Arkitema		08-545 856 00		
	E Tepek		040-43 46 43		
	VVS TQI		08-56 70 21 00		
	K PE Teknik & Arkitektur		010-516 00 00		
UPPDRAG NR		RTADKONSTR. AV		HANDLAGGARE	
A269220		SOFS		S. Skogseid	
DATUM		ANSVARIG			
2024-06-24		Simon Ståhl			
NYBYGGNATION FLERBOSTADSHUS					
49 ÖVRIGT					
PLANER					
YTSAMMANSTÄLLNING BTA					
SKALA		NUMMER			BET
1:200 (A1)		A-49-1-001			