

HÄNVISNINGAR

Handlingsförteckning	A-HF
Fasader	A-40-3-XXX
Ytterväggsdetaljer	A-42-6-XXX

MATERIAL OCH KULÖRBESKRIVNING

Tak

- 3.1 Bandtäckt plåt: Mörkgrå PL20 alt. RAL 7011  
Plåtdetaljer: PL20 alt. RAL 7011  
Taksäkerhet: Mörkgrå, PL20 alt. RAL 7011.  
Utvändig avvattning på tak lika takkulör, Mörkgrå PL20 alt. RAL 7011  
Ventilationshuvor: Mörgrå PL20 alt. RAL 7011  
Luckor i tak inkl. Plåtanslutningar: Mörkgrå, PL20 alt. RAL 7011.

- 4.1 Stuprör lackas lika putskulör: NCS S 2010-Y50R.  
Stuprör försedd med lövsil och vandalrör.

Fasad

- 1.1 Slät tjockputs, Kulör NCS S 2010-Y50R  
Plåtbleck mellan natursten och puts. Kulör lika puts

Sockelvåning

- 2.1 Marmor i fallande längder.  
1.2 Entréindrag i fasad av mörkbetsat trä  
6.1 Entréport, och partier utförs i mörkbetsat trä  
2.2 Sockel under träpartier utförs i plåt, kulör lika trä

Balkong

- 9.1 Stålglättad betong. Undersida i kulör lika fasad,  
NCS - S 2010- Y50R.  
8.1 Smidesräcken lackerade: Kulör NCS S 7005-G80Y

Kungsbalkong

- 8.1 Smidesräcken lackerade: Kulör NCS S 7005-G80Y  
Ytskikt: Sten

Terrasser

- 8.2 Smidesräcken lackerade lika tak: Mörgrå PL20 alt. RAL 7011  
Ytskikt: Trärall typ Organowood eller likv.

Fönster

- 5.1 Målade träfönster, kulör NCS S 7005-G80Y  
Anslutande plåtar och fönsterbläck utförs i kulör lika fönster.

Takfönster (TF) i mörkgrå, RAL 7011.

Brandgasventilationslucka i sockel

- 7.1 Plåtlucka, dekormålas lika natursten


\*Alla kulörer kommer att verifieras genom ett fysiskt prov på plats för godkännande av bygglovshandläggare samt byggherre och arkitekt.



Tak  
Bandtäckt plåt mörkgrå



Sockel  
marmor

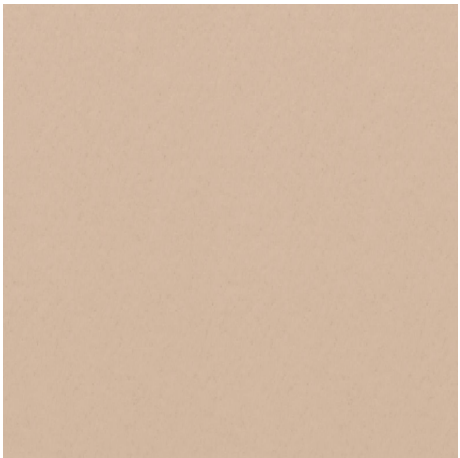

Fasad  
Slät tjockputs  
NCS S2010-Y50R




Sockel  
Träpartier i bottenvåning



Fönster och räcken  
S 7005-G80Y



Sockel  
Plåt mot mark under träpartier

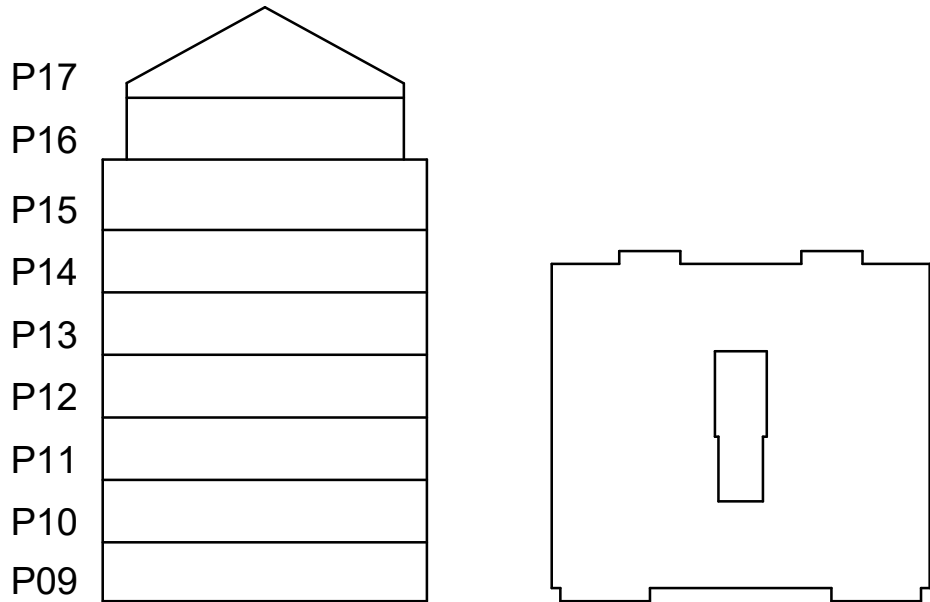

BET	ÄNDRINGEN AVSER	DATUM	SIGN
BYGGLOVSHANDLING			
PATRIAM			
F12 Fågelbärsträdet 12			
X	A Arkitema	08-545 856 00	
	E Tepek	040-43 46 43	
	VVS TQI	08-56 70 21 00	
	K PE Teknik & Arkitektur	010-516 00 00	
UPPDRAG NR	ANSVARIG	HANDLAGGARE	
A269220	SOFS	S. Skogseid	
DATUM	ANSVARIG		
2024-04-19	Simon Ståhl		
NYBYGGNATION FLERBOSTADSHUS			
MATER. O. KULÖRBESKRIVN.			
SKALA	NUMMER	BET	
	A-B2-MTRL&KLR		