

FÖRKLARINGAR

Koordinatsystem SWEREF 991800
Höjdsystem RH2000
Plushöjder anges i meter (avser ök färdigt golv), övriga mått i millimeter.

- Fastighetsgräns
- + 0,00

Ny plushöjd
- + 0,00

Befintlig plushöjd
- FG + 0,00

Färdig golvnivå
- MK + 0,00

Murkrönshöjd
- ▲

Huvudentré
- ▲

Sekundär entré
- F

Fris av granit
- KS

Kantstöd av granit
- M

Mur
- PL1

Planteringsyta träd/perenn
- PL2

Planteringsyta buske
- N

Naturstensyta
- AK

Armbågskontakt
- CP

Cykelpollare 2 platser
- SR

Stuprör
- DB

Dagvatten-/luftbrunn

× × ×

Nytt buskträd

○

Befintligt träd

ANMÄRKNINGAR

Underlag utgörs av nybyggnadskarta upprättad av Stockholms Stad 2023-12-20, samt markinmätning utförd 2023-10-20.

HÄNVISNINGAR

Handlingsförteckning

Orienterande handlingar

Sektioner

Fasader


A-HF

A-40-1-XXX

A-40-2-XXX

A-40-3-XXX

BET	ÄNDRINGEN AVSER	DATUM	SIGN
BYGGLOVSHANDLING			
PATRIAM			
F12			
Fågelbärsträdet 12			
×	A Arkitema	08-545 856 00	
	E Tepek	040-43 46 43	
	VVS TQI	08-56 70 21 00	
	K PE Teknik & Arkitektur	010-516 00 00	
UPPRORAD NR	RETNADYKONSTR. AV	HANDLAGGARE	
A269220	OSMA	S. Skogseid	
DATUM	ANSVARIG		
2024-04-19	Simon Ståhl		
NYBYGGNATION FLERBOSTADSHUS			
PLANER			
MARKPLANERINGSPLAN			
SKALA	NUMMER	BET	
1:100 (A1)	L-30-1-001		

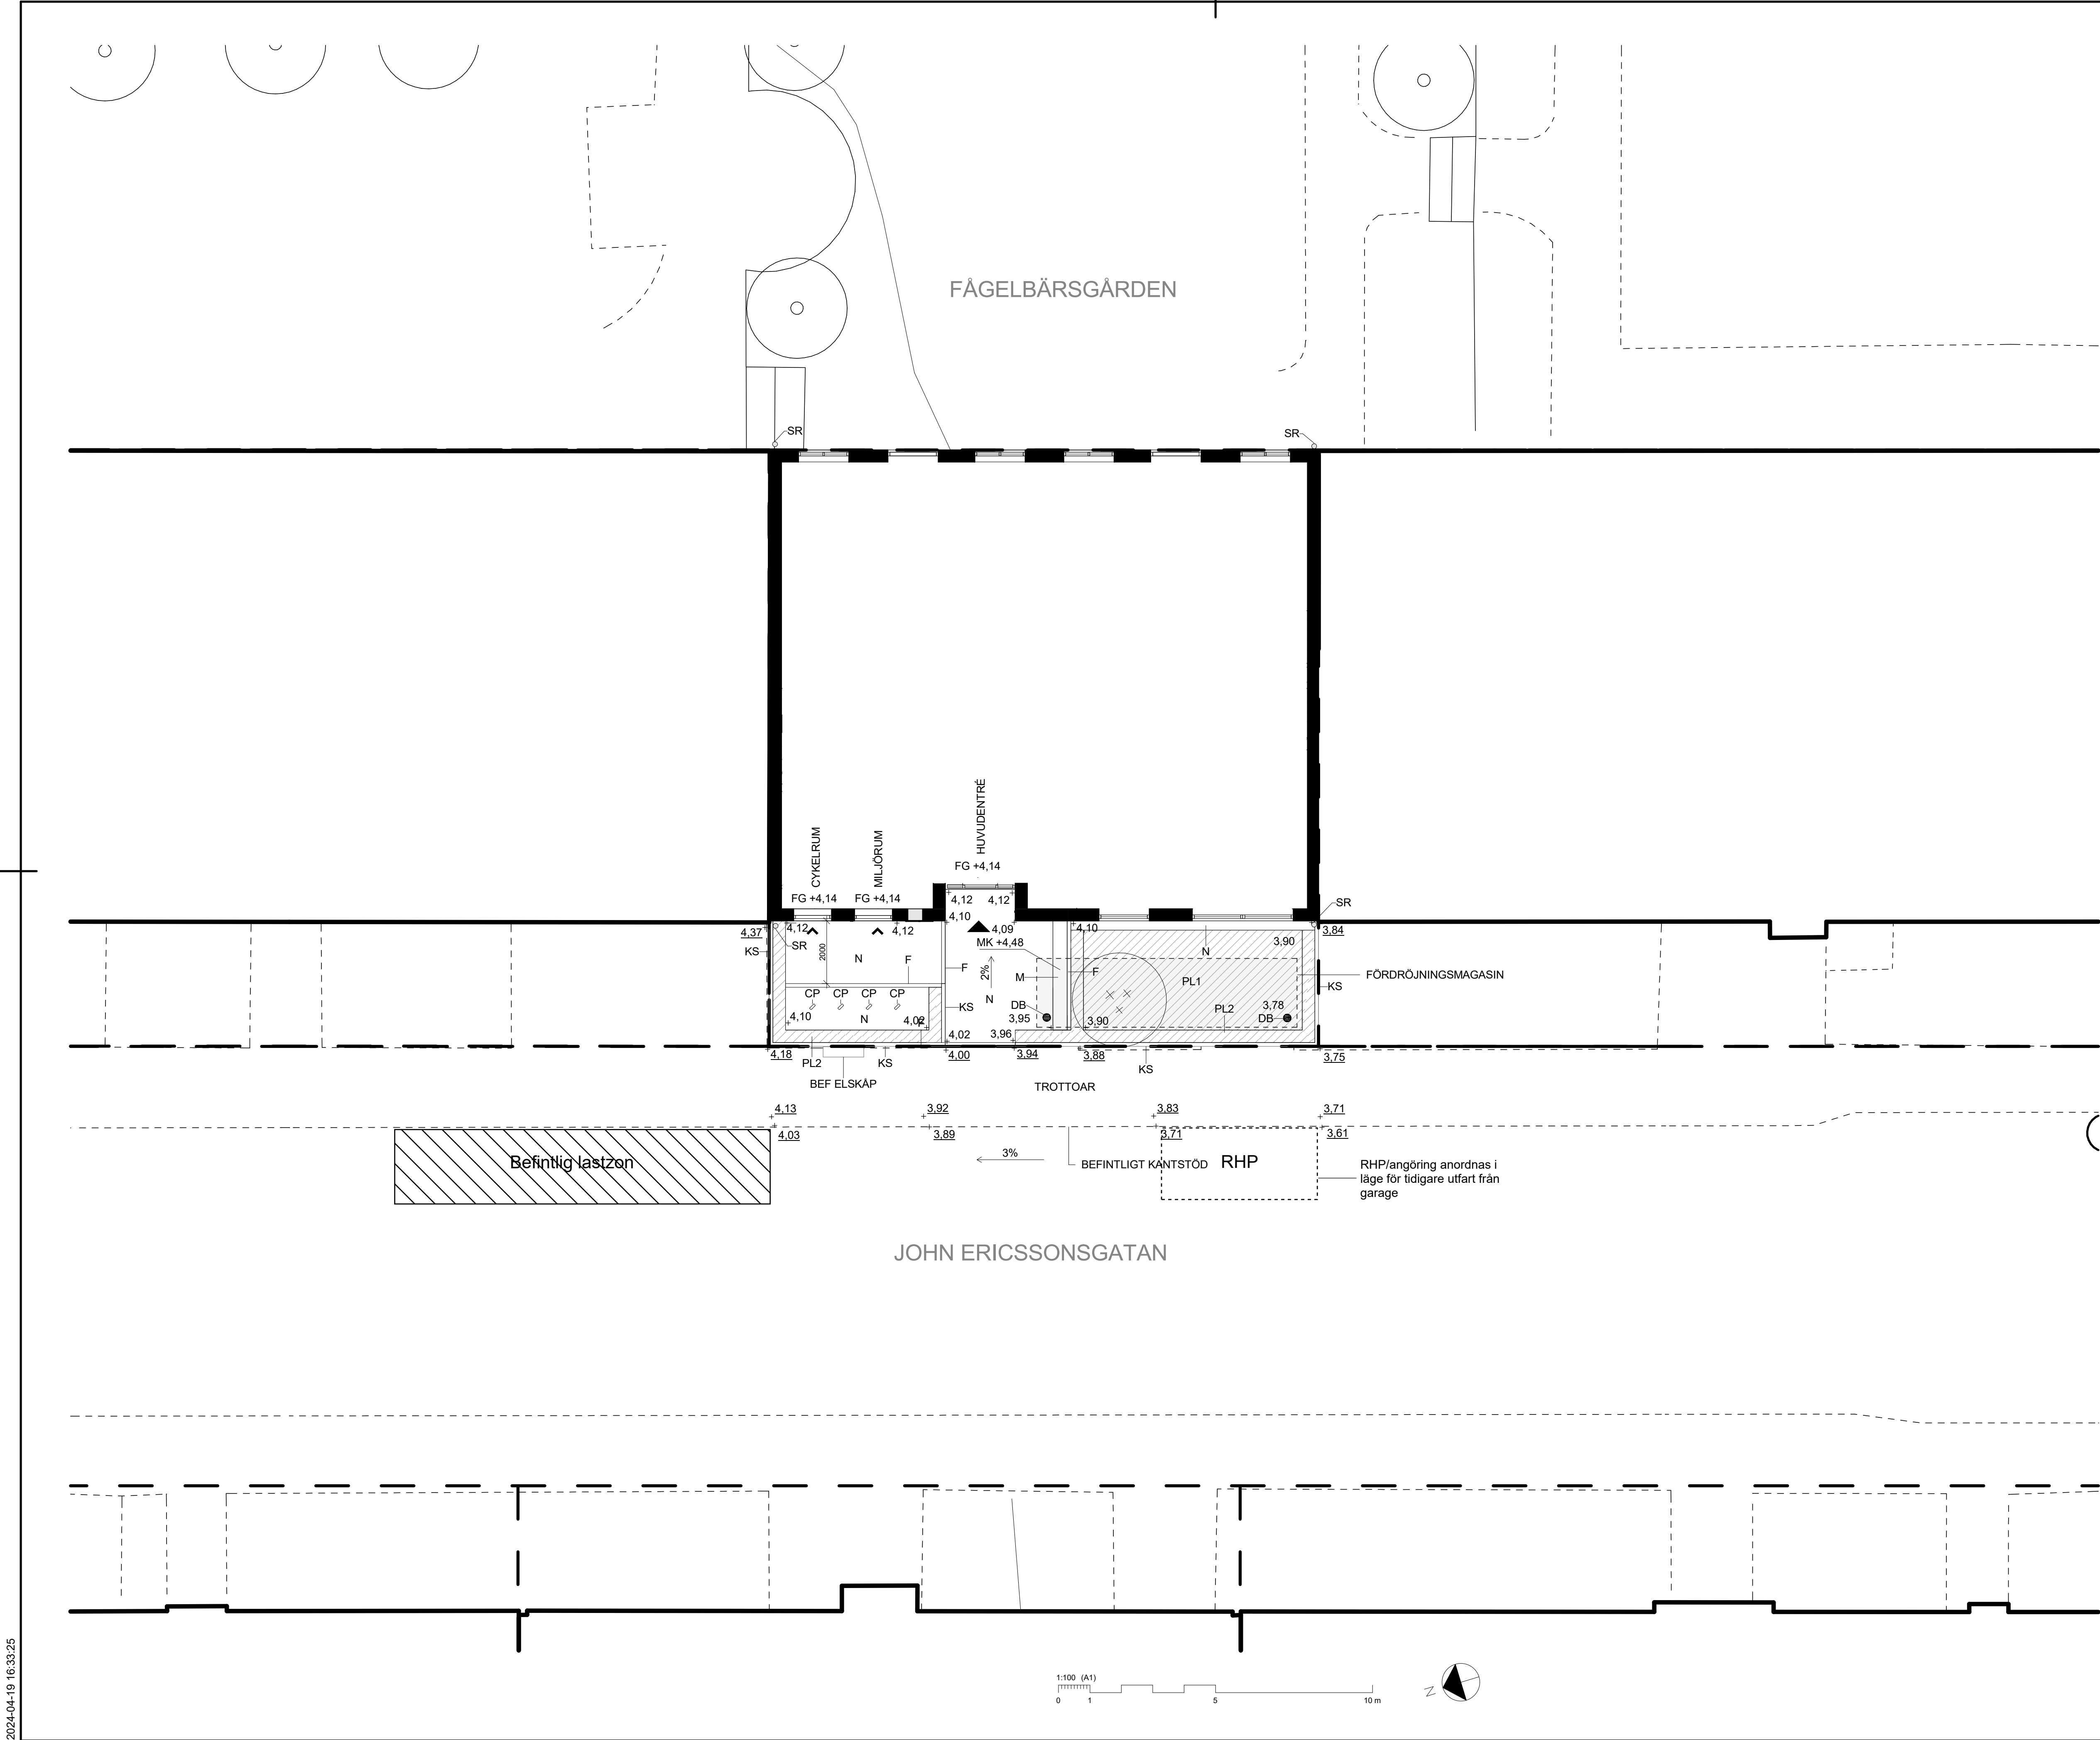

2024-04-19 16:33:25