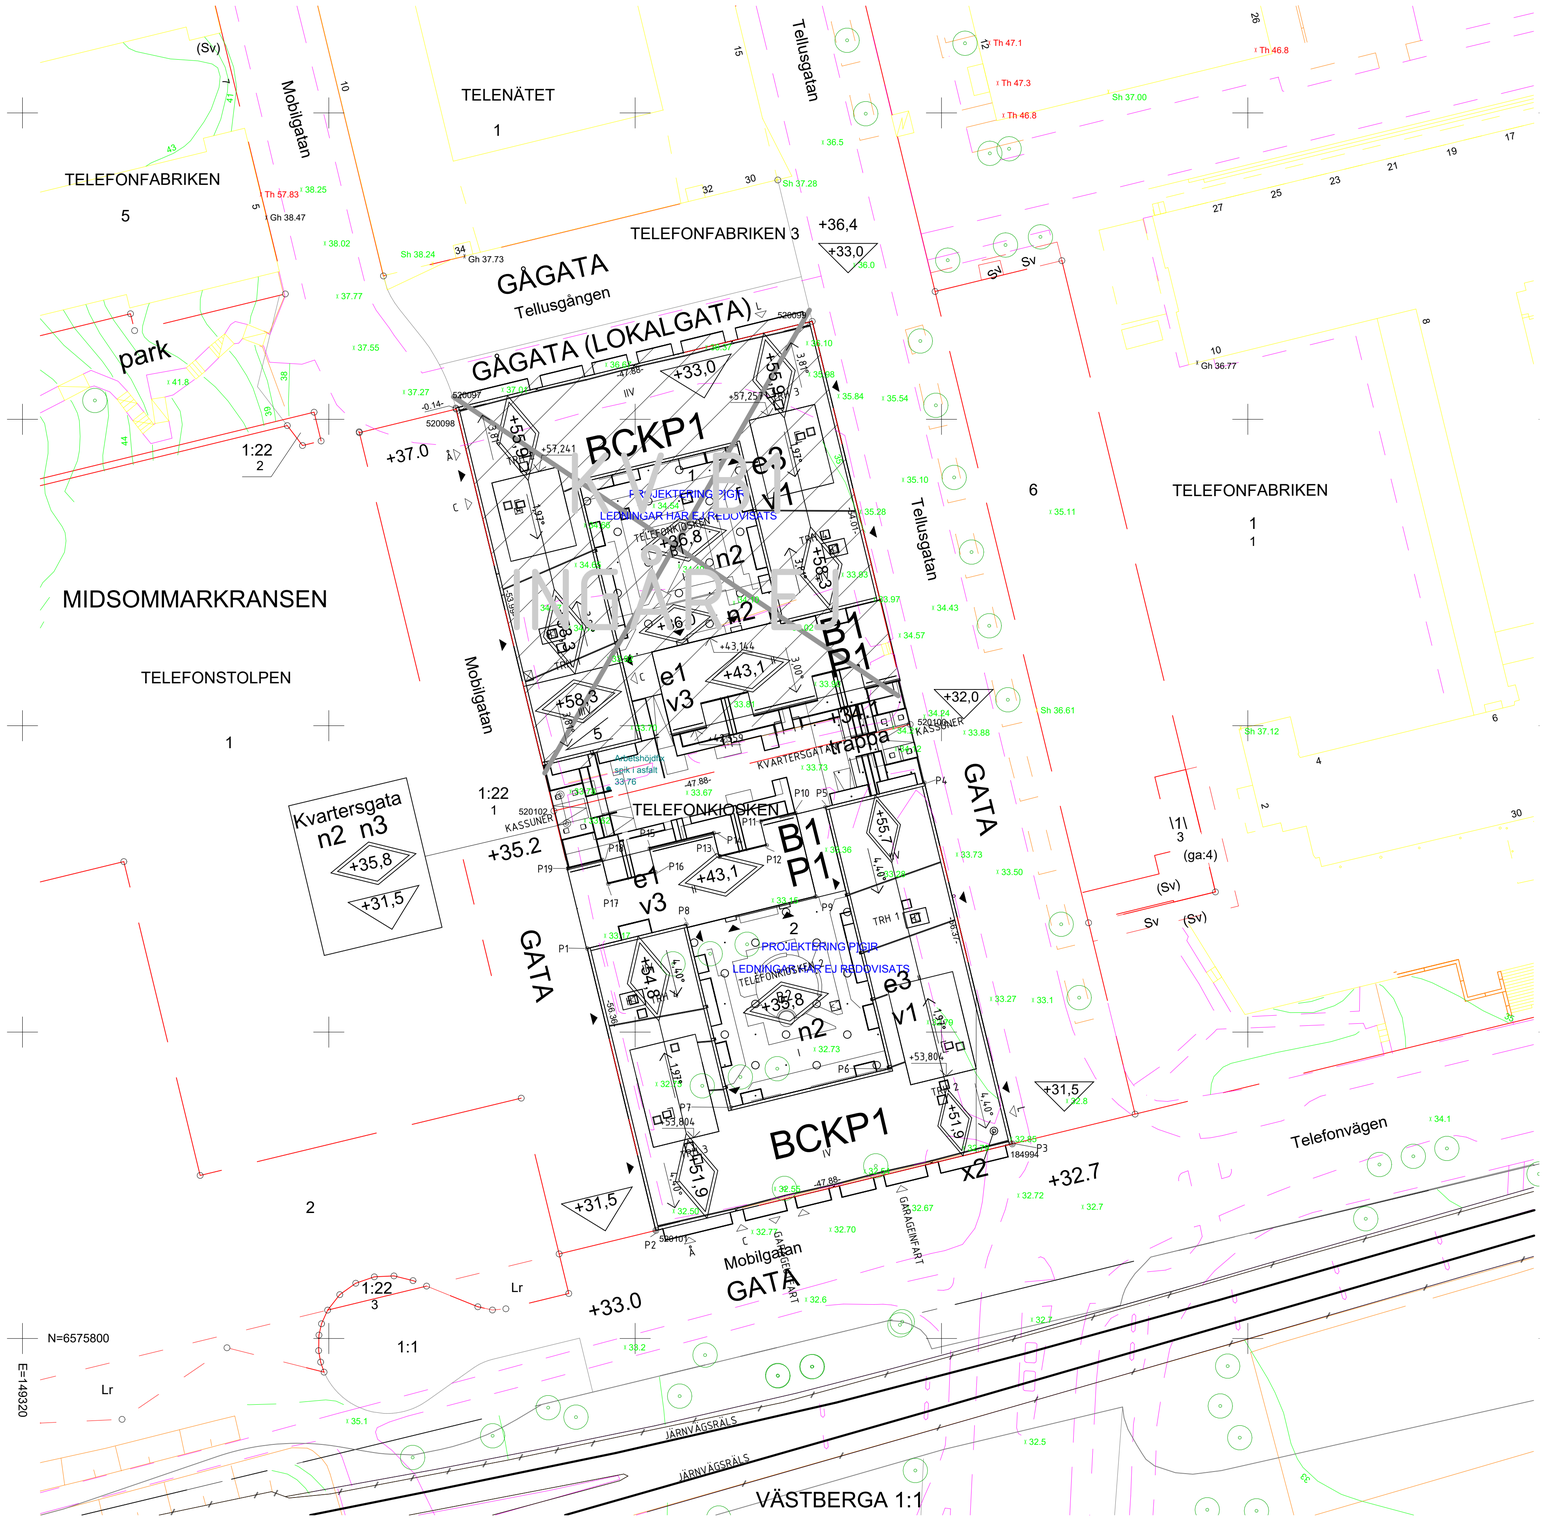

FÖRKLARINGAR

ALLA MÅTT I METER
PLUSHÖJDER ANGES I METER, ENL RH2000

▲ = ENTRÉ - BOSTAD

△ = ENTRÉ - LOKAL, CYKELRUM, SOPRUM, OCH UTRYMNING

= STAKET

= VÄG- / GÅNGBANEKANT

HT = HISSTOPP
C = CYKELRUM
Å = ÅTERVINNINGSRUM
L = LOKAL

= FASTIGHETSOMRÅDESGRÄNS

= KVARTERSTRAKTGRÄNS

FÖRESKRIFTER

-

HÄNVISNINGAR

PLANER: A-40-1-001 TILL A-40-1-008

NR	X	Y
P1	149393,746	6575850,918
P2	149402,702	6575814,097
P3	149449,245	6575825,417
P4	149437,784	6575872,538
P5	149424,851	6575869,393
P6	149433,166	6575835,204
P7	149412,489	6575830,175
P8	149406,679	6575854,064
P9	149423,577	6575857,706
P10	149420,929	6575868,593
P11	149416,411	6575867,494
P12	149417,167	6575864,385
P13	149411,007	6575862,887
P14	149410,250	6575865,996
P15	149401,894	6575863,963
P16	149402,650	6575860,854
P17	149396,490	6575859,356
P18	149395,734	6575862,465
P19	149391,215	6575861,366

BET	ÄNDRINGEN AVSER	DATUM	SIGN

BYGGLOVSHANDLING

KVARTER B - TELEFONPLAN

HSB – där möjligheterna bor

TELEFONKIOSKEN 1&2

ORIENTERINGSFIGUR

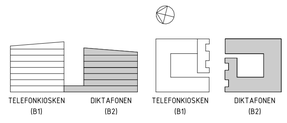

X	A VARG ARKITEKTER AB	T: 08-408 088 00
	AK AKUSTIKBYRÅN AB	T: 08-96 33 77
	BR BRICON AB	T: 010-722 02 10
	E AFRY AB	T: 010-505 00 00
	G ITERIO AB	T: 08-410 363 00
	K LOOSTRÖM AB	T: 08-755 11 60
	L HSB STOCKHOLM	T: 010-442 10 00
	V INCOORD AB	T: 08-622 20 00
	X	

UPPDRAG NR	RITAD/KONSTRUERAD AV	HANDLÄGGARE
20706/20726	DO	J. BOUTON
DATUM	ANSVARIG	
2024-10-02	I. VARG	

KV DIKTAFONEN
SITUATIONSPLAN

SKALA	RITNINGSNUMMER	BET
A1: 1:400 A3: 1:800	A-01-1-01	

Inkom till Stockholms stadsbyggnadskontor - 2024-10-10. Dnr 2024-15293