




BOA - PLAN 01 B1

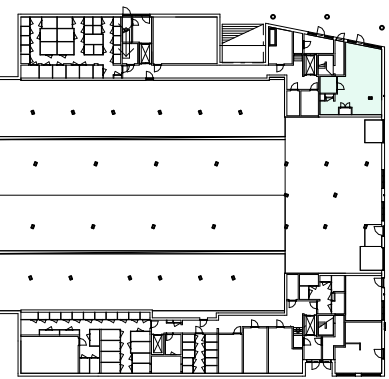


LOA - PLAN 01 B2

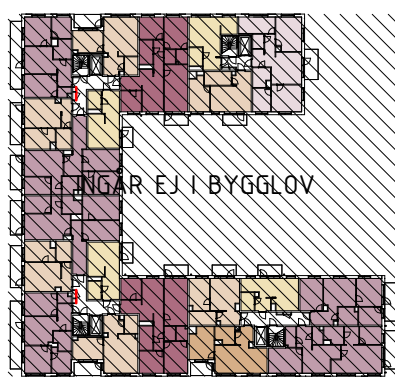

BOA - PLAN 05 B1

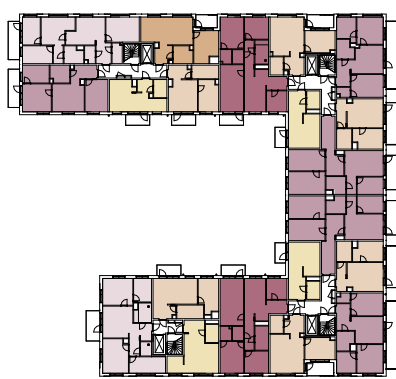


BOA - PLAN 05 B2

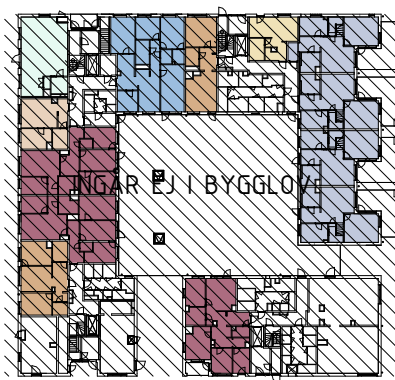


BOA + LOA - PLAN 02 B1




BOA - PLAN 02 B2

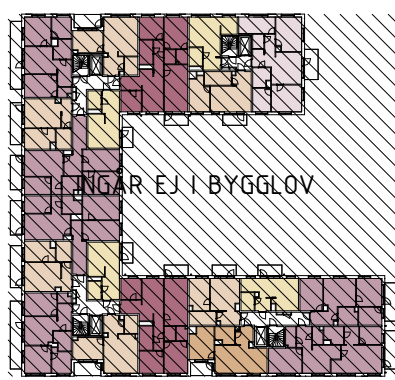


BOA - PLAN 06 B1

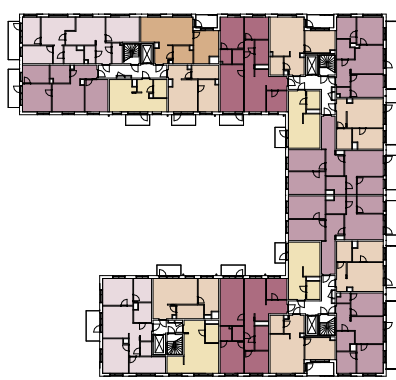


BOA - PLAN 06 B2

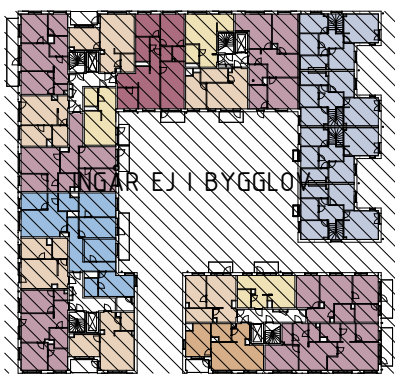

BOA - PLAN 03 B1

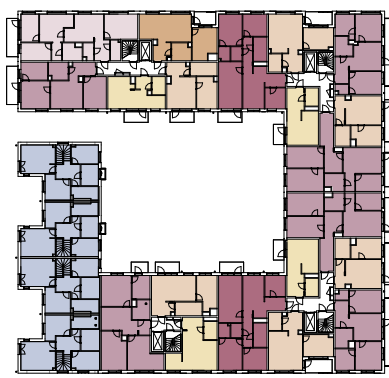


BOA - PLAN 03 B2

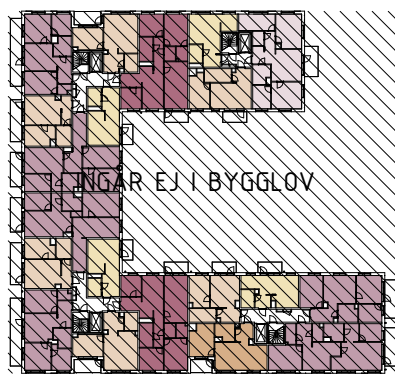


BOA - PLAN 07 B1




BOA - PLAN 07 B2

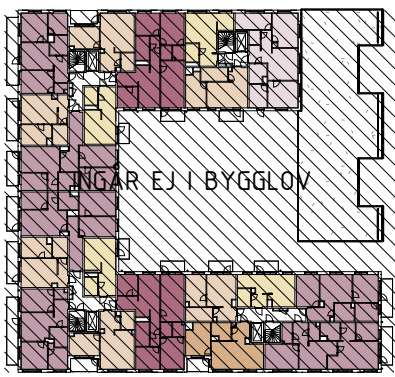

BOA - PLAN 04 B1

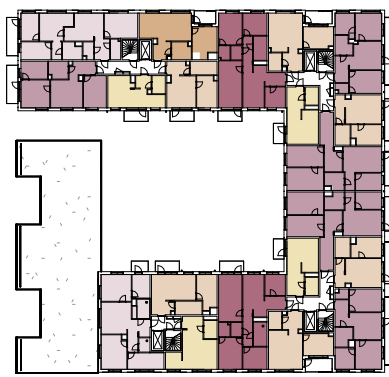

BOA - PLAN 04 B2

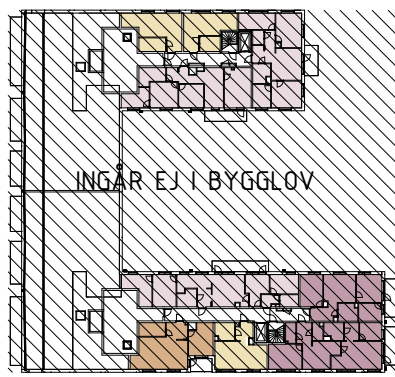

BOA - PLAN 08 B1

1 ROK

2 ROK mini

3 ROK

4 ROK

LOKAL 1

RADHUS

2 ROK

2-3 ROK

3/4 ROK

5 ROK

LOKAL 2

RADHUS Plan 2

BILPARKERING

LÄGESPECIFIKT P-TAL: 0,45/LGH,
SAMT MOBILITETSÅTGÄRDER.
BEHOVSBEDÖMNING FÖR PROJEKTET P-TAL: 0,4/LGH

TOTAL PP BEHOV B1 + B2

ANTAL LGH B1 + B2 : 222 LGH
BEHOV PP B1 + B2 : 89 PLATSER
TILLKOMMANDE BEHOV FRÅN BRF VÄXELN: 42 PLATSER
TILLKOMMANDE BEHOV ELLEVIG: 1 PLATS
TOTALT: 132 PLATSER

PP BEHOV B2 DIKTAFFONEN (SOM BYGGLOVET AVSER)

ANTAL LGH B2 : 103 LGH
BEHOV PP B2 : 41 PLATSER
TILLKOMMANDE BEHOV FRÅN BRF VÄXELN : 42 PLATSER
TOTALT : 83 PLATSER

ANTAL REDOVISADE P PLATSER B2 DIKTAFFONEN : 69

PLATSER

14 PLATSER TILLKOMMER I NÄSTA ETAPP B1

TELEFONKIOSKEN

MOBILITETSÅTGÄRDER:

- CYKELPARKERINGAR AV GOD STANDARD
- ATTRAKTIVT, TRYGGT OCH LÄTT NÄBART CYKELRUM I
MARKPLAN
- FÖRBÄTTRADE CYKELFACILITETER, FAST LUFTPUMP,
AUTOMATISK DÖRRÖPPNARE, CYKELVERKSTAD,
BESÖKSPARKERING NÄRA ENTRÉN

CYKELPARKERING

KRAV ENL. STOCKHOLMS STAD: MIN 2,5 PLATSER/100m² TJUS BTA BOSTAD

TOTAL B2

TOTAL

B2

228

INOMHUS B2

TOTAL

B2

104

UTOMHUS B2

TOTAL

B2

124

BRA - BOA + LOA

BOA - B2

PLAN BOA

B2

TRH 1

PLAN 02 B2 169 m²

PLAN 03 B2 275 m²

PLAN 04 B2 274 m²

PLAN 05 B2 275 m²

PLAN 06 B2 275 m²

PLAN 07 B2 339 m²

1608 m²

TRH 2

PLAN 02 B2 135 m²

PLAN 03 B2 350 m²

PLAN 04 B2 350 m²

PLAN 05 B2 350 m²

PLAN 06 B2 350 m²

1535 m²

TRH 3

PLAN 02 B2 329 m²

PLAN 03 B2 350 m²

PLAN 04 B2 350 m²

PLAN 05 B2 350 m²

PLAN 06 B2 350 m²

1730 m²

TRH 4

PLAN 02 B2 308 m²

PLAN 03 B2 414 m²

PLAN 04 B2 164 m²

PLAN 05 B2 164 m²

PLAN 06 B2 164 m²

PLAN 07 B2 234 m²

1450 m²

6323 m²

TOTAL BOA 6323 m²

LOA - B2

PLAN LOA

B2

TRH 2

PLAN 01 B2 58 m²

TOTAL LOA 58 m²

LÄGENHETSFÖRDELNING

LGH - B2 DIKTAFFONEN

LGH TYP BOA (m2) ANTAL

TRH 1

1 ROK 32 m² 4

1 ROK 35 m² 1

2 ROK mini 40 m² 4

2 ROK 49 m² 1

2 ROK 50 m² 3

2 ROK 55 m² 1

3 ROK 66 m² 5

3 ROK 81 m² 1

3/4 ROK 88 m² 5

4 ROK 88 m² 1

3/4 ROK 94 m² 1

27

TRH 2

1 ROK 30 m² 4

2 ROK mini 40 m² 4

2 ROK mini 45 m² 4

2-3 ROK 55 m² 1

3 ROK 65 m² 4

3 ROK 80 m² 5

4 ROK 90 m² 4

26

TRH 3

1 ROK 30 m² 4

2 ROK mini 40 m² 5

2 ROK mini 45 m² 5

3 ROK 65 m² 5

3 ROK 80 m² 4

4 ROK 89 m² 1

4 ROK 90 m² 5

29

TRH 4

1 ROK 31 m² 1

1 ROK 35 m² 5

2 ROK mini 44 m² 4

2 ROK 54 m² 1

RADHUS 62 m² 2 + 62 m²

RADHUS 63 m² 1 + 62 m²

RADHUS 68 m² 1 + 62 m²

3/4 ROK 84 m² 1

3 ROK 85 m² 1

3/4 ROK 85 m² 4

21

TOTAL ANTAL LGH 103

BET ANDRINGEN AVSER DATUM SIGN

BYGGLOVSHANDLING


KVARTER B - TELEFONPLAN



TELEFONKIOSKEN 1&2

HSB - där möjligheterna bor

ORIENTERINGSFIGUR

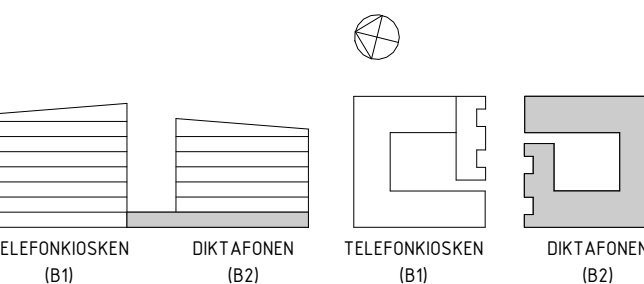

A VARG ARKITEKTER AB T: 08-408 088 00

AK AKUSTIKBYRÅN AB T: 08-96 33 77

BR BRICON AB T: 010-722 02 10

E AFRY AB T: 010-505 00 00

G ITERIO AB T: 08-410 363 00

K LOOSTRÖM AB T: 08-755 11 60

L HSB STOCKHOLM T: 010-442 10 00

V INCOORD AB T: 08-622 20 00

X

UPPDRAG NR 20706/20726 RITAD/KONSTRUERAD AV D0 HANDLÄGGARE J. BOUTON

DATUM 2024-10-02 ANSVARIG I. VARG

KV DIKTAFFONEN

YTREDOVISNING + LÄGENHETSFÖRTECKNING

BOA, LOA SAMT PARKERING

SKALA A1: - A3: - RITNINGSNUMMER A-99-5-02 BET