F1 PÅ VIND LÄGGS I 180MM LÖSULL
T1 PÅ VIND LÄGGS I 180MM LÖSULL

KANALERS HÖJDLÄGE I PLANRITNING

symbol	illustration	läge
= :: = :: =		Ovan resp. mellan tak–bjälkar
= : = : =		Under tak
= = = = =		Ovan golv
= = = = =		I golvbjälklag

Överluft

ÖVERLUFT VIA DÖRR. REKOMMENDERAD MINSTA AREA: 75 cm²

VID MONTAGE:
JÄMFÖR ALLTID PERSPEKTIVSKISS MED PLANRITNING!

PILAR

TILLUFT/UTELUFT →

ÖVERLUFT →

FRÅNLUFT/AVLUFT ~→

Uteluftsventiler

OBS! SAMTLIGA UTELUFTSVENTILER SKALL VARA ÖPPNA FÖR ATT ERFORDERLIG LUFTOMSÄTTNING SKALL ERHÅLLAS I HUSET.

OBS!
VID MONTERING AV IMKANAL KONTROLLERA MOT GÄLLANDE KÖKSRITNING

OBS!
VID MONTERING AV FRÅNLUFT I TVÄTT, KONTROLLERA PLACERINGEN AV TORKSKÅP/ EVAK.TUMLARE.
JUSTERA VENTILATIONSKANALEN EFTER DESSA!

BRASKAMIN OCH LIKNANDE SKALL FÖRSES MED TÄTSLUTANDE LUCKOR OCH ANORDNING FÖR SEPARAT FÖRBRÄNNINGSLUFT.
(SE TILLVERKARENS INSTALLATIONSANVISNINGAR)

OBS!
OM FF1 PLACERAS VID VÄGG ELLER BJÄLKLAG RIKTAD MOT SOVRUM ELLER VARDAGSRUM, BÖR VÄGGEN/BJÄLKLAGET LJUDISOLERAS.

OBS!
OMFATTNINGEN OCH UTFORMNINGEN AV UT–RUSTNING FÖR RENSNING MED ERFORDERLIGA TILLTRÄDES–ANORDNINGAR SKALL BESLUTAS I SAMRÅD MED BEHÖRIG SKORSTENSFEJARE.

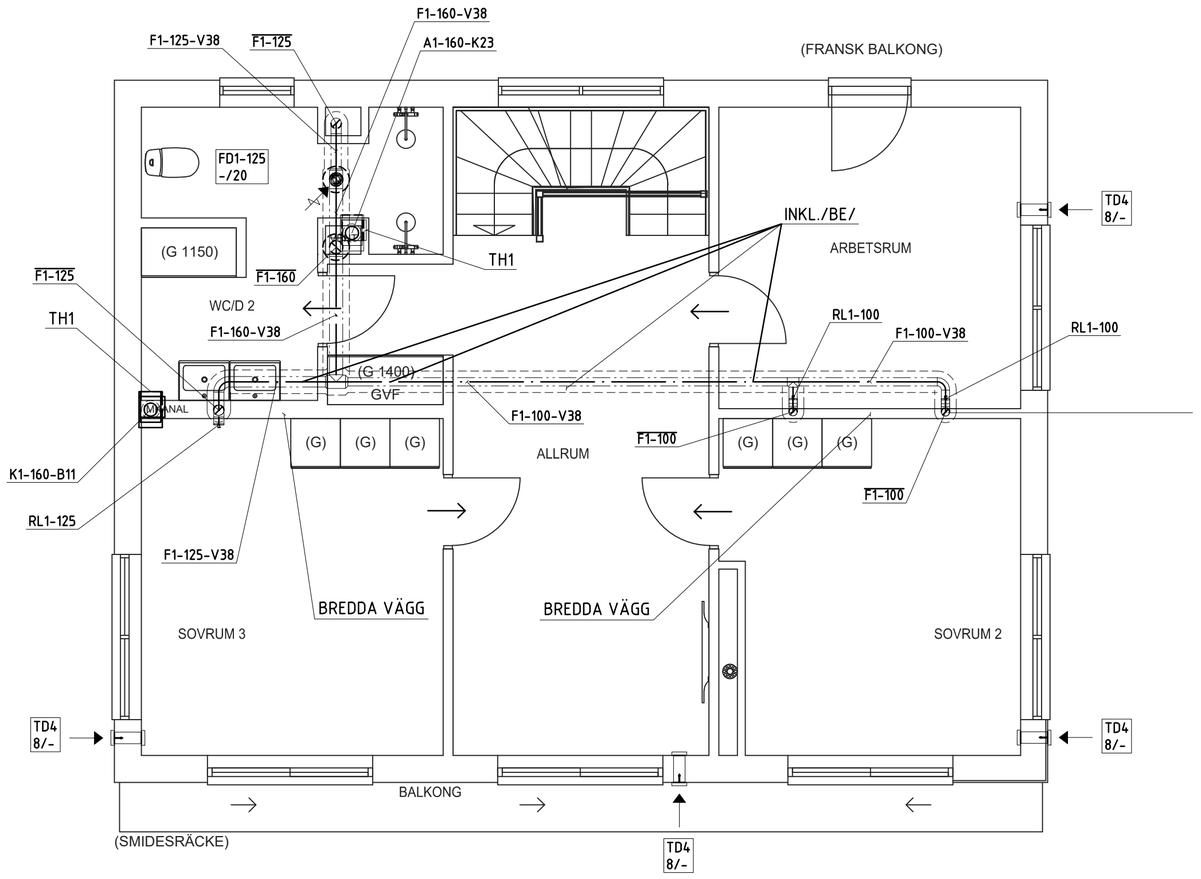

ÖVERPLAN

RITNINGSBETECKNINGAR

BETECKNINGSFÖRKLARING

T1-250-B1
MEDIUM / MATERIAL / DIMENSION — TÄTHETSKLASS / ISOLERING

MEDIUM
A- AVLUFT
F- FRÅNLUFT
K- IMKANAL
T- TILLUFT
U- UTELUFT
Ö- ÖVERLUFT

MATERIAL
-1- KANAL AV VARMFÖRZINKAD STÅLPLÅT
-2- SVARTPLÅT, GRUNDMÅLAD
-3- ROSTFRITT
-4- ALUMINIUM
-5- PLAST
-9- FERRANRÖR

ISOLERING
-K23- UTV. KOND.ISOL. MED AL.FOLIE 30MM
-K28- UTV. KOND.ISOL. MED MINERALULL 80MM
-B11- UTV. NATM./BRAND EI15
-V38- UTV VÄRMENATM. 80MM ALT. TÄCKAS MED 180MM LÖSULL
-V33- UTV VÄRMENATM. 30MM ALT. TÄCKAS MED 180MM LÖSULL

SAKVAROR
FD1 FRÅNLUFTSDON

TD1 TILLUFTSDON

LD10 LJUDDÄMPARE LINDAB SLCU
LD10 LJUDDÄMPARE LINDAB SLCU

BET	ANT	ÄNDRINGEN AVSER	DATUM	SIGN

GRANSKNINGSHANDLING

vipro Våtterstadens Installationsprojektering

Vimmerby hus

UPPDRAG NUMMER	RITAD AV	HANDLINGSTYP
23-182	MI	KIM FAST
DATUM	ANSVARIG	
2024-10-03		

NYBYGGNAD AV BOSTADSHUS

BRUDFÖLJET 19

VENTILATION
PLAN 2

SKALA	NUMMER	BET
A2 1:50	V-57.1-121	

Inkom till Stockholms stadsbyggnadskontor - 2024-10-10, Dnr 2023-14198