



FÖRKLARINGAR  
B = BRUNN  
SR = STUPRÖR

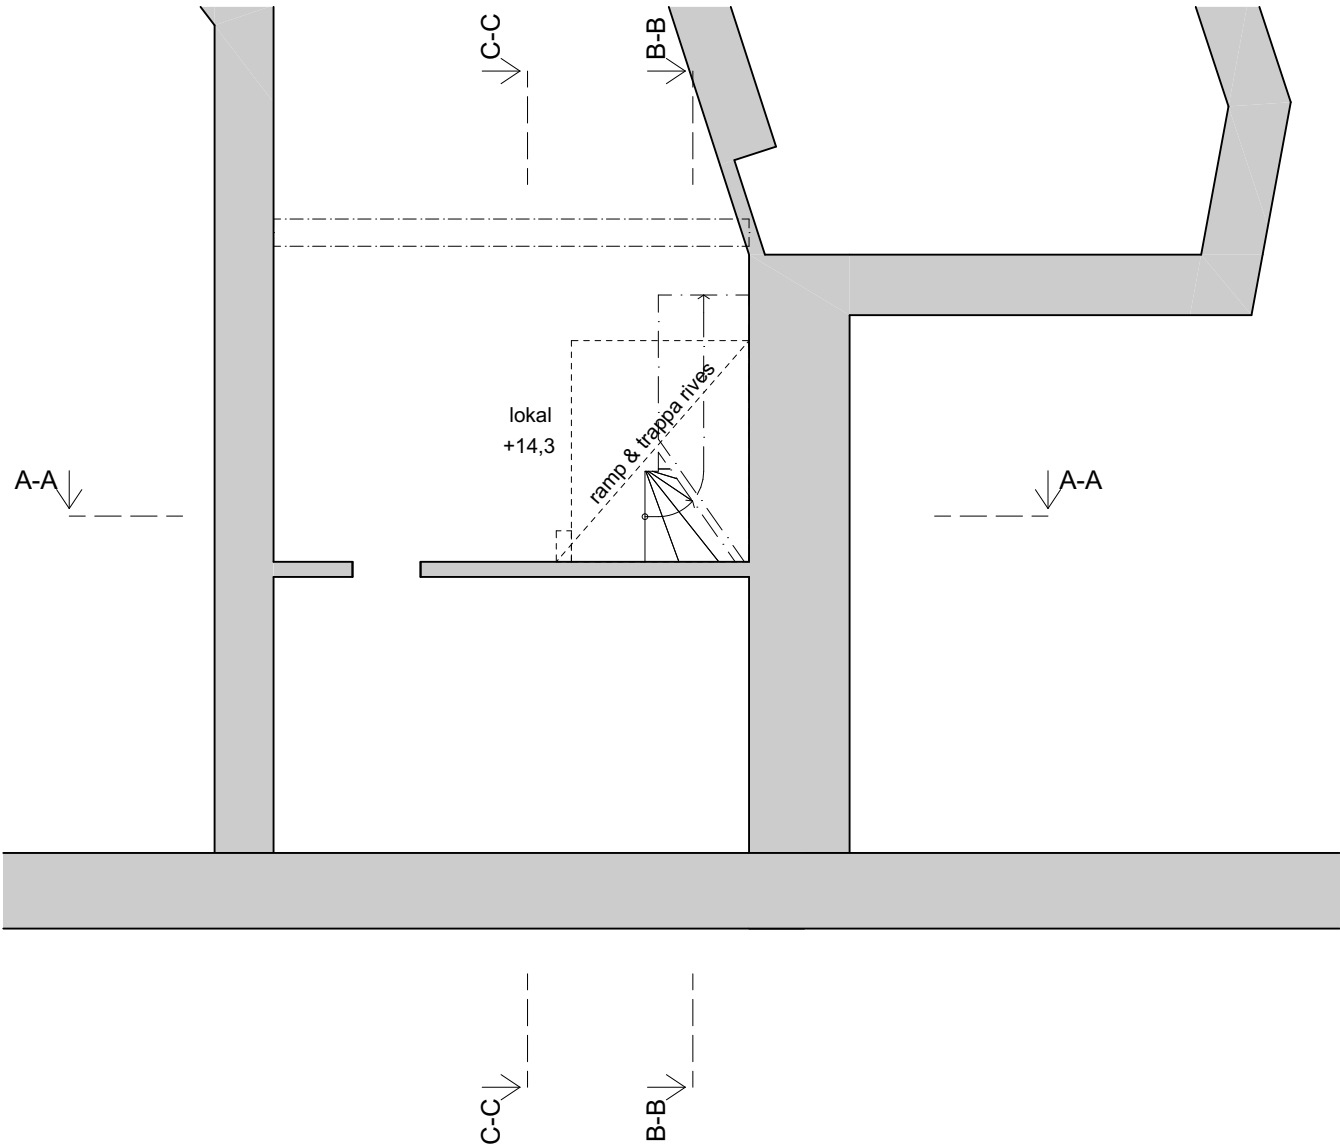

SKALA 1:100

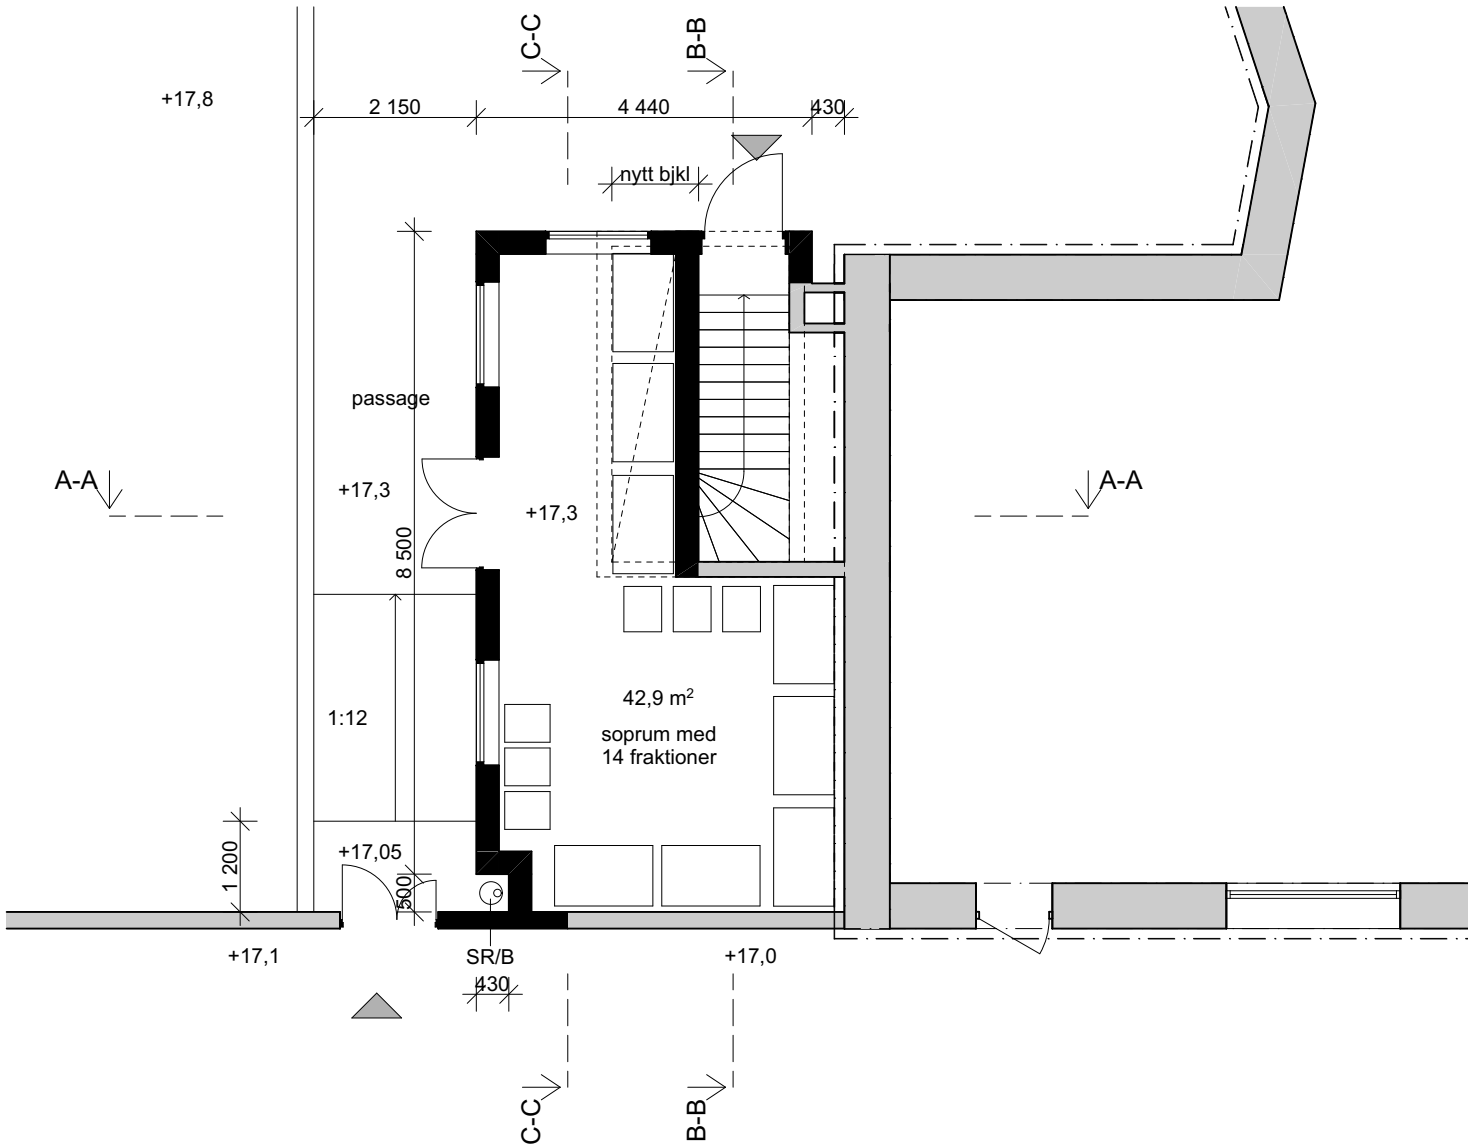

GÅRDSHUS  
KV. MOROTEN 5  
SKISS 2024-02-27  
PLANER 1:100