



SEKTION A-A

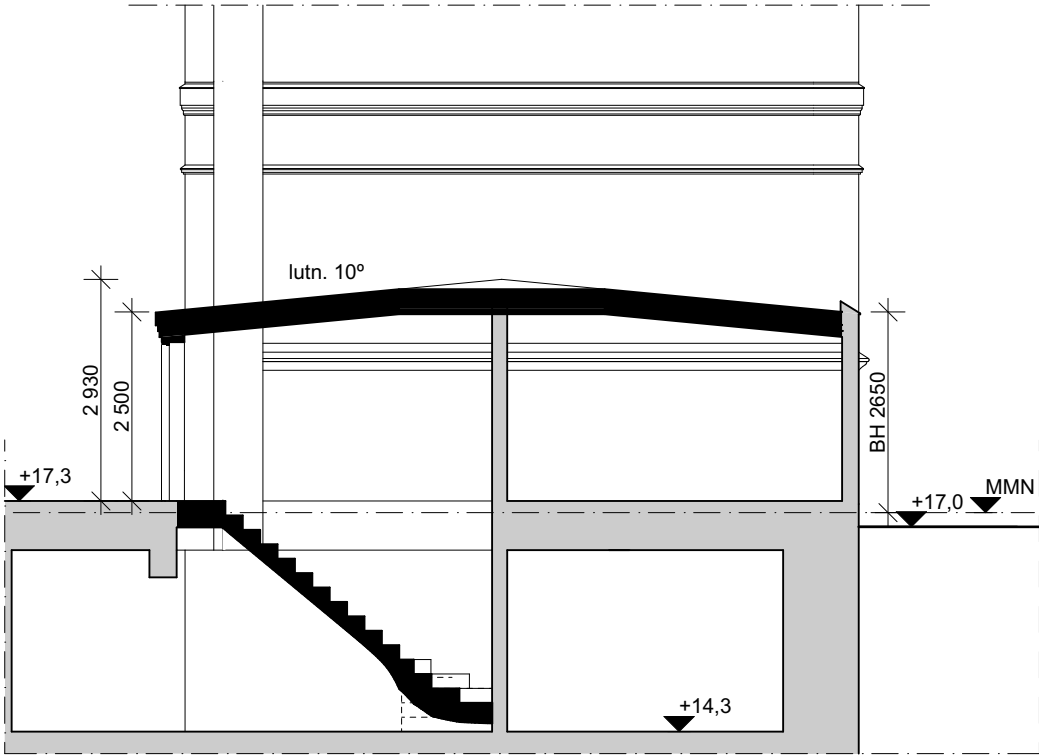

SEKTION B-B

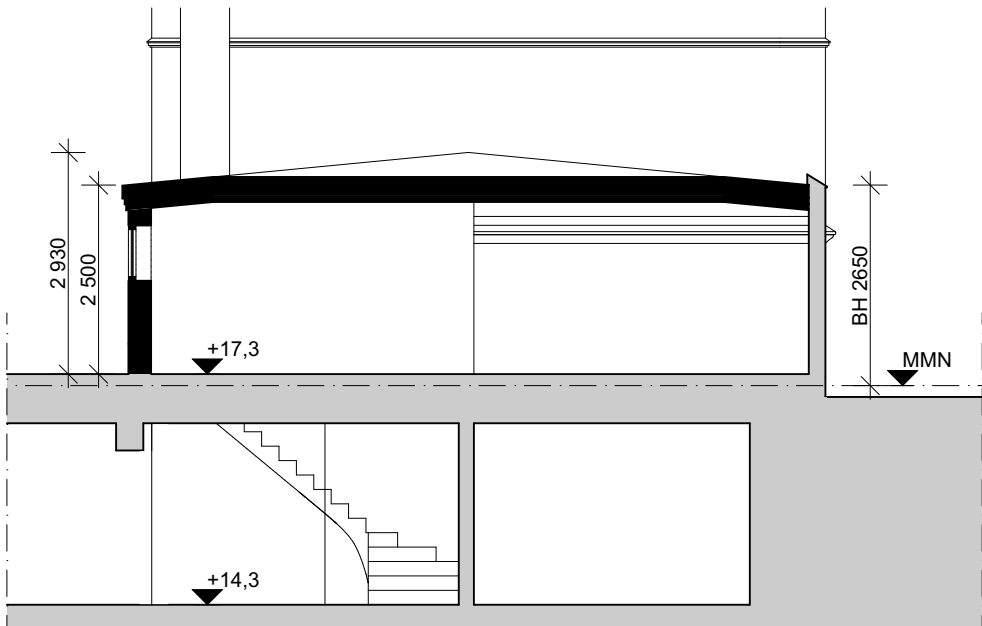

SEKTION C-C

SKALA 1:100

