




FÖRKLARINGAR

- FASTIGHETSGRÄNS KVARTERET
- HUSLIV ENLIGT ARK. MED FÄRDIG GOLV-NIVÅ
- ÖVERSKJUTANDE BYGGNADSDIAGRAM
- UNDERLUGANDE BYGGNADSDIAGRAM
- PLATS FÖR UPPSTÄLLNING BÄRBAR STEGE UTRYMNING
- HUVUDENTRÉ / SIDENTRÉ
- STAMTRÄD
- BUSKTRÄD
- U1 SOFFA SOFERO
- U2 BORD SOFERO
- U3 CYKELSTÄLL MED RÄMLÄSMÖJLIGHET- ANTAL 6 PLATSER
- U4 CYKELSTÄLL MED RÄMLÄSMÖJLIGHET- ANTAL 2 PLATSER
- U5 SITTBÄNK SOFERO I PLANERING
- U6 LEKSKULPTUR RÄDJUR
- U7 BALANSSTUBBAR
- U8/U9/U10 SKÄRM AV TRÄ VID UTEPLATS OCH ENTRÉ, ENLIGT DETALJ
- RAMPLOPP MAXLUTNING 1:12 MED HANDELDARE, SAMT KONTRASTMARKERING
- HANDELDARE GÅR 0,3 M FÖRBI START OCH SLUT RAMP,
- ST1 STUPRÖR MED FÖRLÄNGD UTKASTARE LEDES TILL GRÖNGJORD YTA, SAMT EROSIONSKYDD
- ST2 STUPRÖR INFÄLLT I VÄGG MED ANSLUTNING DAGVATTENLEDNING
- ST3 STUPRÖR MED UTKASTARE LEDES VIA YTVATTENBRUNN DB3 TILL LÖFTIGT BÄRLAGER ELLER GRÖNYTA
- ST4 STUPRÖR MED FÖRLÄNGD UTKASTARE MONTERAS PÅ TRÄSKÄRM TILL GRÖNGJORD YTA SAMT EROSIONSKYDD
- POLLARBELYSNING NYX ENLIGT E
- SOPINKAST ANNAN ENTREPRENAD

FÖRESKRIFTER

KOORDINATSYSTEM: SWEREF 99 18 00
HÖJDSYSTEM: RH 2000

ANMÄRKNING

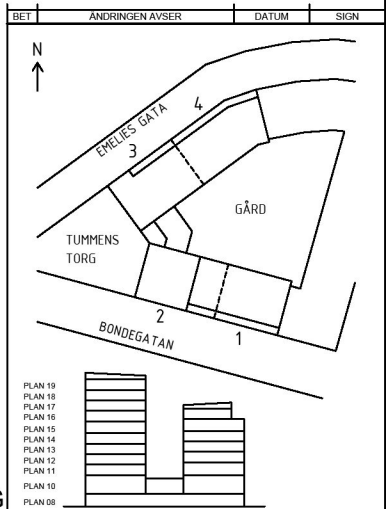

BYGGLOVSHANDLING

LandArk		Borätt SENIORGARDEN	
Rosenborgsgatan 12, 171 06 Solna 08-626 66 30		Kv Passionsfrukten Stockholm Stad	
Planering- och utrustningsplan		A3 1:300 SKALA A1 1:150	
RITINGSNUMMER L-02-1-0001		REV	
RITAD KONSTRUERAD Å.Myhr DATUM 2022-07-08		HÄNDIGGÅRE Å.Myhr ANSVARIG J.Myhr	
ARBETSNUMMER -		KOD TYP POS	