



Inkom till Stockholms stadsbyggnadskontor - 2024-07-08, Dir. 2022-11057  
Till: Stockholms stadsbyggnadskontoret, Länsskolan - Bilag. - 2024-09-26, Handl. Henrik Berghem

2024-07-02 15:30:01 C:\CAD\REVIT\2021\Passionsfrukten\_2021\_C\_charlottawallander.rvt

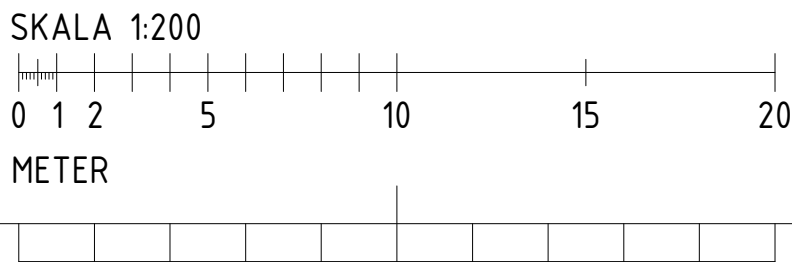

## FÖRKLARINGAR

- Brandcellsgräns EI 15
- Brandcellsgräns EI 30
- Brandcellsgräns EI 60
- Brandcellsgräns REI 90-M
- Brandgasventilation via hål och schakt i tak
- Brandgasventilation via kanal över annan brandcell

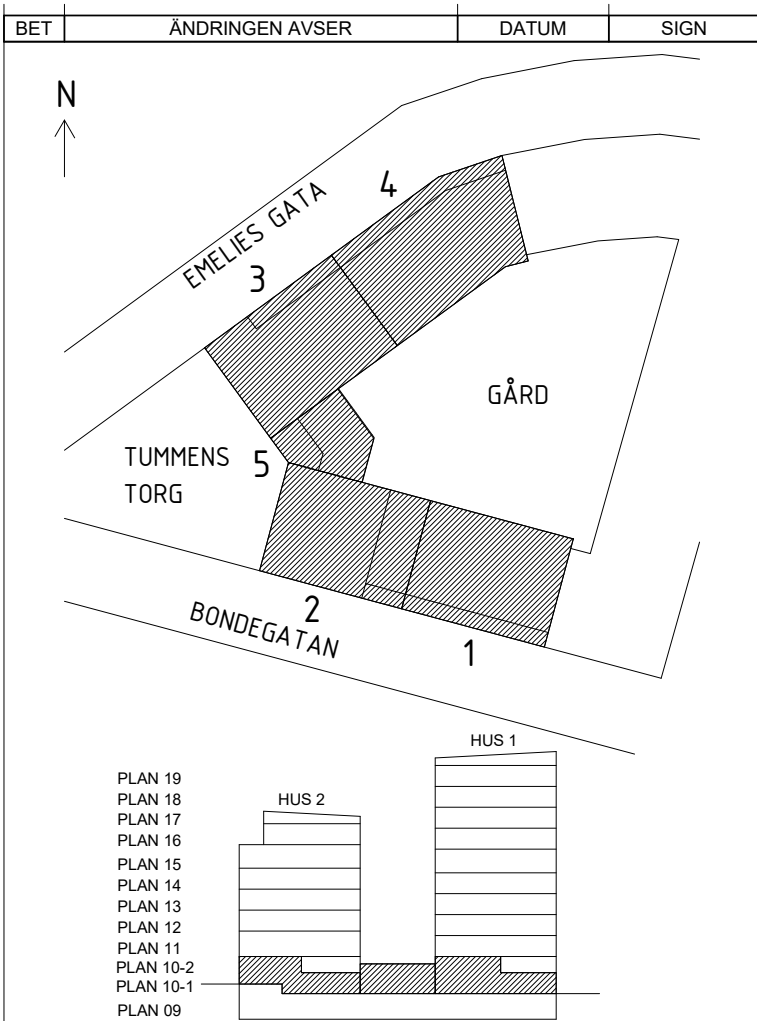

## BYGGLOVHANDLING

<b>white</b>		<b>Borätt SENIORGARDEN</b>	
Rosenborgsgatan 12, 171 06 Solna 08-626 66 30		Passionsfrukten 1 & 2 Södermalm, Stockholm Plan 10-1 Entréväning Översikt	
<input checked="" type="checkbox"/> A WHITE ARKITEKTER AB	TELEFON 08-402 25 00	A3 1:400	
<input type="checkbox"/> K BJERKING AB	TELEFON 0102-118 098	SKALA A1 1:200	
<input type="checkbox"/> E EDVIST KONSULTBYRÅ AB	TELEFON 031-723 84 14		
<input type="checkbox"/> V INSTRA	TELEFON 08-615 68 10		
<input type="checkbox"/> VA LANDARK	TELEFON 08-770 00 25		
<input type="checkbox"/> L LANDARK	TELEFON 08-770 00 25		
RITAD KONSTRUERAD KSJ	HANDLAGGARE KSJ	ARBETSNUMMER 9166840500	
DATUM 2024-07-02	ANSVARIG C. Wallander	KOD TYP POS	RTINGSNUMMER A-40-0-010-1 BL