






HÖJDSYSTEM RH2000, PLUSHÖJDER I METER.
MÅTT ANGES I MILLIMETER OM INTE ANNAT ANGES.



-  TILLVALSVÄGG
 FRÅNVALSVÄGG
 BETONGVÄGG
 LÄTTVÄGG
 SCHAKT

- BRANDCELLSGRÄNS EI 15
 BRANDCELLSGRÄNS EI 30
 BRANDCELLSGRÄNS EI 60
 BRANDCELLSGRÄNS REI 90-M

- BRANDGASVENT. VIA HÅL OCH SCHAKT I TAK
BRANDGASVENT. VIA KANAL ÖVER ANNAN
BRANDCELL.

- | | |
|-------|--|
| AK | ANROPSSKNAPP FÖR HISS |
| BPL | BRANDPOSTLUCKA |
| DA | DÖRRAUTOMATIK/ ARMBÅGSKONTAKT |
| DM | DISKMASKIN |
| ELC | EL/IT-CENTRAL LÄGHENET |
| EL/IT | EL/IT-CENTRAL TRAPPHUS |
| FDA | FÖRBERETT FÖR DA/ ARMBÅGSKONTAKT |
| FS | FÖRDELARSKÅP, TAPPVATTEN |
| G | GARDEROB |
| HS | HÖGSKÅP |
| K/F | KOMBINERAT KYL- OCH FRYSSKÅP |
| KM | KOMBINERAD TVÄTTMASKIN OCH TORKTUMLARE |
| PLA | PLATS FÖR KAPPHYLLA |
| L | LINNESKÅP |
| LB | LINNEBÄCK I SKJUTDÖRRSGADEROB |
| LS | PLATS FÖR LEVERANSSKÅP MED KYLFUNKTION |
| (M) | MÄNNING I VÄGGSKÅP OVAN DISKMASKIN |
| SKG | SKJUTDÖRRSGADEROB |
| SKT | SKÅRMTAK |
| SKV | SKÅRMVÄGG |
| STPR | STUPÖRR |
| ST | STADSKÅP |
| STI | STÅDTURSTUENING I SKJUTDÖRRSGADEROB |
| TFA | TÖMNINGSLUCKA FETTAVSKILJARE |
| TM | TVÄTTMASKIN |
| TT | TORKTUMLARE |
| U/M | HÖGSKÅP MED MICRO OCH UGN |
| VS | FÖRDELARSKÅP, VÄRME |

- BGV III BRANDGASVENTILATION
LIPPSTIGNINGSLUCKA

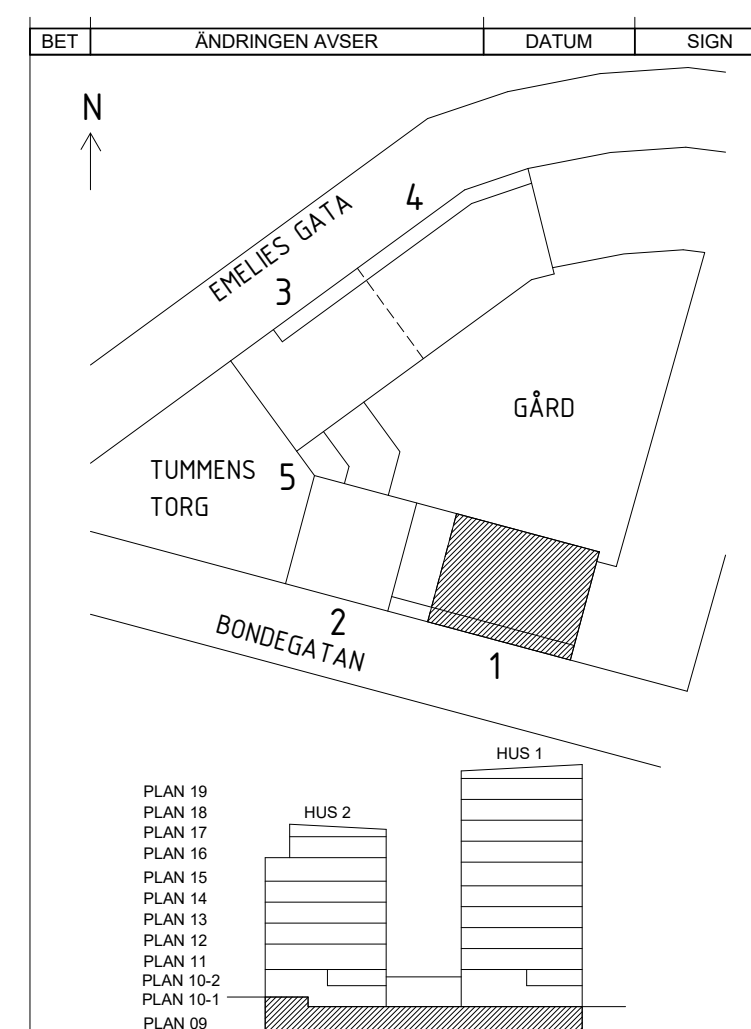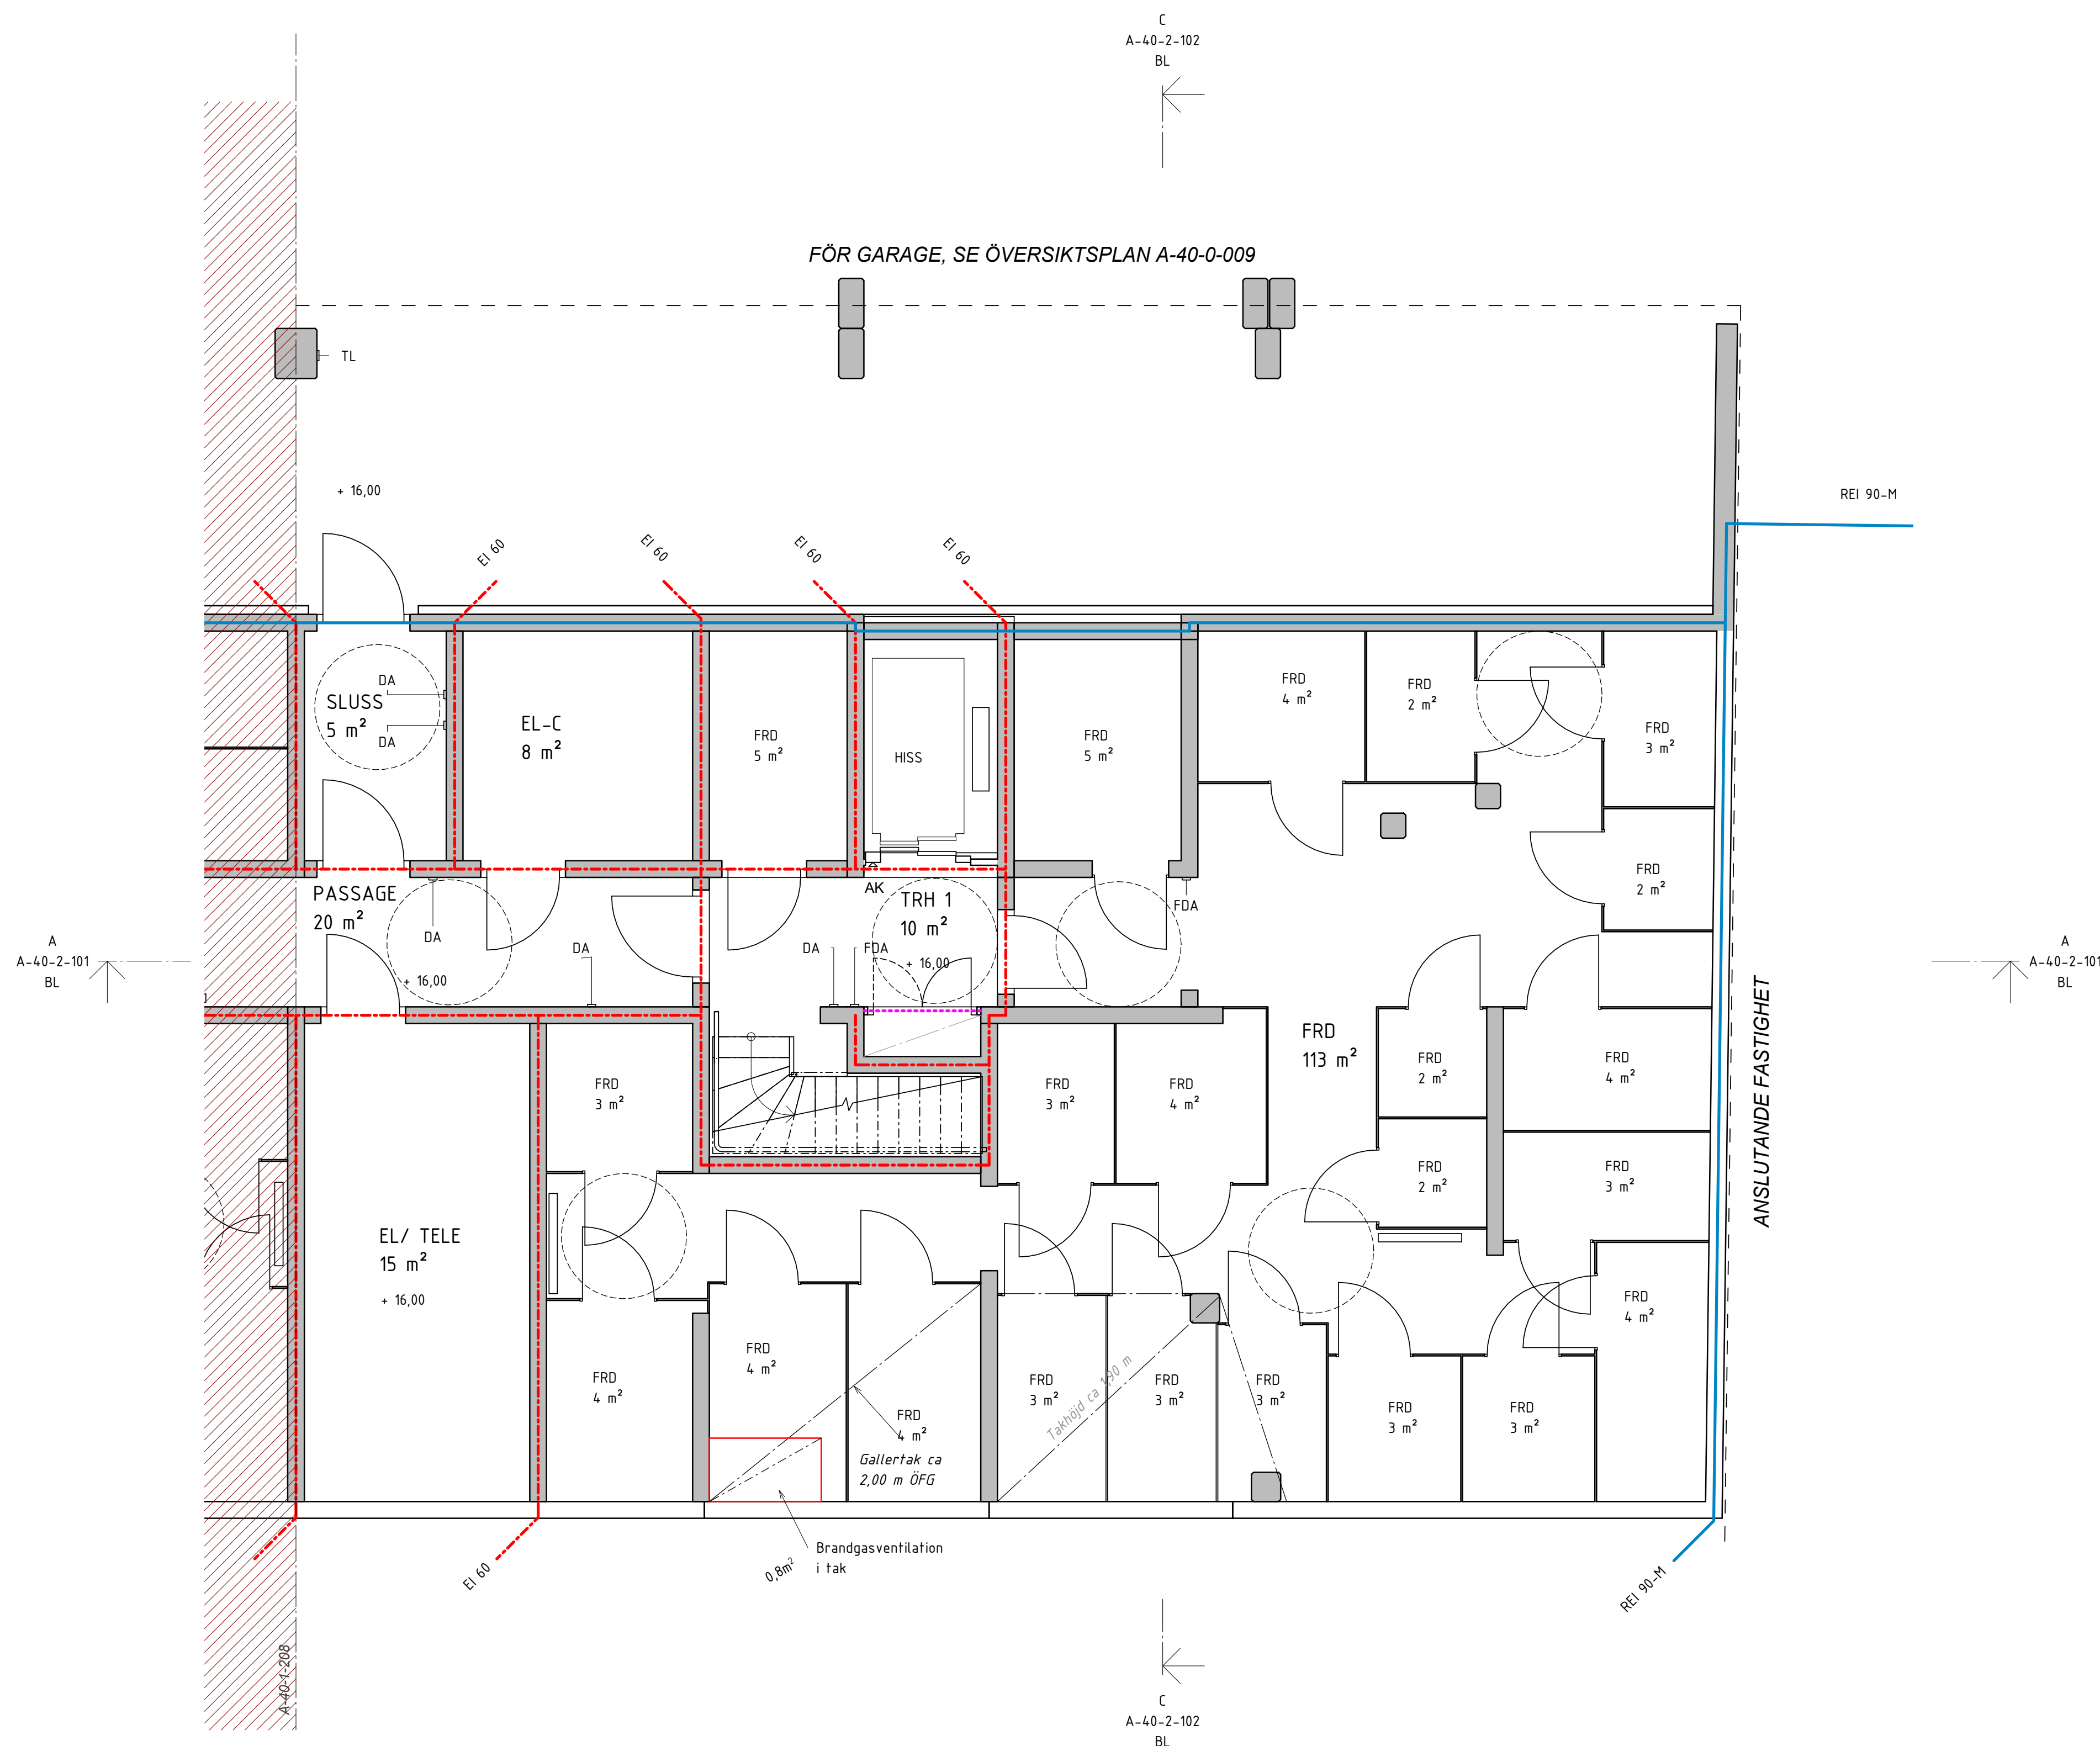

white

Borätt SENIORGARDEN
Rosenborgsgatan 12, 171 06 Solna 08-626 66 30

00	Passionsfrukten 1 & 2
8	Södermalm, Stockholm
14	Plan 09 Garage TRH 1

A3 1:100
SKALA A1 1:50

<input type="checkbox"/> L	LANDARK	TELEF
RITAD KONSTRUERAD	HANDLÄGGARE	ARBET
KSJ	KSJ	916
DATUM	ANSVARIG	
2024-07-02	C. Wallander	

KOD TYP POS	RITINGSNUMMER	RE
	A-40-1-109 BL	

SKALA 1:50

