B
A-40-2-102
BL

FÖR GARAGE, SE ÖVERSIKTSPLAN A-40-0-009 BL

EI 60

REI 90-M

Fettavskilj.
17 m²

+ 16,00

BGV-KANAL
DIKT TAK

EI 60

EI 60

EI 60

FRD
4 m²

FRD
14 m²

FDA

HISS

Städ/WC
6 m²

Förberett för TM

Städ-vagn

FRD
4 m²

FRD
4 m²

FRD
21 m²

FDA

FRD
3 m²

FRD
3 m²

FRD
4 m²

AK

TRH 2
14 m²
+ 16,00

DA

DA

FDA

FDA

BGV-KANAL
OVAN DÖRR

PASSAGE
20 m²
+ 16,00

A
A-40-2-101
BL

FLÄKTRUM + UC
75 m²
+ 16,00

A
A-40-2-101
BL

FRD
6 m²

FRD
6 m²
21501
4

FRD
2 m²

FRD
2 m²

FRD
45 m²

FDA

FRD
3 m²

FRD
3 m²

FRD
22 m²

+ 16,00

FRD
3 m²

FRD
4 m²

FRD
5 m²

FRD
4 m²

FRD
3 m²

FRD
4 m²

FRD
3 m²

FRD
3 m²

EI 60

0,8m²

Brandgasventilation
i tak

EI 60

A40-1-109

B
A-40-2-102
BL

SKALA 1:50

0 1 2 5

METER

FÖRKLARINGAR OCH HÄNVISNINGAR

SE RITNING: A-40-1-109 BL

BET	ÄNDRINGEN AVSER	DATUM	SIGN

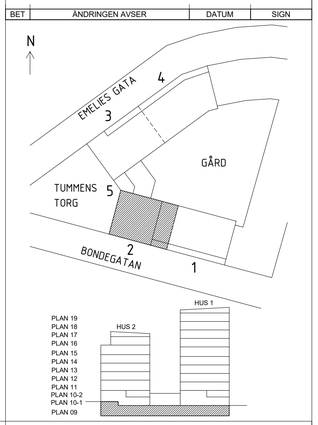

BYGGLOVHANDLING

white

☒ A	WHITE ARKITEKTER AB	TELEFON 08-402 25 00
☐ K	BJERKING AB	TELEFON 0102-118 098
☐ E	EDQVIST KONSULTBYRÅ AB	TELEFON 031-723 84 14
☐ V	INSTRA	TELEFON 08-615 68 10
☐ VA	LANDARK	TELEFON 08-770 00 25
☐ L	LANDARK	TELEFON 08-770 00 25

RITAD KONSTRUERAD	HANDLÄGGARE	ARBETSNUMMER
KSJ	KSJ	9166840500

DATUM
2024-07-02

ANSVARIG
C. Wallander

Borätt SENIORGARDEN

Rosenborgsgatan 12, 171 06 Solna 08-626 66 30

Passionsfrukten 1 & 2
Södermalm, Stockholm

Plan 09 Garage TRH 2

A3 1:100
SKALA A1 1:50

KOD TYP POS

RITNINGSNUMMER
A-40-1-209 BL

REV

2024-07-02 15:20:39 C:\CAD\REVIT\2021\Passionsfrukten_2021_C_charlotta.wallander.rvt

Inkom till Stockholms stadsbyggnadskontor - 2024-07-08, Dnr 2022-11067
Tillhör Stockholms stadsbyggnadsnämnds beslut, Lovbeslut 4 Bilaga 1 2024-09-26, Handl. Henrik Bergshem