
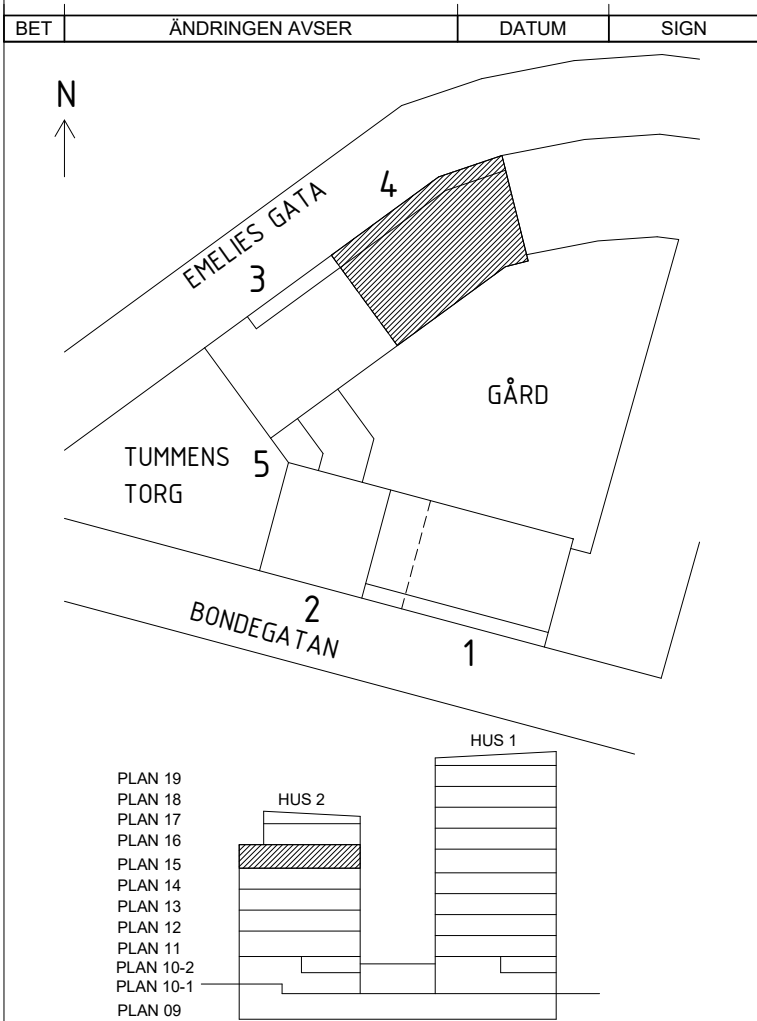


FÖRKLARINGAR OCH
HÄNVISNINGAR

SE RITNING: A-40-1-109 BL

GENERELL RUMSHÖJD PLAN 15 ÄR 2,85M

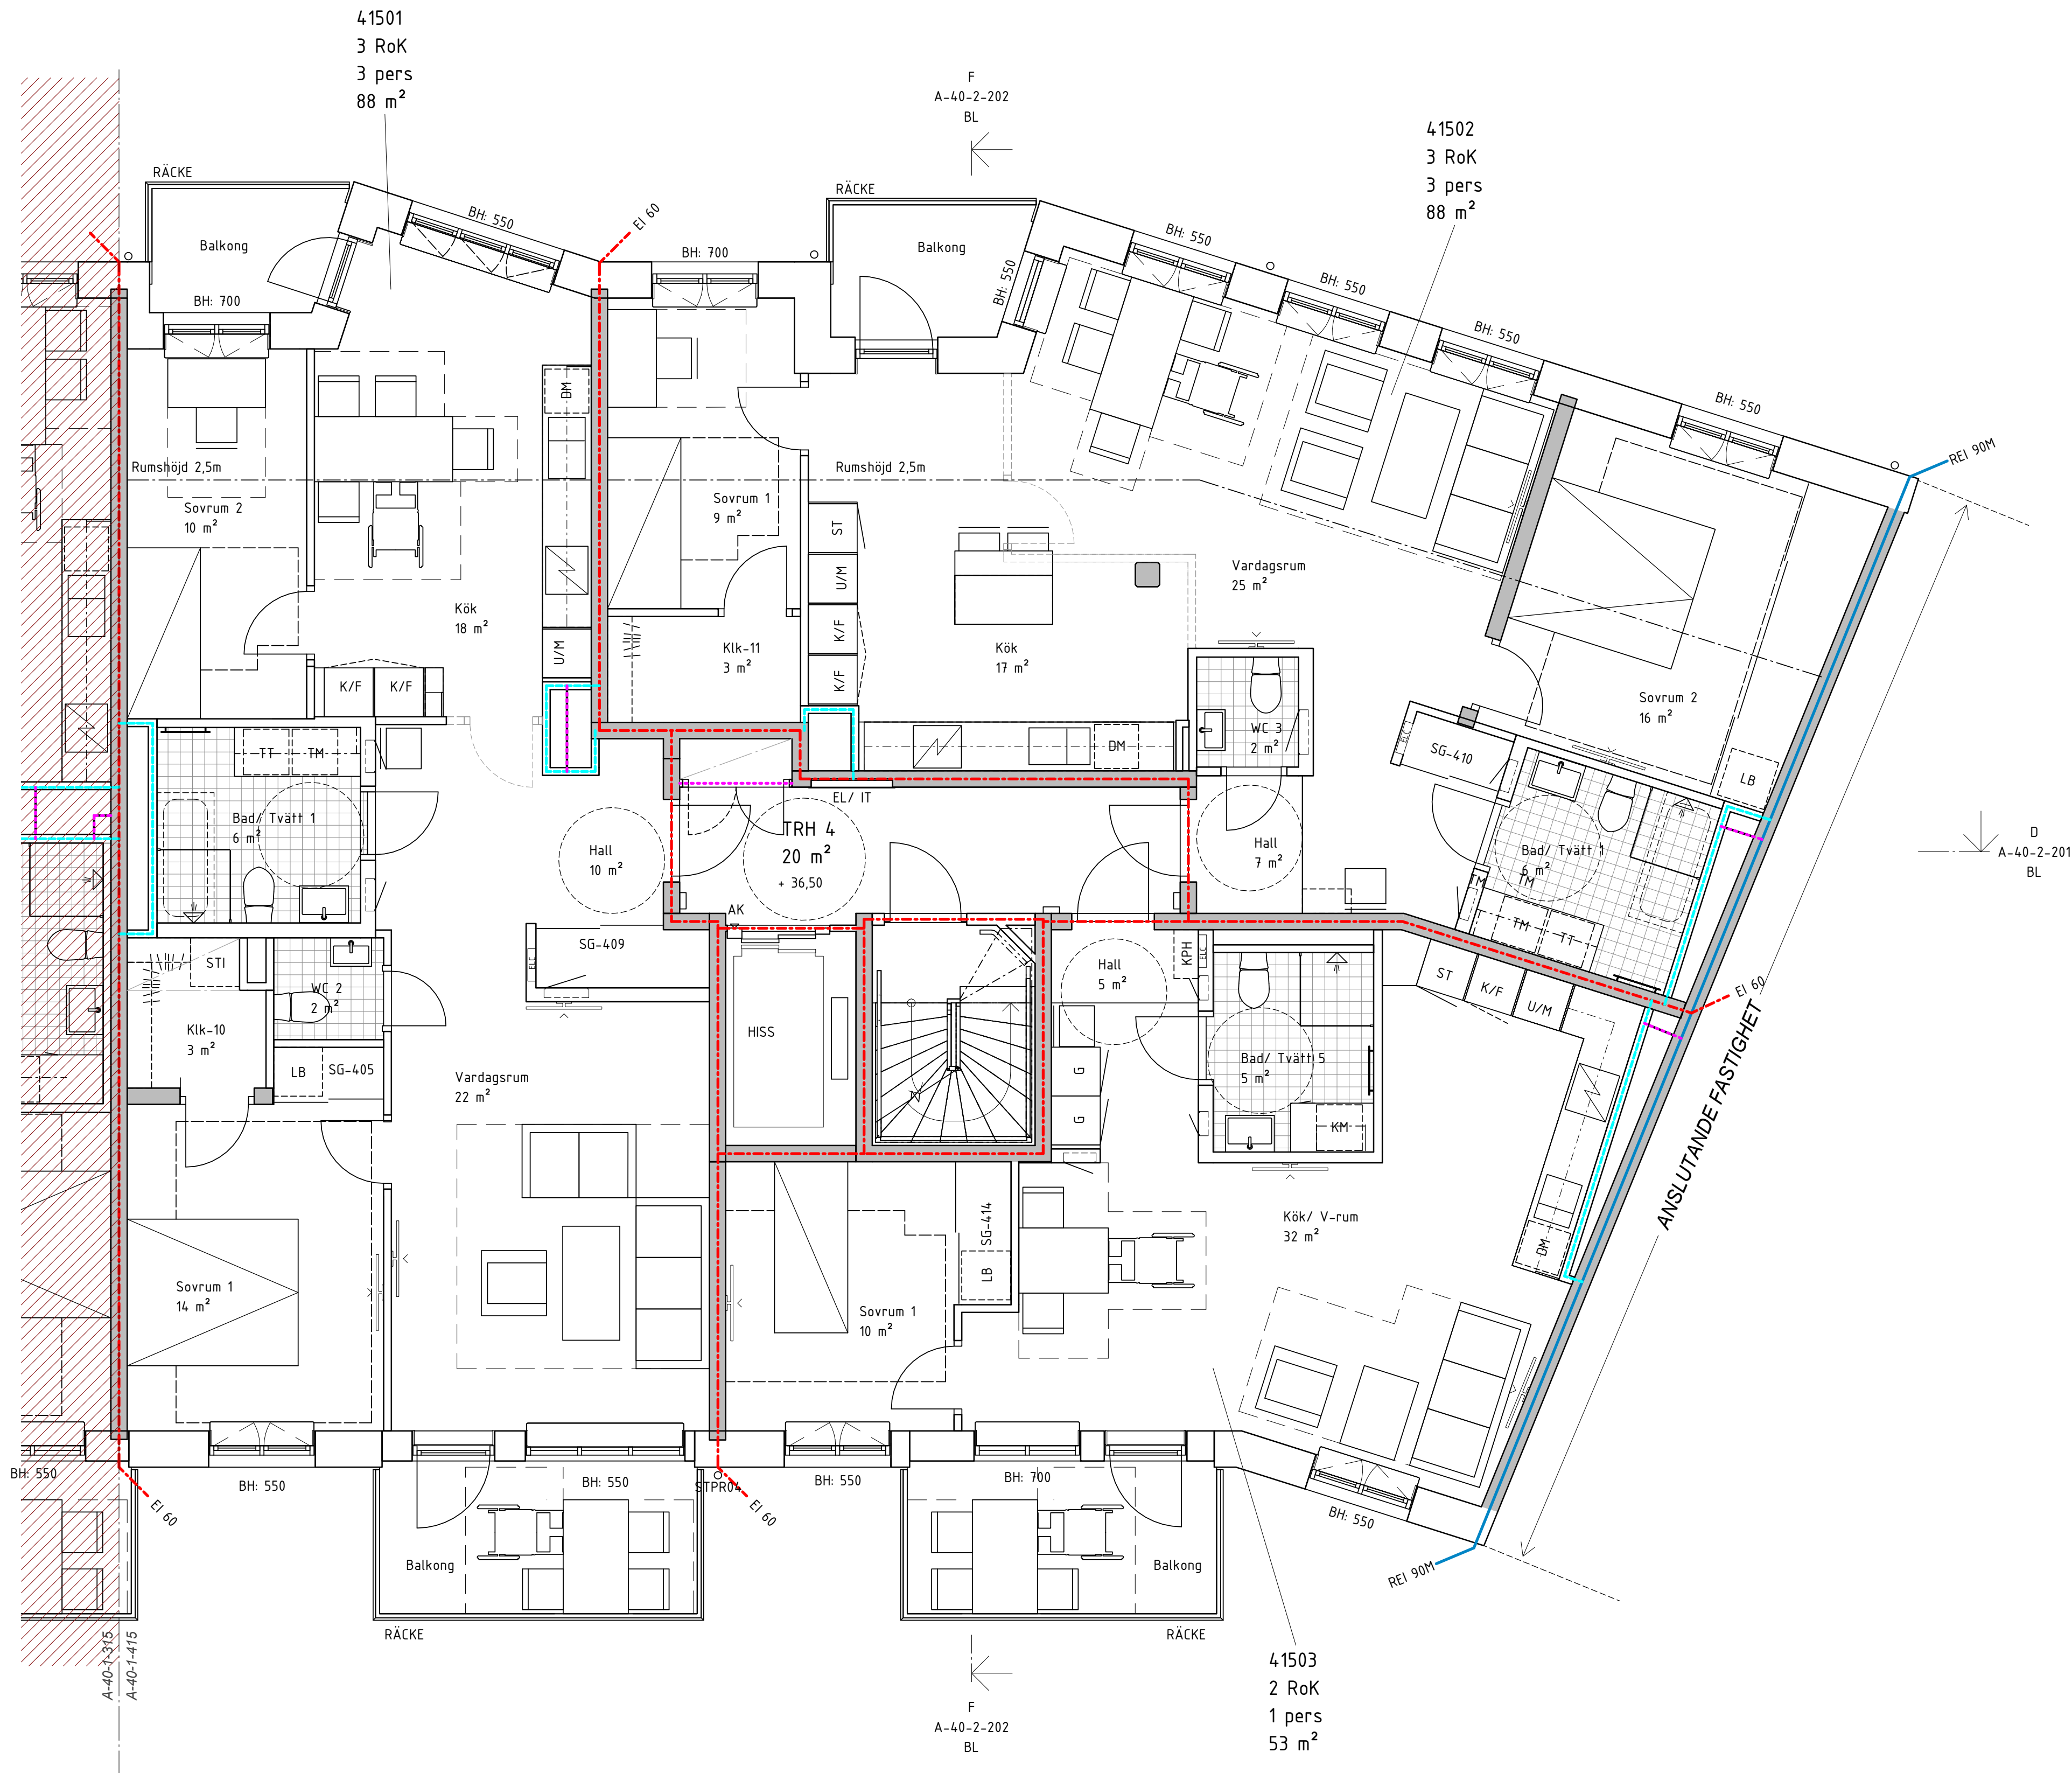

BYGGLOVHANDLING

white

Borätt SENIORGARDEN

Rosenborgsgatan 12, 171 06 Solna 08-626 66 30

☑ A WHITE ARKITEKTER AB
☐ K BJERKING AB
☐ E EDQVIST KONSULTBYRÅ AB
☐ V INSTRÅ
☐ VA LANDARK
☐ L LANDARK

TELEFON 08-402 25 00
TELEFON 0102-118 098
TELEFON 031-723 84 14
TELEFON 08-615 68 10
TELEFON 08-770 00 25
TELEFON 08-770 00 25


RITAD KONSTRUERAD
KSJ
DATUM
2024-07-02 C. Wallander

HANDLAGGARE
KSJ
ANSVARIG

ARBETSNUMMER
9166840500

A3 1:100
SKALA A1 1:50
KOD TYP POS
RITNINGSNUMMER
A-40-1-415 BL
REV

SKALA 1:50

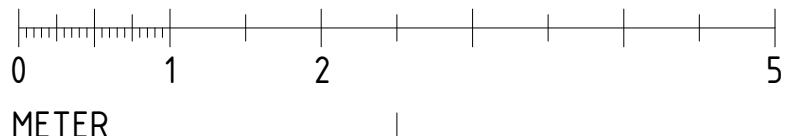

METER