


## FÖRKLARINGAR

- BGV Lucka för brandgasventilation
- FÖ Förankringsögla
- FS Förankringsskena för kontinuerlig infästning
- IL Inspektionslucka
- SRS Snörasskydd
- STPR Stuprör
- UL Uppstigningslucka

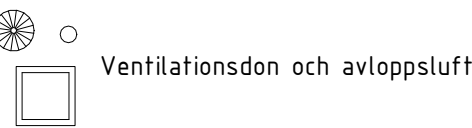


## FÖRESKRIFTER

Takplaner och taksäkerhet ska detaljprojekteras i senare skede.  
Tak ska förses med fasta installationer enl branschstandard för att uppfylla erforderlig taksäkerhet.

## HÄNVISNINGAR

Material och kulörer se fasadritningar

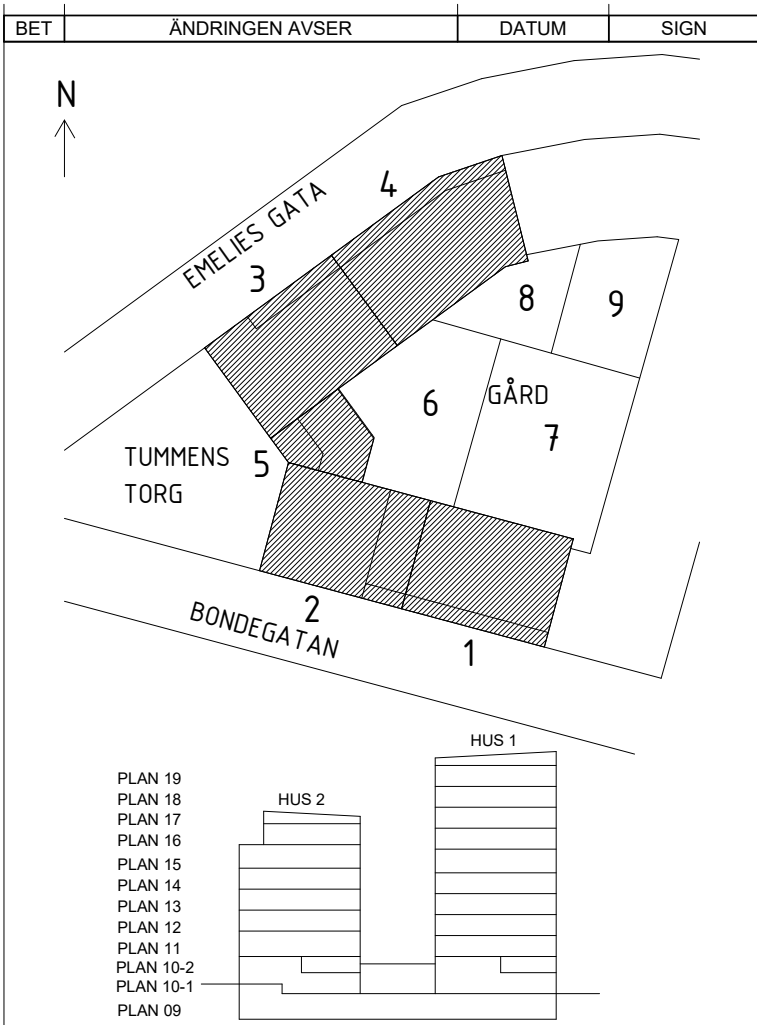

## BYGGLOVHANDLING

<b>white</b>		<b>Borätt SENIORGARDEN</b>	
Rosenborgsgatan 12, 171 06 Solna 08-626 66 30		Passionsfrukten 1 & 2 Södermalm, Stockholm Takplan Översikt BORÄTT, SENIORGÅRDEN	
A3 1:400 SKALA A1 1:200		A3 1:400 SKALA A1 1:200	
RTAD KONSTRUERAD IAG		HÄNLAGGARE KSJ	
DATUM 2024-07-02 C. Wallander		ARBETSNUMMER 9166840500	
KOD TYP POS		RITINGSNUMMER A-41-0-010 BL	
REV			