

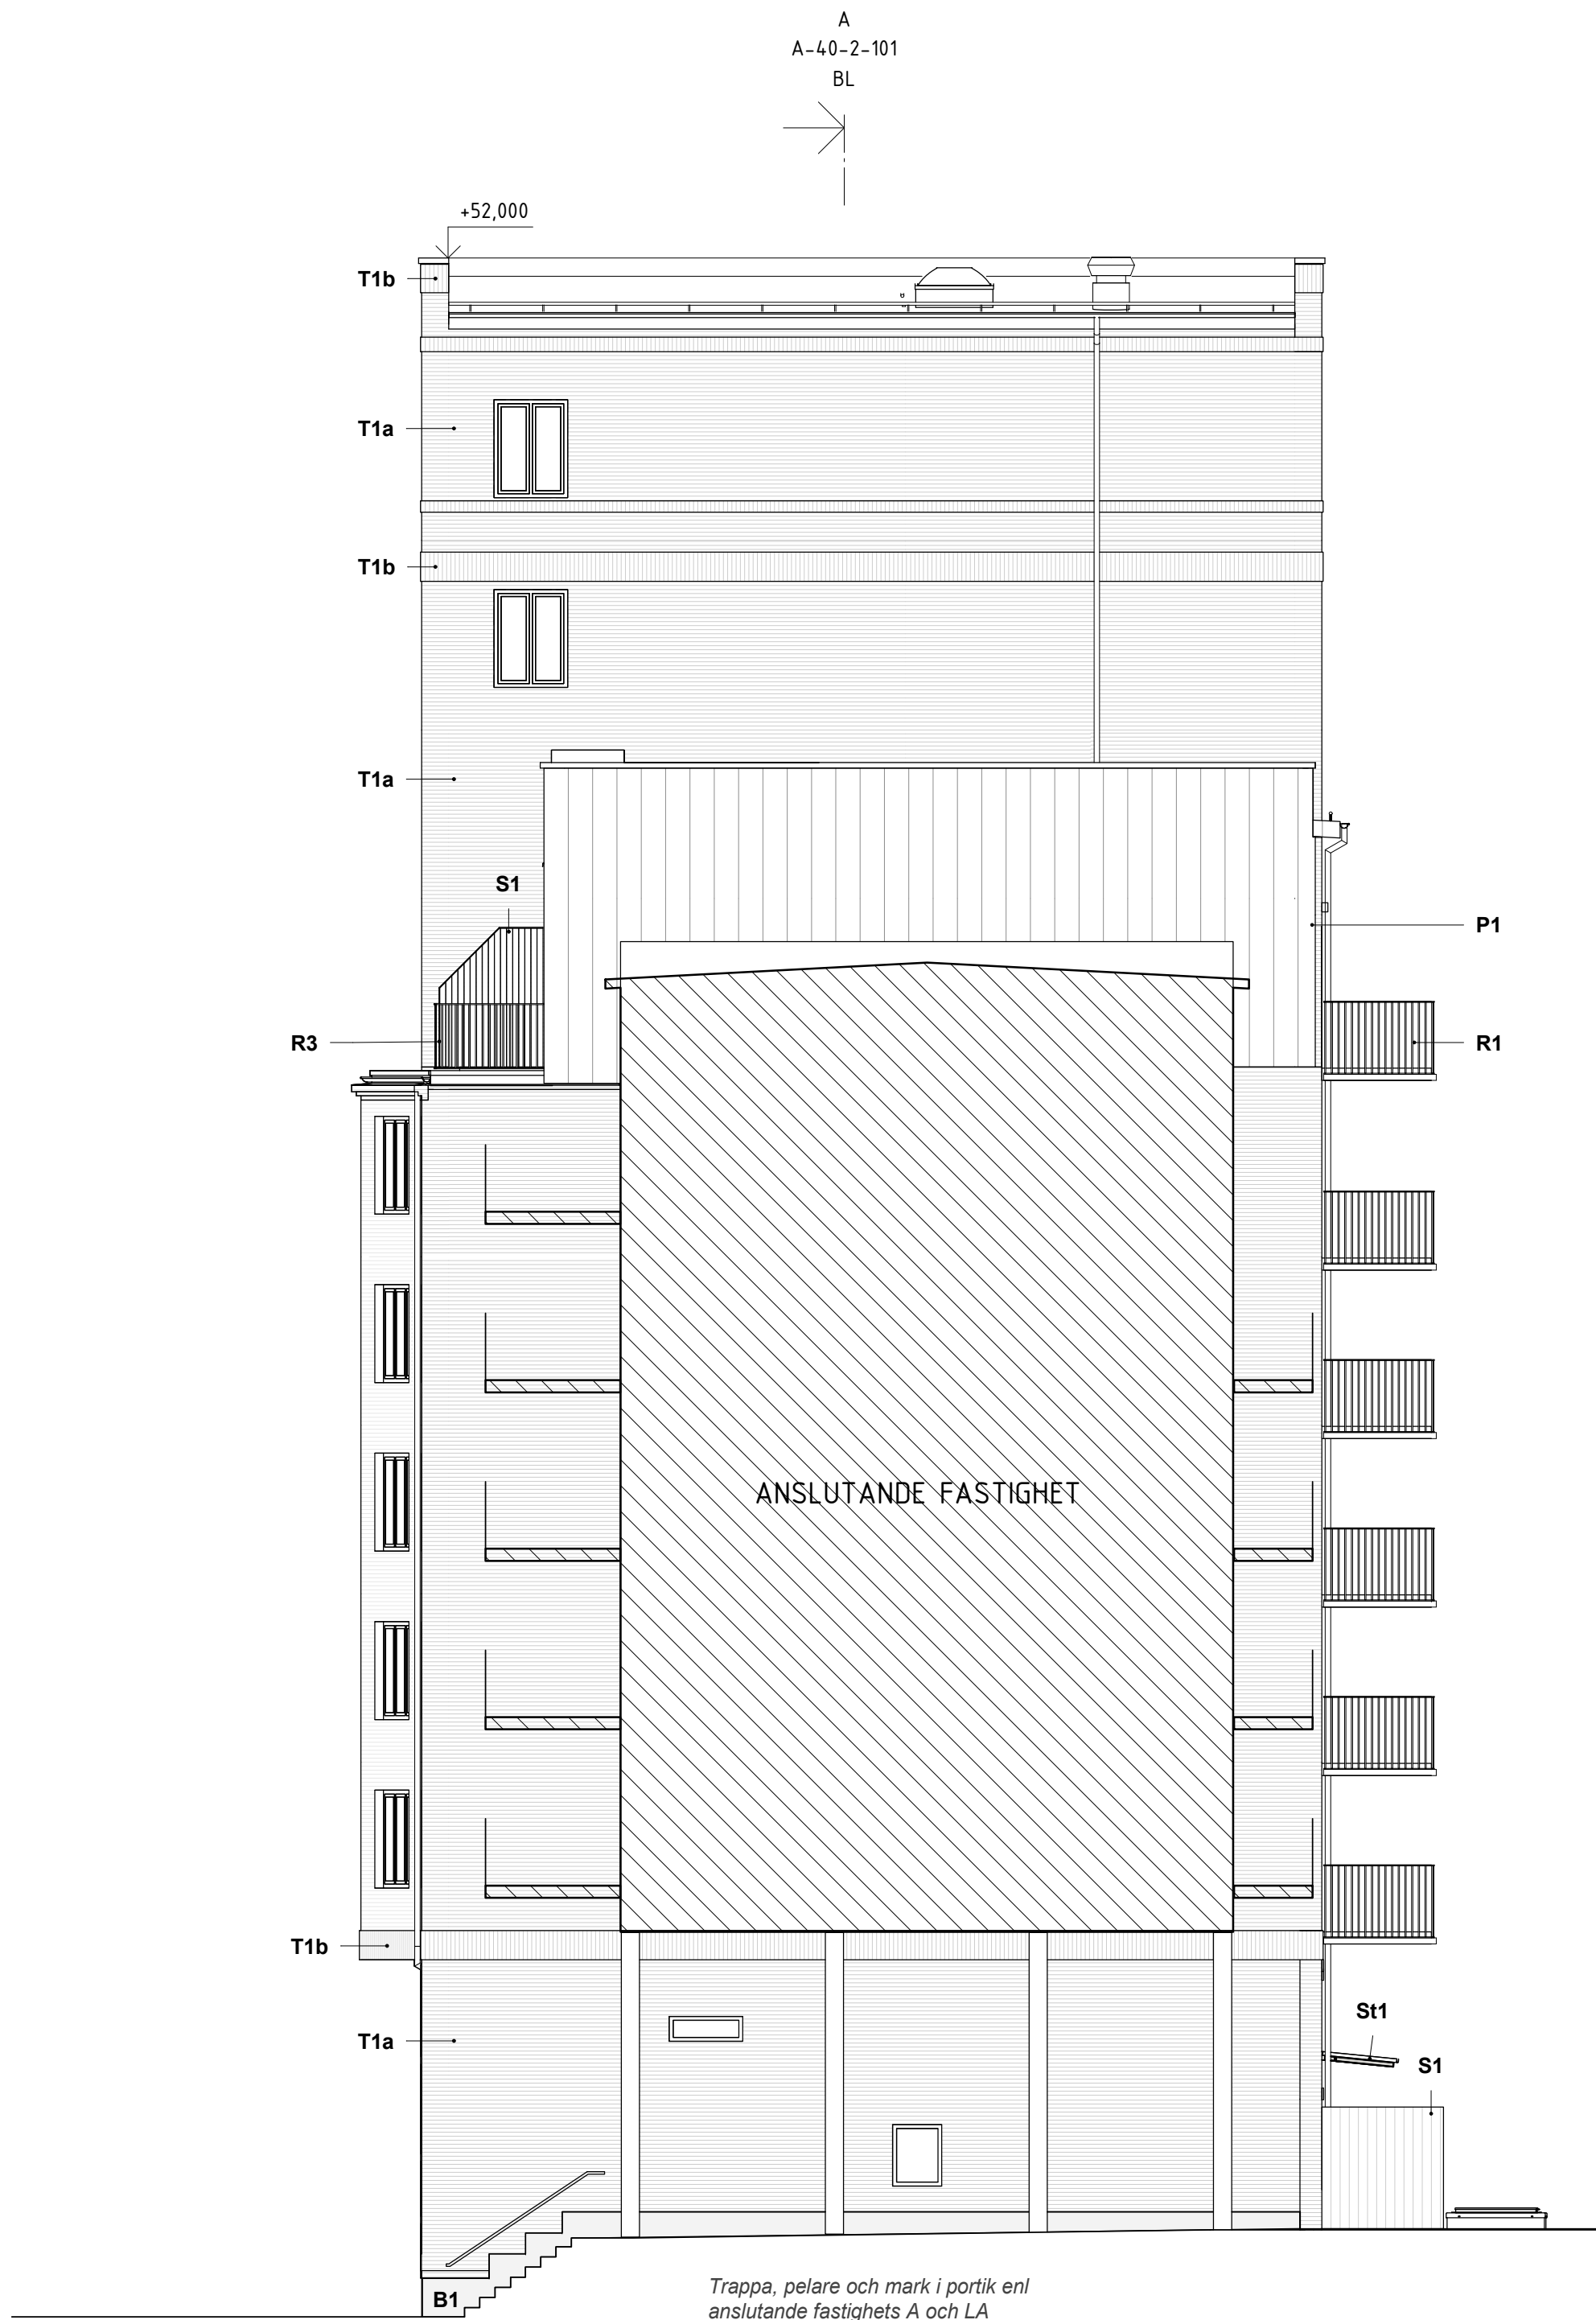


FÖRKLARINGAR/FÖRESKRIFTER

se A-40-3-101 BL

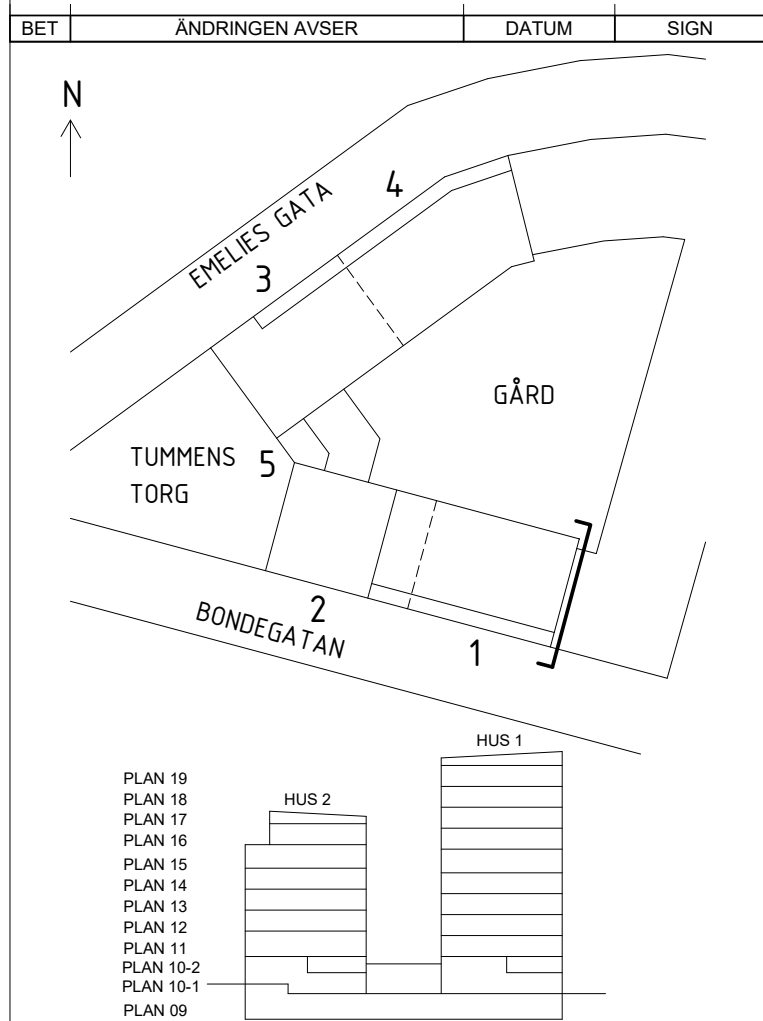

A
A-40-2-101
BL

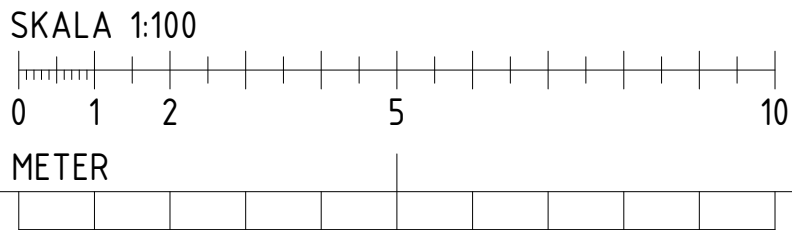

BYGGLOVHANDLING

white

Borätt

SENIORGARDEN

Rosenborgsgatan 12, 171 06 Solna 08-626 66 30

☒ A WHITE ARKITEKTER AB
☐ K BJERKING AB
☐ E EDQVIST KONSULTBYRÅ AB
☐ V INSTRA
☐ VA LANDARK
☐ L LANDARK

TELEFON 08-402 25 00
TELEFON 0102-118 098
TELEFON 031-723 84 14
TELEFON 08-615 68 10
TELEFON 08-770 00 25
TELEFON 08-770 00 25

RTAD KONSTRUERAD
KSJ

HANLÄGGARE
KSJ

ARBETSNUMMER
9166840500

DATUM
2024-07-02 C. Wallander

Passionsfrukten 1 & 2
Södermalm, Stockholm
Fasad Hus 1 Gavel

A3 1:200
SKALA A1 1:100

KOD TYP POS

RTINGSNUMMER

REV

A-40-3-104 BL