



## FÖRKLARINGAR/FÖRESKRIFTER

Höjdsystem RH200, plushöjder i meter.  
Övriga mått anges i millimeter om inte annat anges.

TEGELFASADER:

Littera T1, rödbrunt tegel, fabrikat Matzen, 3255 Red shade eller likv.  
Littera T2, ljust gråbeige tegel, fabrikat Ströyer, B542 Lajka eller likv.

T1a	Liggande förband, ljusgrå fog
T1b	Stående förband, ljusgrå fog
T1c	Liggande förband, mörkgrå fog
T1d	Stående förband, mörkgrå fog

T2a	Liggande förband, ljusgrå fog
T2b	Stående förband, ljusgrå fog
T2c	Liggande förband, mellangrå fog
T2d	Stående förband, mellangrå fog

## TRÄPANEL

All träpanel av typ Thermowood eller likv.

**Tp1** Stående slät panel natur.  
**Tp2** Stående slät panel förpigmenterad silvergrå.

SOCKEL

<b>B1</b>	Sockel, betong
<b>Ps1</b>	Sockel, rostfri plåt
<b>Ps2</b>	Sockel, plåt i kulör RAL 7044

## TAK

P1	Plåt, kulör brons
P2	Plåt, kulör champagne
P3	Takpapp, mörkgrå.

## TAKAVVATTNING

Str1 Stuprör kulör brons  
Str2 Stuprör kulör champagne

## SKÄRMTAK

St1 Skärmtak av plåt, brons  
St2 Skärmtak av plåt, champagne

## SKÄRMVÄGG

S1 Skärmvägg av trä, slät panel natur.  
S2 Skärmvägg av trä, slät panel förpigmenterad silvergrå.

## PLATS FÖR INFÄSTNING AV MARKISER

UM Förberedelse utvändig markis

## ALUMINIUMKLÄDDA FÖNSTER och FÖNSTERDÖRRAR

I fasad T1 och Tp1: utsida karm & båg i kulör brons  
I fasad T2 och Tp2: utsida karm & båg i kulör champagne

## METALLPARTIER

MP1	Entréparti av metall, kulör brons
MP2	Entréparti av metall, kulör champagne

## STÅLDÖRRAR

SD1	Ståldörr, kulör brons
SD2	Ståldörr, kulör champagne

## TRÄPARTIER

Trp1	Entréparti av trä
Tr1	Träribbor lika anslutande entréparti

## GALLER/ LUCKOR

**G1** Ventilationsgaller placerade i rödbrun tegelfasad målas i matchande kulör, RAL 8019

**G2** Ventilationsgaller placerade i  
ljus tegelfasad målas i matchande kulör,  
RAL 7044.

**BV1** Brandgasventilationsluckor placerade i rödbrun tegelfasad målas i matchande kulör, RAL 8019.

**BV2** Brandgasventilationsluckor placerade i ljus tegelfasad målas i matchande kulör, RAL 7044.

## BALKONG- OCH TERRASSRÄCKEN


R1	Pinnrücke av metall, kulör brons, infäst i framkant av balkongplatta.
R2	Pinnrücke av metall, kulör champagne, infäst i framkant av balkongplatta.
R3	Pinnrücke av metall, kulör brons, infäst i ovasida terrass.
R4	Pinnrücke av metall, kulör champagne, infäst i ovasida terrass.

## PLÅTAVTÄCKNINGAR

I fasad T1 och Tp1: plåtdetaljer i kulör brons  
I fasad T2 och Tp2: plåtdetaljer i kulör champagne

## HÄNVISNINGAR

DETALJER: A-42-6-(001-002) BL  
MATERIAL- OCH KULÖRBESKRIVNING  
PLUSHÖJDER PÅ MARK ENL LA

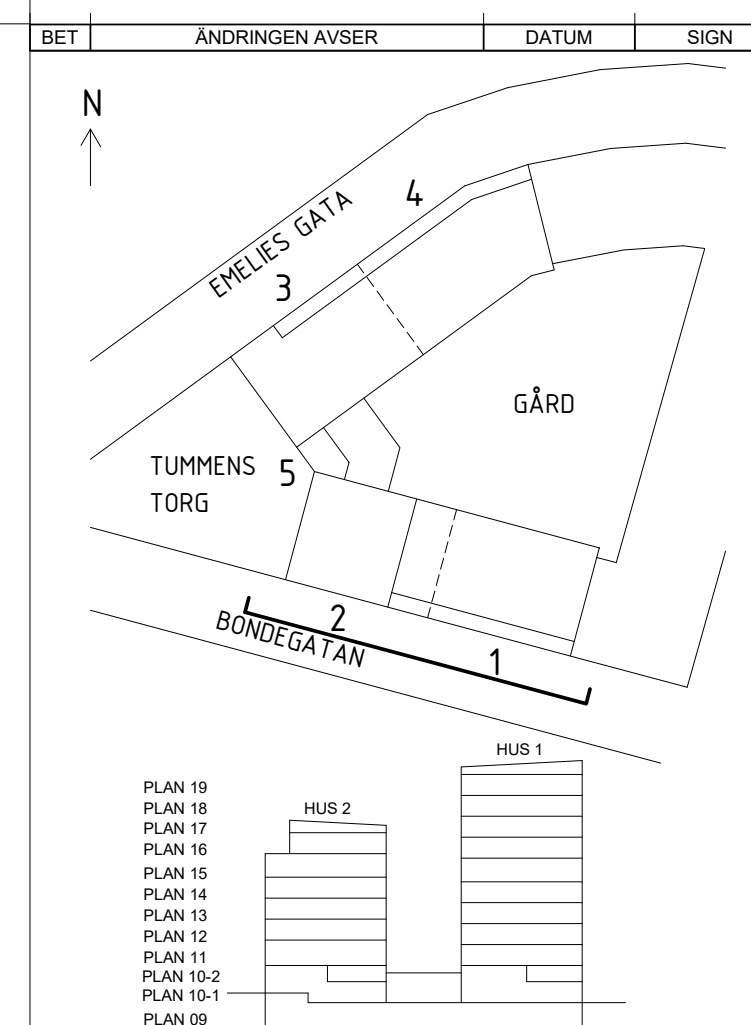

## BYGGLOVHANDLING

