
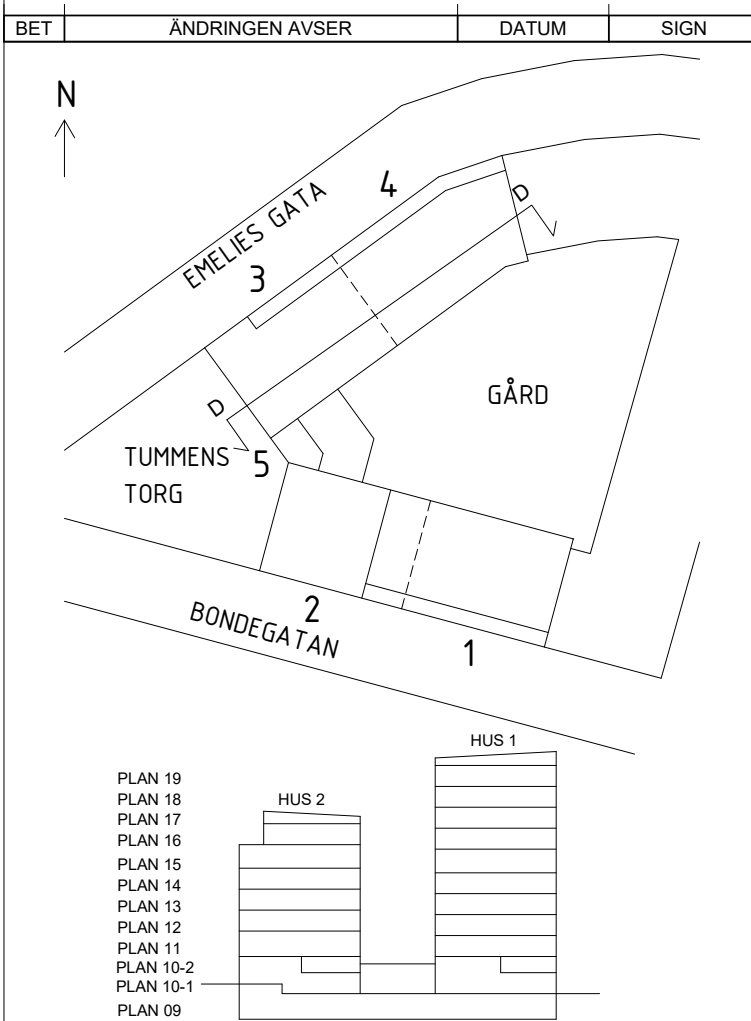


FÖRKLARINGAR/FÖRESKRIFTER

se A-40-2-101 BL

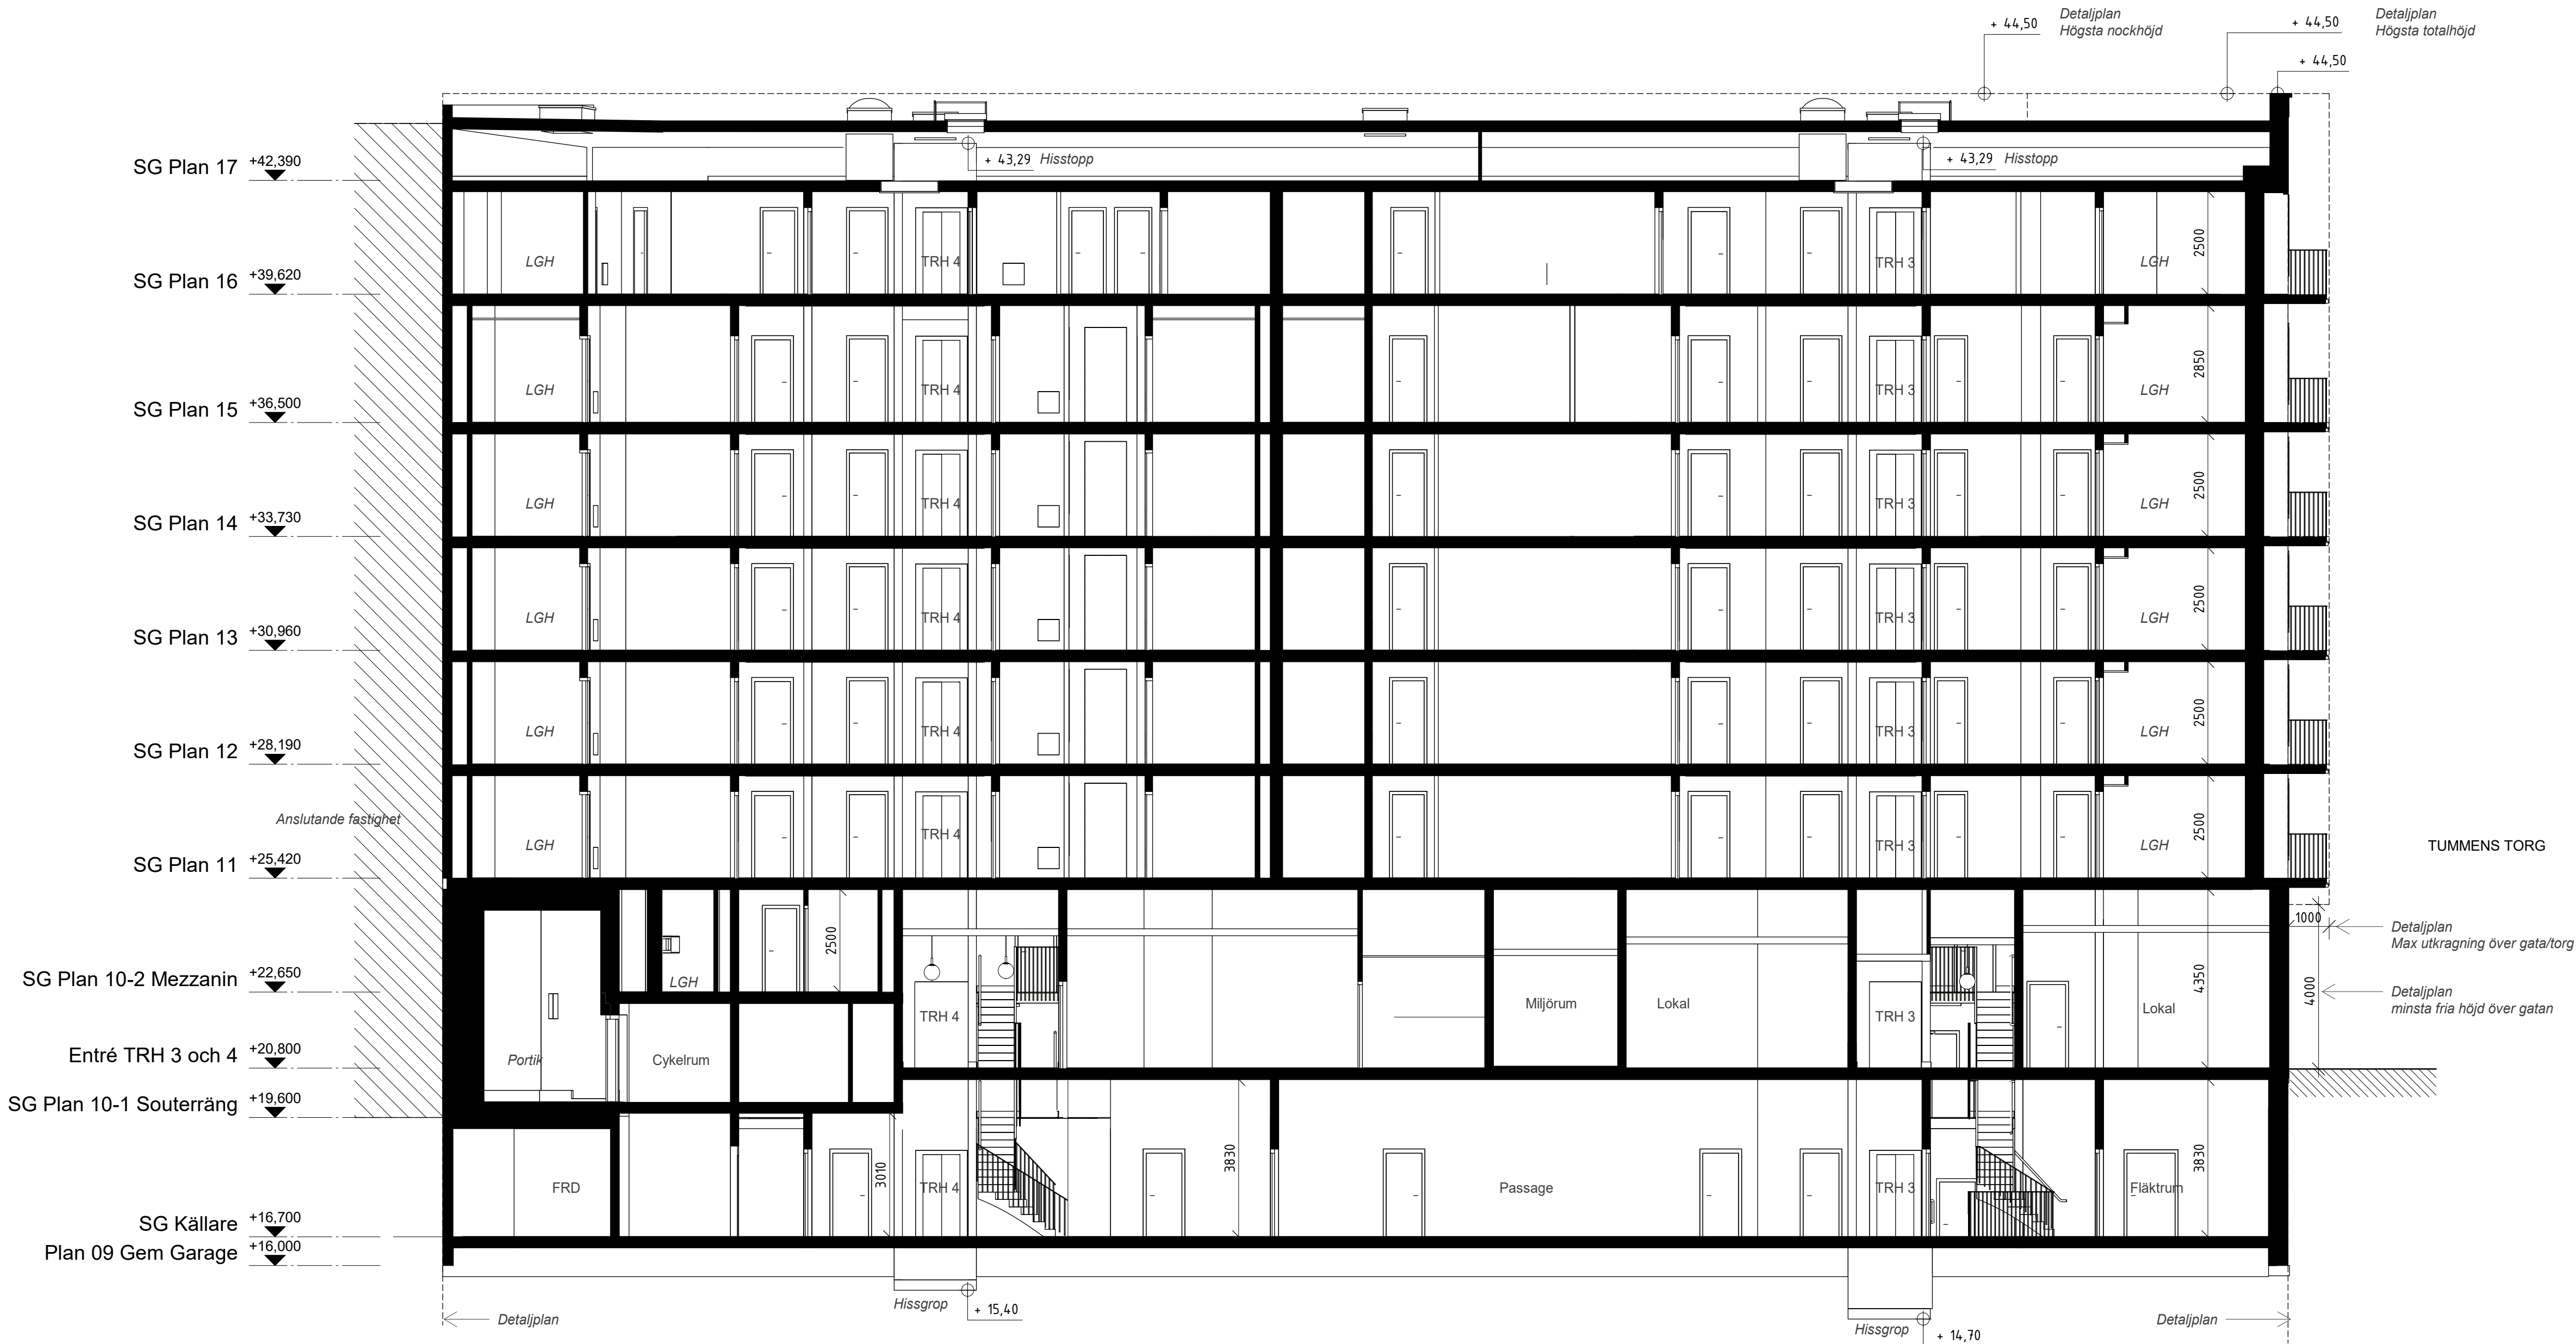

BYGGLOVHANDLING

white

Borätt SENIORGARDEN

Rosenborgsgatan 12, 171 06 Solna 08-626 66 30

- ☒ A WHITE ARKITEKTER AB
☐ K BJERKING AB
☐ E EDQVIST KONSULTBYRÅ AB
☐ V INSTRA
☐ VA LANDARK
☐ L LANDARK

TELEFON 08-402 25 00
TELEFON 0102-118 098
TELEFON 031-723 84 14
TELEFON 08-615 68 10
TELEFON 08-770 00 25
TELEFON 08-770 00 25

RITAD KONSTRUERAD
KSJ

HANDLAGGARE
KSJ

ARBETSNUMMER
9166840500


DATUM
2024-07-02 C. Wallander

Passionsfrukten 1 & 2
Södermalm, Stockholm
Sektion D

A3 1:200
SKALA A1 1:100

KOD TYP POS
A-40-2-201 BL

SKALA 1:100

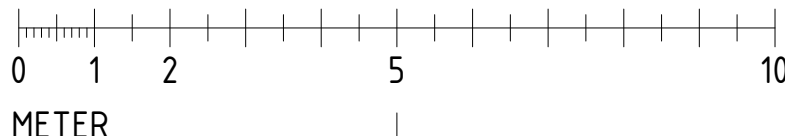

METER