


FÖRKLARINGAR

MÄTT ANGES I MM.PLUSHÖJD ANGES I METER.

NYBYGGNAD
FÖRESLAGEN

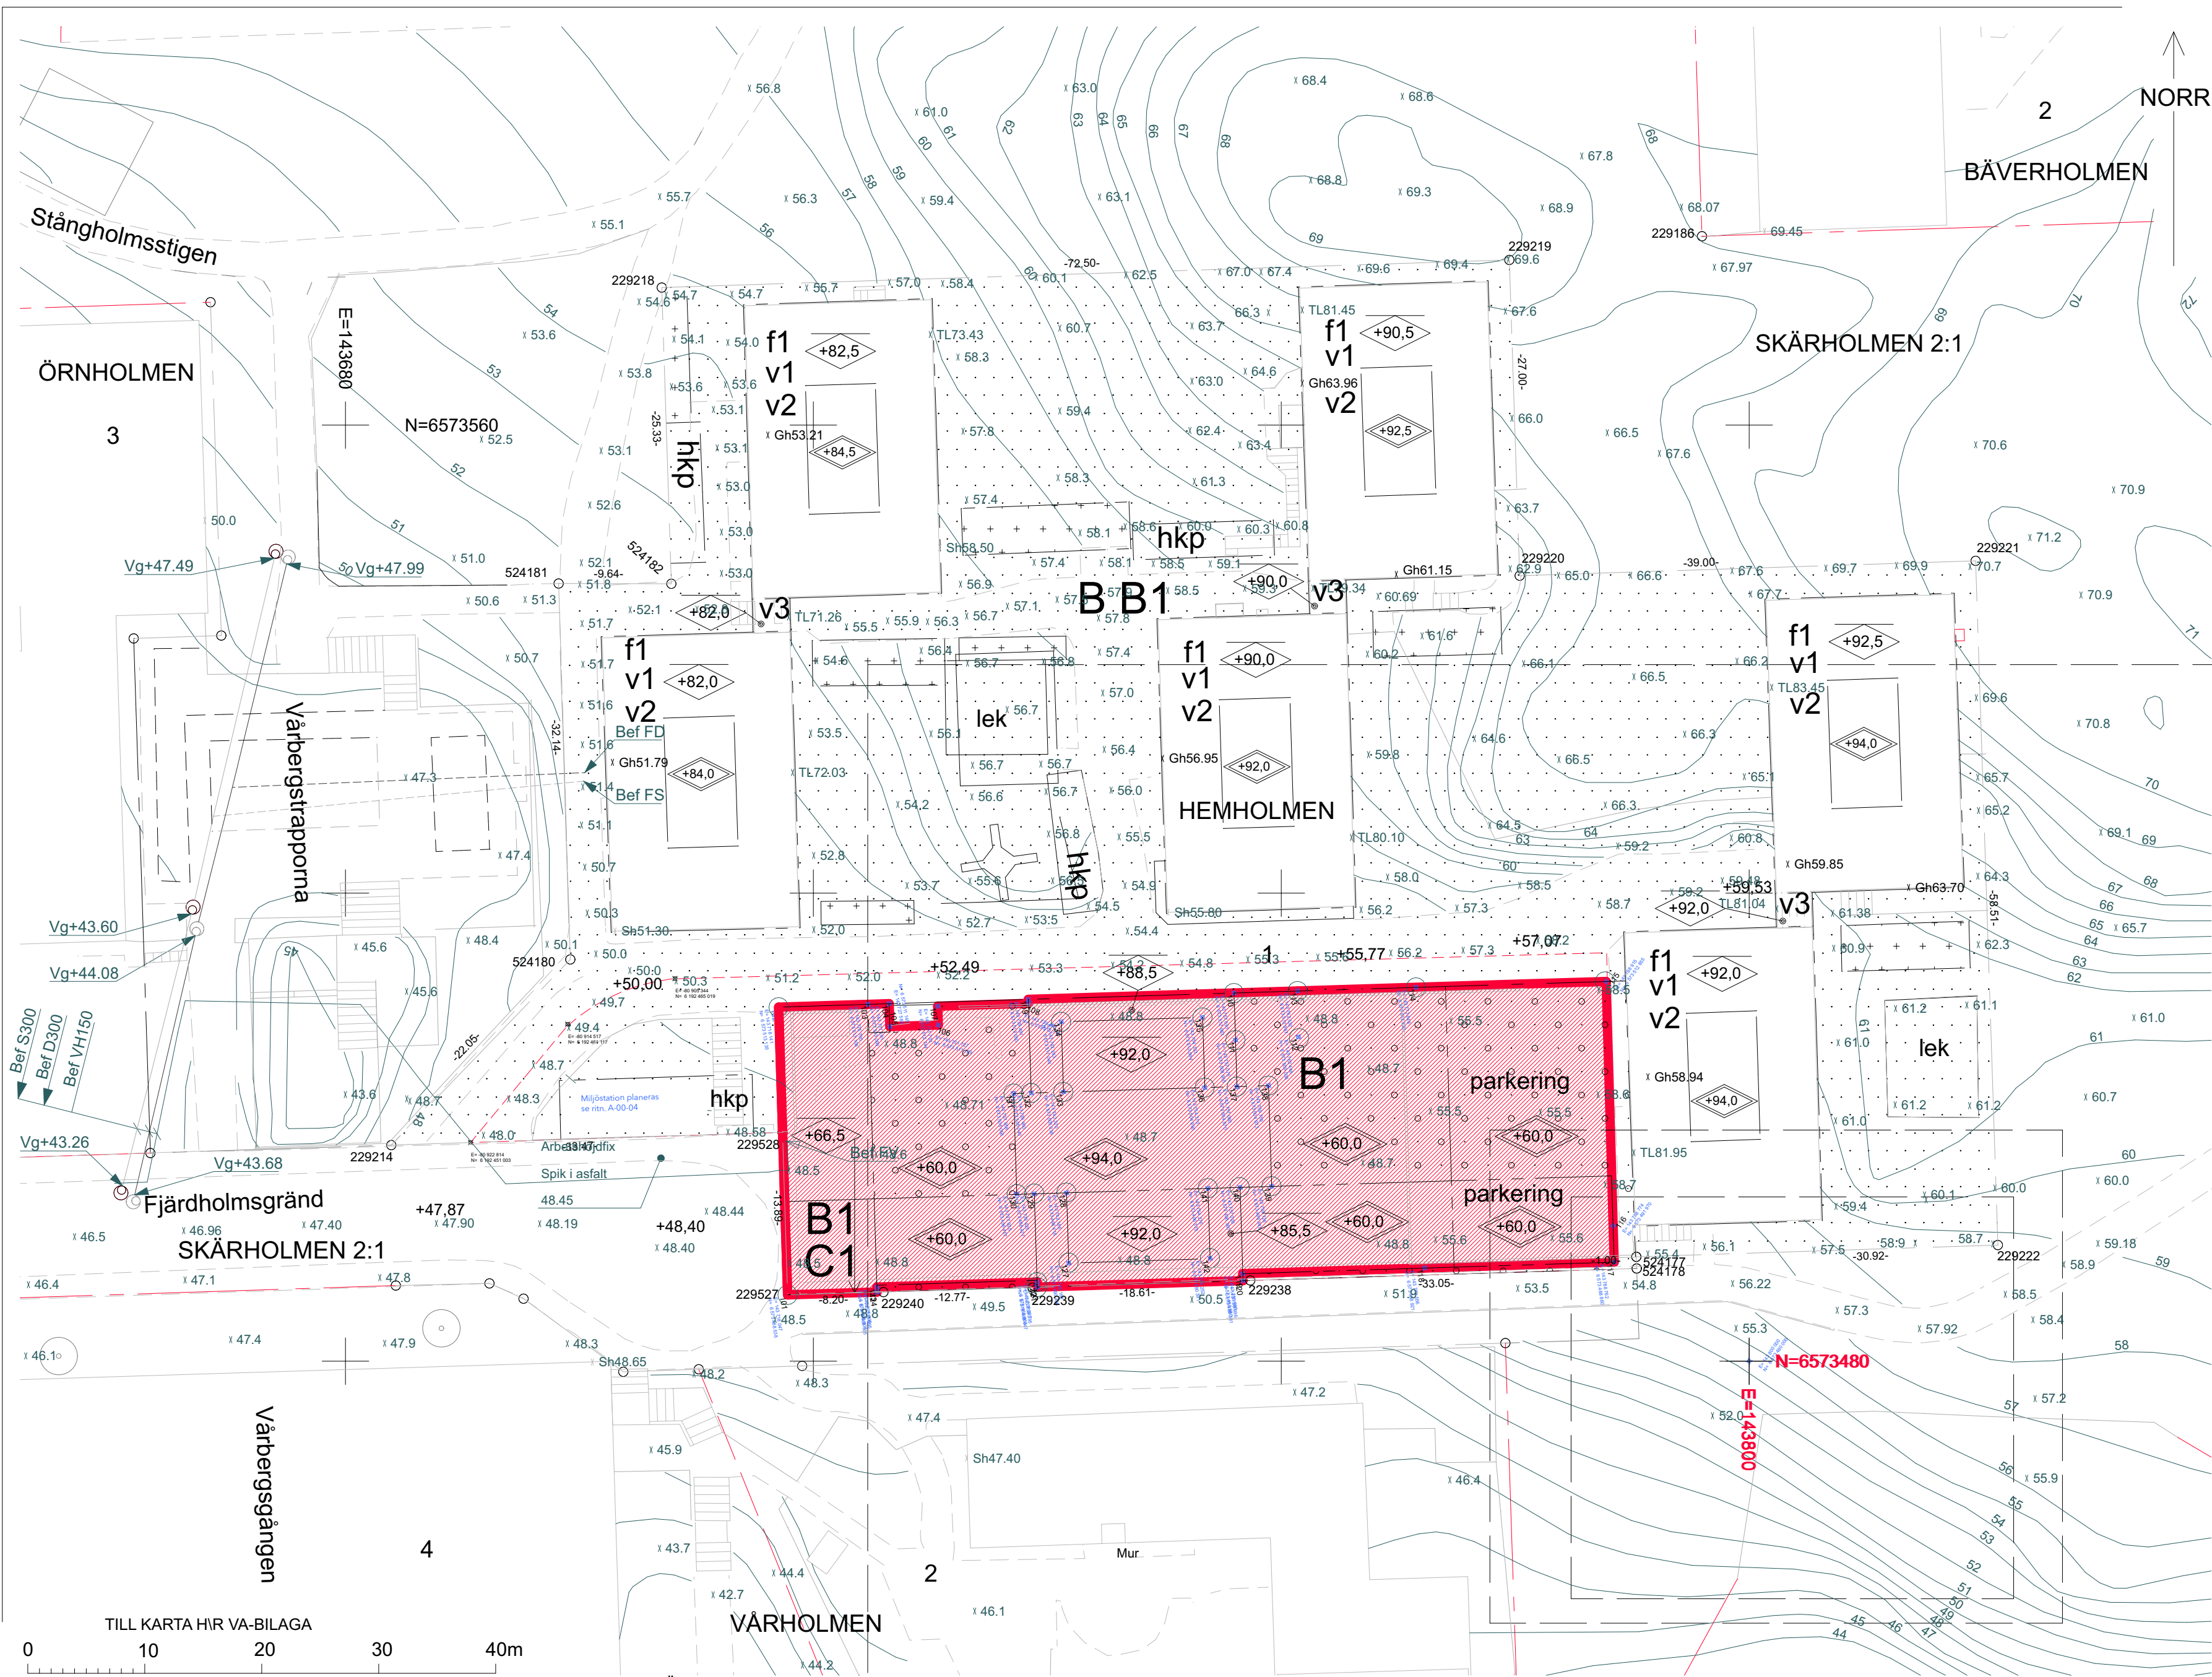

TECKENFÖRKLARING	
	Kvarterstraktsgräns (fastighetsgräns)
	Fastighetsområdesgräns (fastighetsgräns)
	Allmän plats-gräns
	Fastighetsbeteckning (med kvartersnamn / stadsdelsnamn)
	Ledningsrätts- / Servitutsområde
	Gemensamhetsanläggning
	Byggnad - Altan / Skärmtak
	Väg / gångbänk
	Trappa
	Stödmur
	Staket
	Nivåkurvor
	Markhöjd
	Föreskriven planhöjd
	Sockelhöjd
	Golvhöjd
	Höjd takist

STADSBYGGNADSKONTORET
Dnr 2024-01151-3.1

NYBYGGNADSKARTA
HEMHOLMEN 1

Fastighetsinformation
Areal: 9025 kvm
Fastigheten överensstämmer med detaljplan.
Fastigheten är upplåten med tomträtt

Planinformation
Detaljplan: akt 0180K-P2015-12986,
lagakraftsdatum: 2017-05-16
Naturvårdsbestämmelser: Ytvattenskydd
Östra Mälaren, akt 0180K-P2011-14147,
lagakraftsdatum: 2008-12-03

Stockholm Vatten och Avfall AB
Vatten- och avloppsledningar har förts in på kartan av
Stockholm Vatten och Avfall AB.
Uppgifter och bestämmelser om fastighetens anpassning till
angränsande gata eller annan mark samt om servisanslutningar
till stadens vatten- och avloppsnät anges i VA-beskrivningen till kartan.
För Stockholm Vatten och Avfall AB:
Ritad 240126 BR WG Kontroll

Nybyggnadskartan ligger till grund för bygglovsansökan
för nybyggnation samt för större tillbyggnader.
Nybyggnadskartan ska användas som underlag för
situationsplan och den får inte ändras eller beskåras.
Giltighetstid är 1 år.
Upprättad 2024-02-07 av MW
Fältmätning utförd 2024-02-01 av MFF
Koordinatsystem
Plan: Sverref99 18 00
Höjd: RH2000

Kontakt
Tel. 08-508 27196
E-post: nybyggnadskartor@stockholm.se

Koordinat information			
Element ID	Survey Coordinate X	Survey Coordinate Y	Survey Coordinate Z
101	143 800,00	6 573 480,00	48,70
102	143 718,05	6 573 488,54	48,70
103	143 718,14	6 573 513,14	48,70
104	143 725,79	6 573 513,11	48,70
105	143 727,59	6 573 513,10	48,70
106	143 727,58	6 573 511,14	48,70
107	143 731,73	6 573 511,13	48,70
108	143 731,73	6 573 512,74	48,70
109	143 739,49	6 573 512,71	48,70
110	143 739,49	6 573 513,05	48,70
111	143 757,09	6 573 512,98	48,70
112	143 757,08	6 573 508,95	48,70
113	143 762,45	6 573 509,04	48,70
114	143 762,53	6 573 512,97	48,70
115	143 772,65	6 573 512,92	48,70
116	143 788,91	6 573 512,85	48,70
117	143 788,77	6 573 491,97	48,70
118	143 788,76	6 573 488,86	48,70
119	143 772,56	6 573 488,92	48,70
120	143 757,00	6 573 488,98	48,70
121	143 757,00	6 573 488,38	48,70
122	143 739,39	6 573 488,45	48,70
123	143 739,40	6 573 488,88	48,70
124	143 725,69	6 573 488,93	48,70
125	143 742,16	6 573 488,51	48,70
126	143 742,16	6 573 490,41	48,70
127	143 742,19	6 573 486,42	48,70
128	143 739,43	6 573 496,43	48,70
129	143 737,93	6 573 496,46	48,70
130	143 737,96	6 573 505,06	48,70
131	143 739,46	6 573 505,04	48,70
132	143 742,22	6 573 505,04	48,70
133	143 742,24	6 573 511,04	48,70
134	143 754,33	6 573 510,99	48,70
135	143 754,31	6 573 504,99	48,70
136	143 757,06	6 573 504,97	48,70
137	143 758,76	6 573 504,97	48,70
138	143 758,73	6 573 496,35	48,70
139	143 757,03	6 573 496,36	48,70
140	143 754,28	6 573 496,37	48,70
141	143 754,28	6 573 496,37	48,70

Koordinatinformation

A

REV EFTER TIL KRAV

2024 08 08

L.TAPPER

BET	ANT	ÄNDRING AVSÄT	DATUM	Sign.			
BYGGLOVHANDLING							
ELSA STUDIO KV:HEMHOLMEN, VÄRBERG							
BRF	BRF ELSA						
A	Bernt Tapper ab						
K	Borglund Byggkonsult AB						
VVS	EMINO Consult AB						
UPPDRAG NR	RETNAD AV	HANSKALLIGARE					
1034	LT	L.Tapper					
DATUM	ÄNDRING						
240614	BJÖRN AASERUD						
NYBYGGNAD							
NYBYGGNADSKARTA M KOORDINATER							
SKALA A1	NUMMER	BET					
1:1, 1:400	A-00-04						