


- UPPSTÄLLNING SOP 15M
- C2 SOPKASSUN FÖR HUS C, RESTAVFALL OCH MATAVFALL
- B2 SOPKASSUN FÖR SENIORBOENDEN I HUS A OCH B, RESTAVFALL OCH MATAVFALL
- DOCKNINGSPUNKT SOPSUG HUS A, RESTAVFALL OCH FETTAVSKILJARE.

B1


SENIORBOENDEN HUS A OCH B

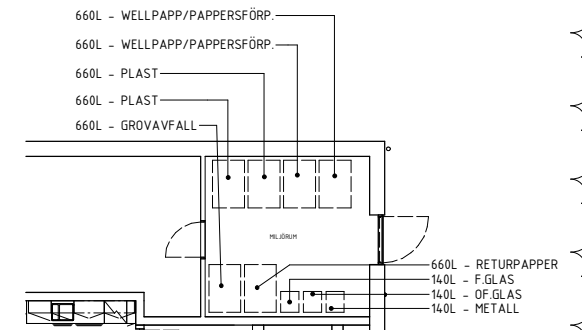

ENTRÉPLAN
1 : 100 (A1)

C1


SENIORBOENDEN HUS C

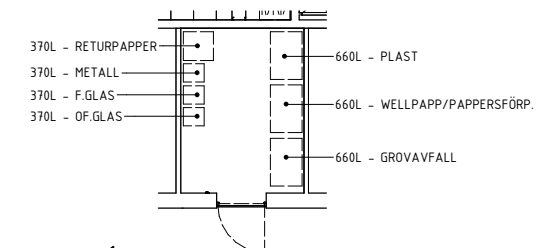

ENTRÉPLAN
1 : 100 (A1)

A1

VÅRD- OCH OMSORGSBOENDE

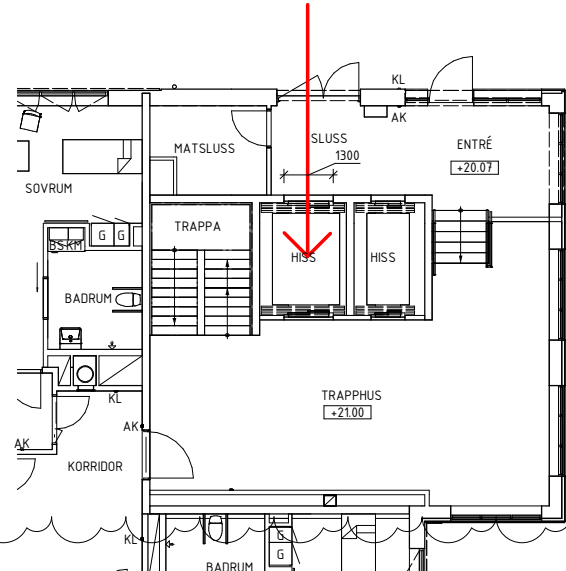


ENTRÉPLAN
1 : 100 (A1)

KÄLLARPLAN
1 : 100 (A1)

A2

HEMTJÄNST OCH AKTIVITETCENTER

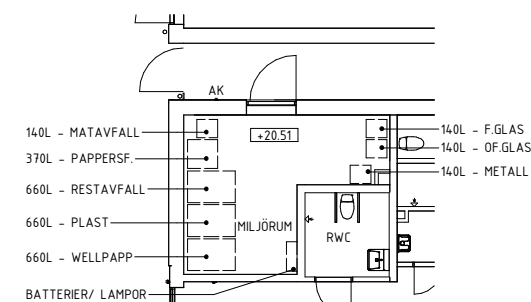

ENTRÉPLAN
1 : 100 (A1)

A - BYGGLOVSKOMPLETTERING - PWN - 2024-10-24

AVFALLSHANTERING,

KV. ÅNN 7 NYBYGGNAD

P.WIKSTÉN, M.NILSSON

Datum 2024-09-06, projektnr. 24014