


FÖRKLARINGAR

MÅTT ANGES I MILLIMETER.
PLUSHÖJDER I METER.


- ±29.350 NIVÅ FÖR HORIZONTELL YTA
- SCHAKT ELLER NISCH
- ÖPPNING

BETECKNINGAR

- AK ARMBÅGSKONTAKT
HS HÖGSKÅP
G GARDEROB
KM KOMBIMASKIN
BS BÄNKSÅP
HS/K HÖGSKÅP MED KYL
ST STÅD
K KYL
F FRYS
K/F KYL/FRYS
U/DM HÖGSKÅP MED MIKRO OCH DISKMASKIN
DM DISKMASKIN
SD SPOLDESINFEKTOR
ZM HÖGSKÅP MED 2 ST MIKRO
DD DISKDESINFEKTOR
TT TORKTUMLARE
TM TVÄTTMASKIN
TS TORKSKÅP
TP TVÄTTPELARE
BV BRANDGASVENTILATION
Z Z-OMKLÄDNINGSSKÅP

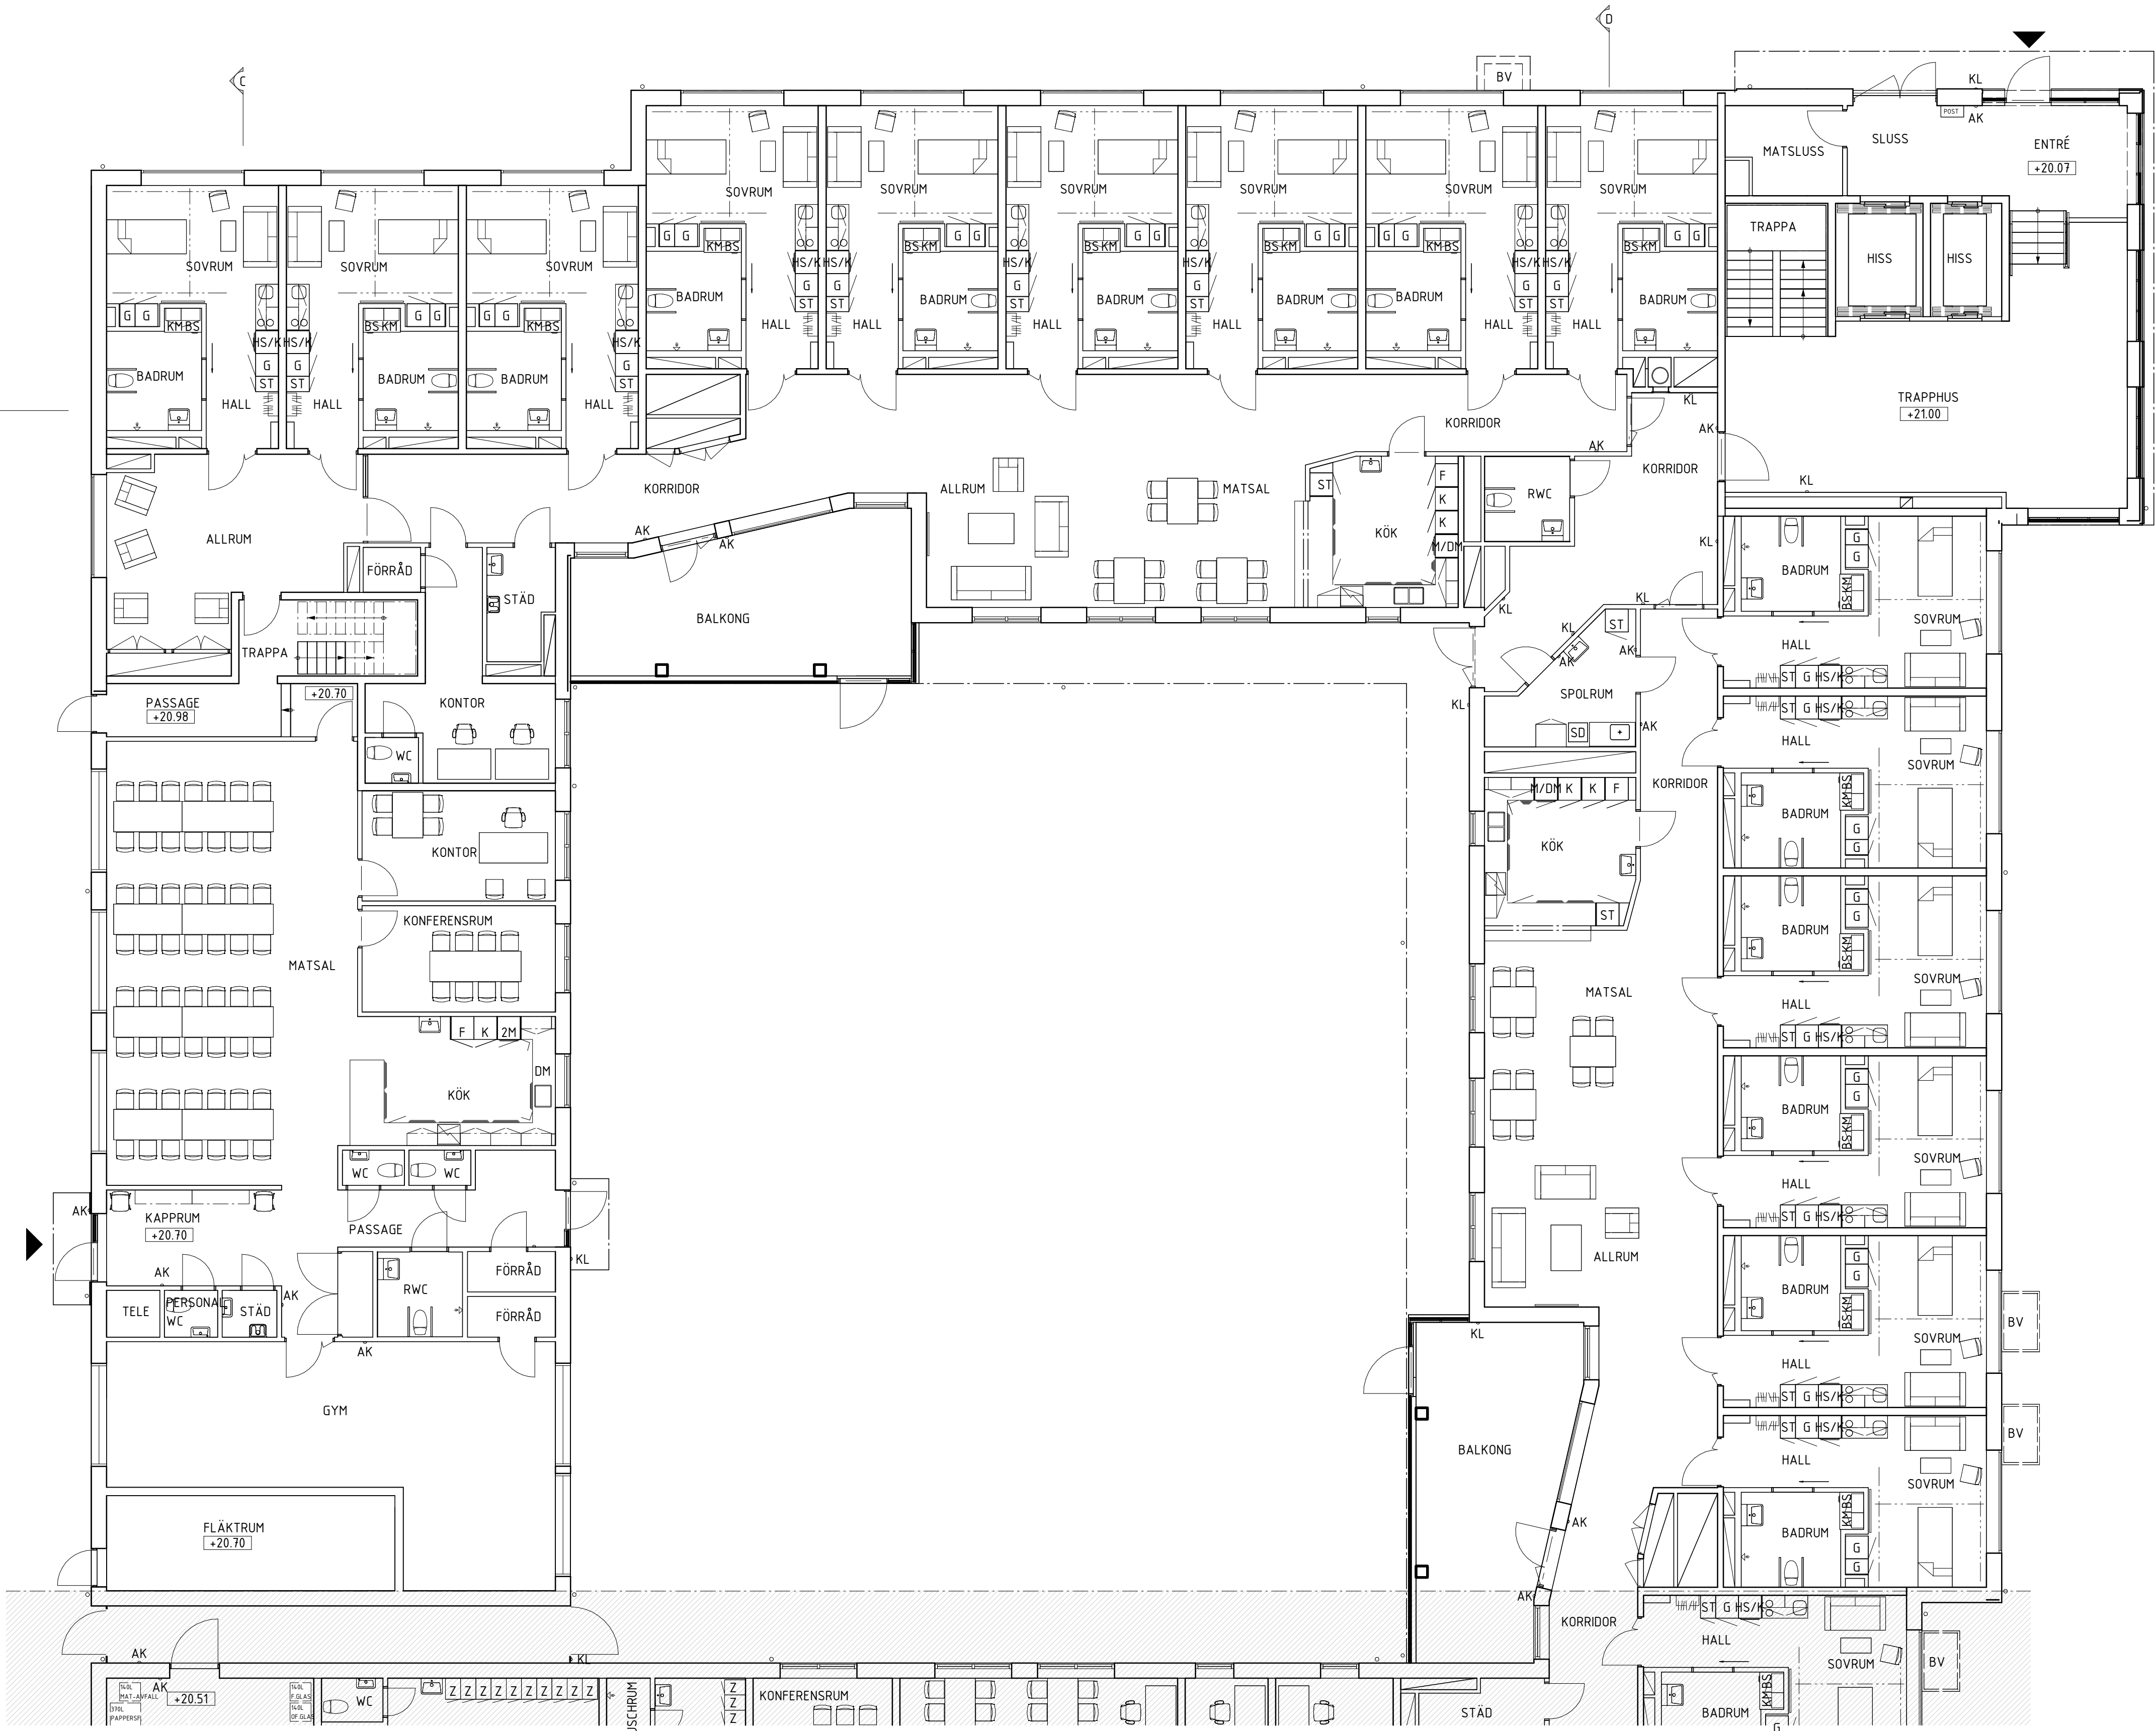

PLAN 10 - ENTRÉPLAN DEL 1(2)
1 : 100 (A1)

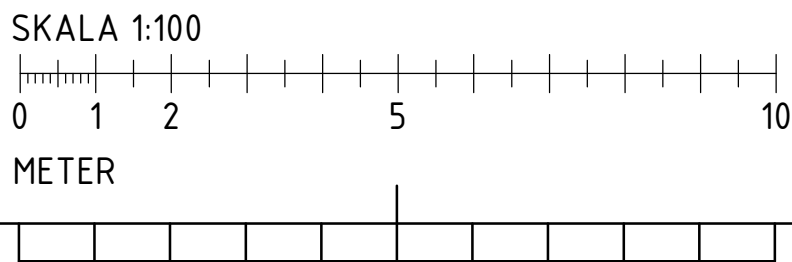

A	REV A - BYGGLOV	2024-10-24	HST
BT	ÄNDRINGEN AVSEER	DATUM	SID
FASTIGHET			
KV. ÄNN 7			
HUS			
A			
ADRESS			
ÅRSTAVÄGEN 112			
120 58 ÅRSTA			
BYGGLOVSHANDLING			
NYBYGGNAD			
PLANER			
PLAN 10, DEL 1(2)			
ANSVARIG	HANDLÄGGARE	RITAD AV	
N.LILJEBO	H.SANDKVIST	P.WIKSTÉN	
DATUM	PROJEKTNUMMER	REV	
2024-09-06	24.014		
SKALA (A1)	RITINGSNUMMER	REV	
1:100	A-40-1-A1001	A	