

FÖRKLARINGAR


MÅTT ANGES I MILLIMETER
PLUSHÖJDER I METER.

+29.350 NIVÅ FÖR HORIZONTELL YTA



BETECKNINGAR

AK	ARMBÅGSKONTAKT
HS	HÖGSKÅP
G	GARDEROB
KM	KOMBIMASKIN
BS	BANKSKÅP
HS/K	HÖGSKÅP MED KYL
ST	STÅD
K	KYL
F	FRYS
K/F	KYL/FRYS
U/DM	HÖGSKÅP MED MIKRO OCH DISKMASKIN
DM	DISKMASKIN
SD	SPOLDESINFEKTOR
2M	HÖGSKÅP MED 2 ST MIKRO
DD	DISKDESINFEKTOR
TT	TORKTUMLARE
TM	TVÄTTMASKIN
TS	TORKSKÅP
TP	TVÄTTPELARE
BV	BRANDGASVENTILATION
Z	Z-ÖMKLÄDNINGSSKÅP

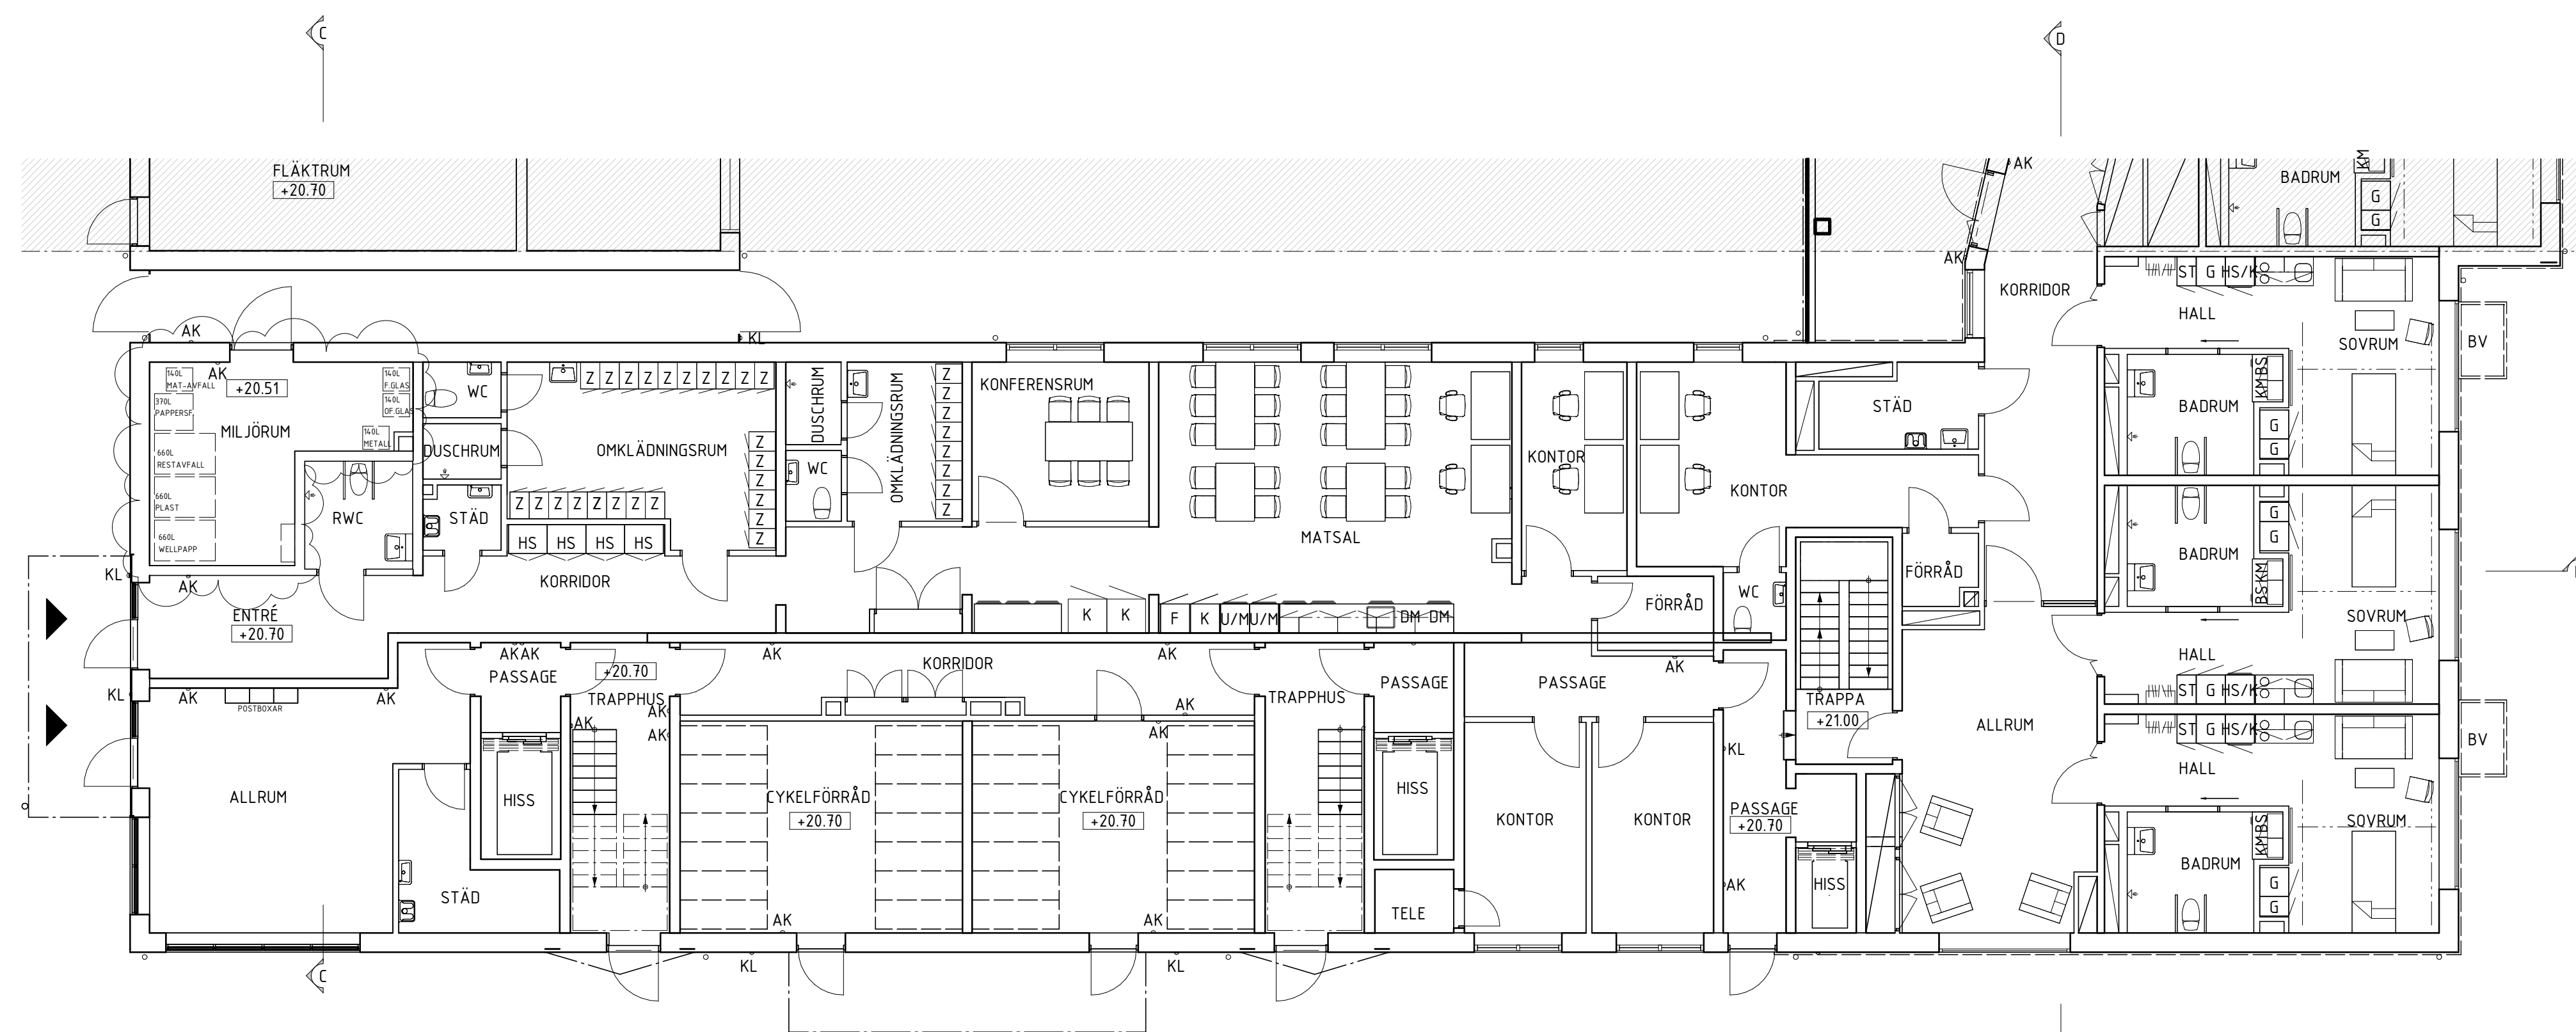

PLAN 10 - ENTRÈPLAN DEL 2(2)

1 : 100 (A1)

SKALA 1:100




A	REV A - BYGGLOV	2024-10-24	HST
RFT	ANDRINGSÄNSER	DATUM	SIGN

FASTIGHET

KV

HUS
A
ADDRESS
ÅRSTAVÄGEN 112
120 58 ÅRSTA

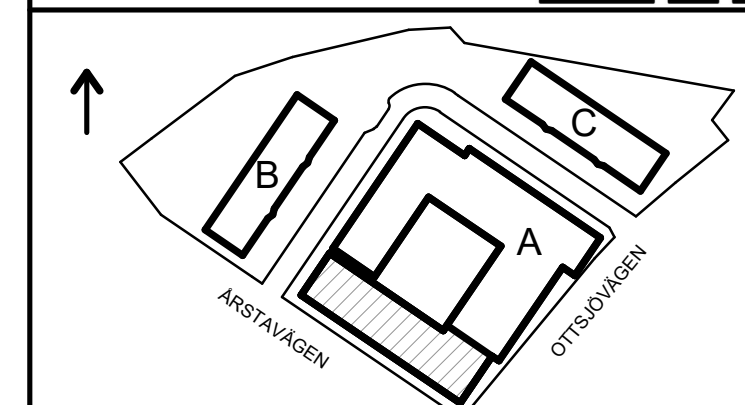

BYGGLOVSHANDLING

NYBYGGNAD
PLANER

PLAN 10. DEL 2(2)

ANSVARIG N.LILJEBÖ	HANDLÄGGARE H.SANDKVIST	RITAD AV P.WIKSTÉN
-----------------------	----------------------------	-----------------------

Datum	Projektnummer
2024-09-06	24014

SKALA (A1)	RITINGSNUMMER
1:100	A-40-1-A1002