


FÖRKLARINGAR

MÅTT ANGES I MILLIMETER.
PLUSHÖJDER I METER.


- ±29.350 NIVÅ FÖR HORIZONTELL YTA
- SCHAKT ELLER NISCH
- ÖPPNING

BETECKNINGAR

- AK ARMBÅGSKONTAKT
HS HÖGSKÅP
G GARDEROB
KM KOMBIMASKIN
BS BÄNKSÅP
HS/K HÖGSKÅP MED KYL
ST STÅD
K KYL
F FRY
K/F KYL/FRYS
U/DM HÖGSKÅP MED MIKRO OCH DISKMASKIN
DM DISKMASKIN
SD SPOLDESINFEKTOR
ZM HÖGSKÅP MED 2 ST MIKRO
DD DISKDESINFEKTOR
TT TORKTUMLARE
TM TVÄTTMASKIN
TS TORKSKÅP
TP TVÄTTPELARE
BV BRANDGASVENTILATION
Z Z-OMKLÄDNINGSSKÅP

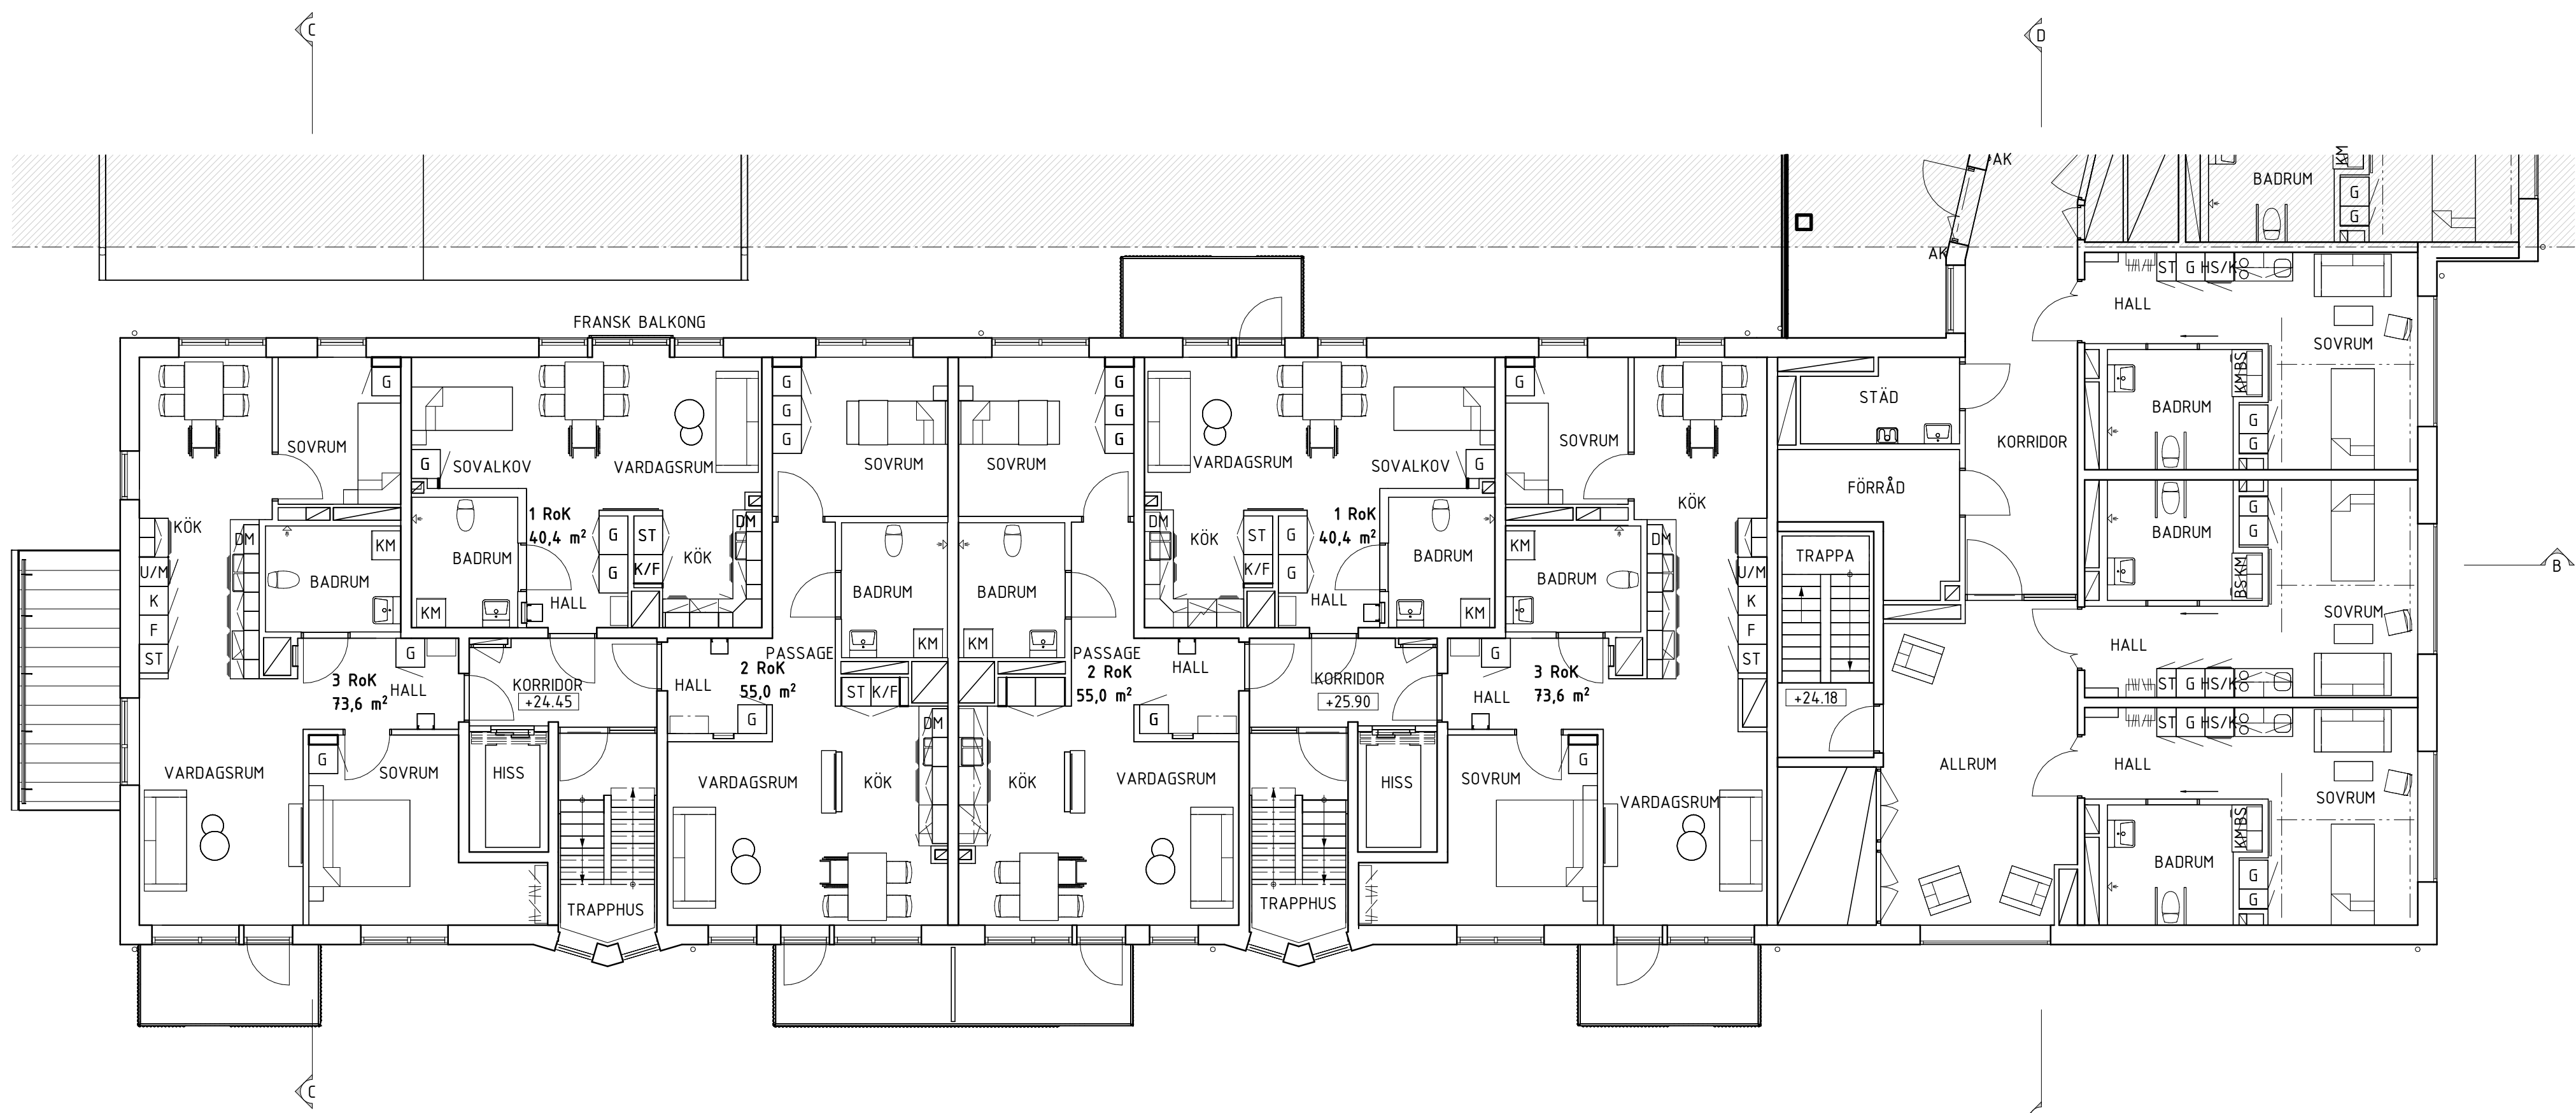

PLAN 11 - NORMALPLAN DEL 2(2)
1 : 100 (A1)

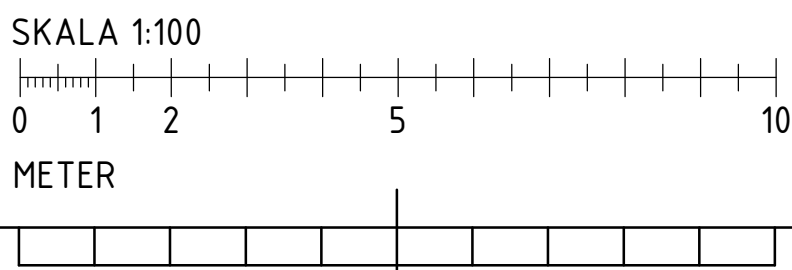

A	REV. A - BYGGLÖV	2024-10-24	HST
BYT	ÄNDRINGEN AVSEER	DATUM	SID
FASTIGHET KV. ÅNN 7			
HUS A			
ADRESS ÅRSTAVÄGEN 112 120 58 ÅRSTA			
BYGGLÖVSHANDLING			
NYBYGGNAD PLANER			
PLAN 11, DEL 2(2)			
ANSVARIG N.LILJEBO	HANDLÄGGARE H.SANDKVIST	RTAD. AV P.WIKSTÉN	
DATUM 2024-09-06	PROJEKTNUMMER 24.014		
SKALA (A1) 1:100	RITNINGSNUMMER A-40-1-A1102	REV. A	