

FÖRKLARINGAR


MÅTT ANGES I MILLIMETER.  
PLUSHÖJDER I METER.

- ±29.350


NIVÅ FÖR HORIZONTELL YTA
- SCHAKT ELLER NISCH
- ÖPPNING

BETECKNINGAR

- AK ARMBÅGSKONTAKT
- HS HÖGSKÅP
- G GARDEROB
- KM KOMBIMASKIN
- BS BÄNKSÅP
- HS/K HÖGSKÅP MED KYL
- ST STÅD
- K KYL
- F FRY
- K/F KYL/FRYS
- U/DM HÖGSKÅP MED MIKRO OCH DISKMASKIN
- DM DISKMASKIN
- SD SPOLDESINFEKTOR
- ZM HÖGSKÅP MED 2 ST MIKRO
- DD DISKDESINFEKTOR
- TT TORKTUMLARE
- TM TVÄTTMASKIN
- TS TORKSKÅP
- TP TVÄTTPELARE
- BV BRANDGASVENTILATION
- Z Z-OMKLÄDNINGSSKÅP

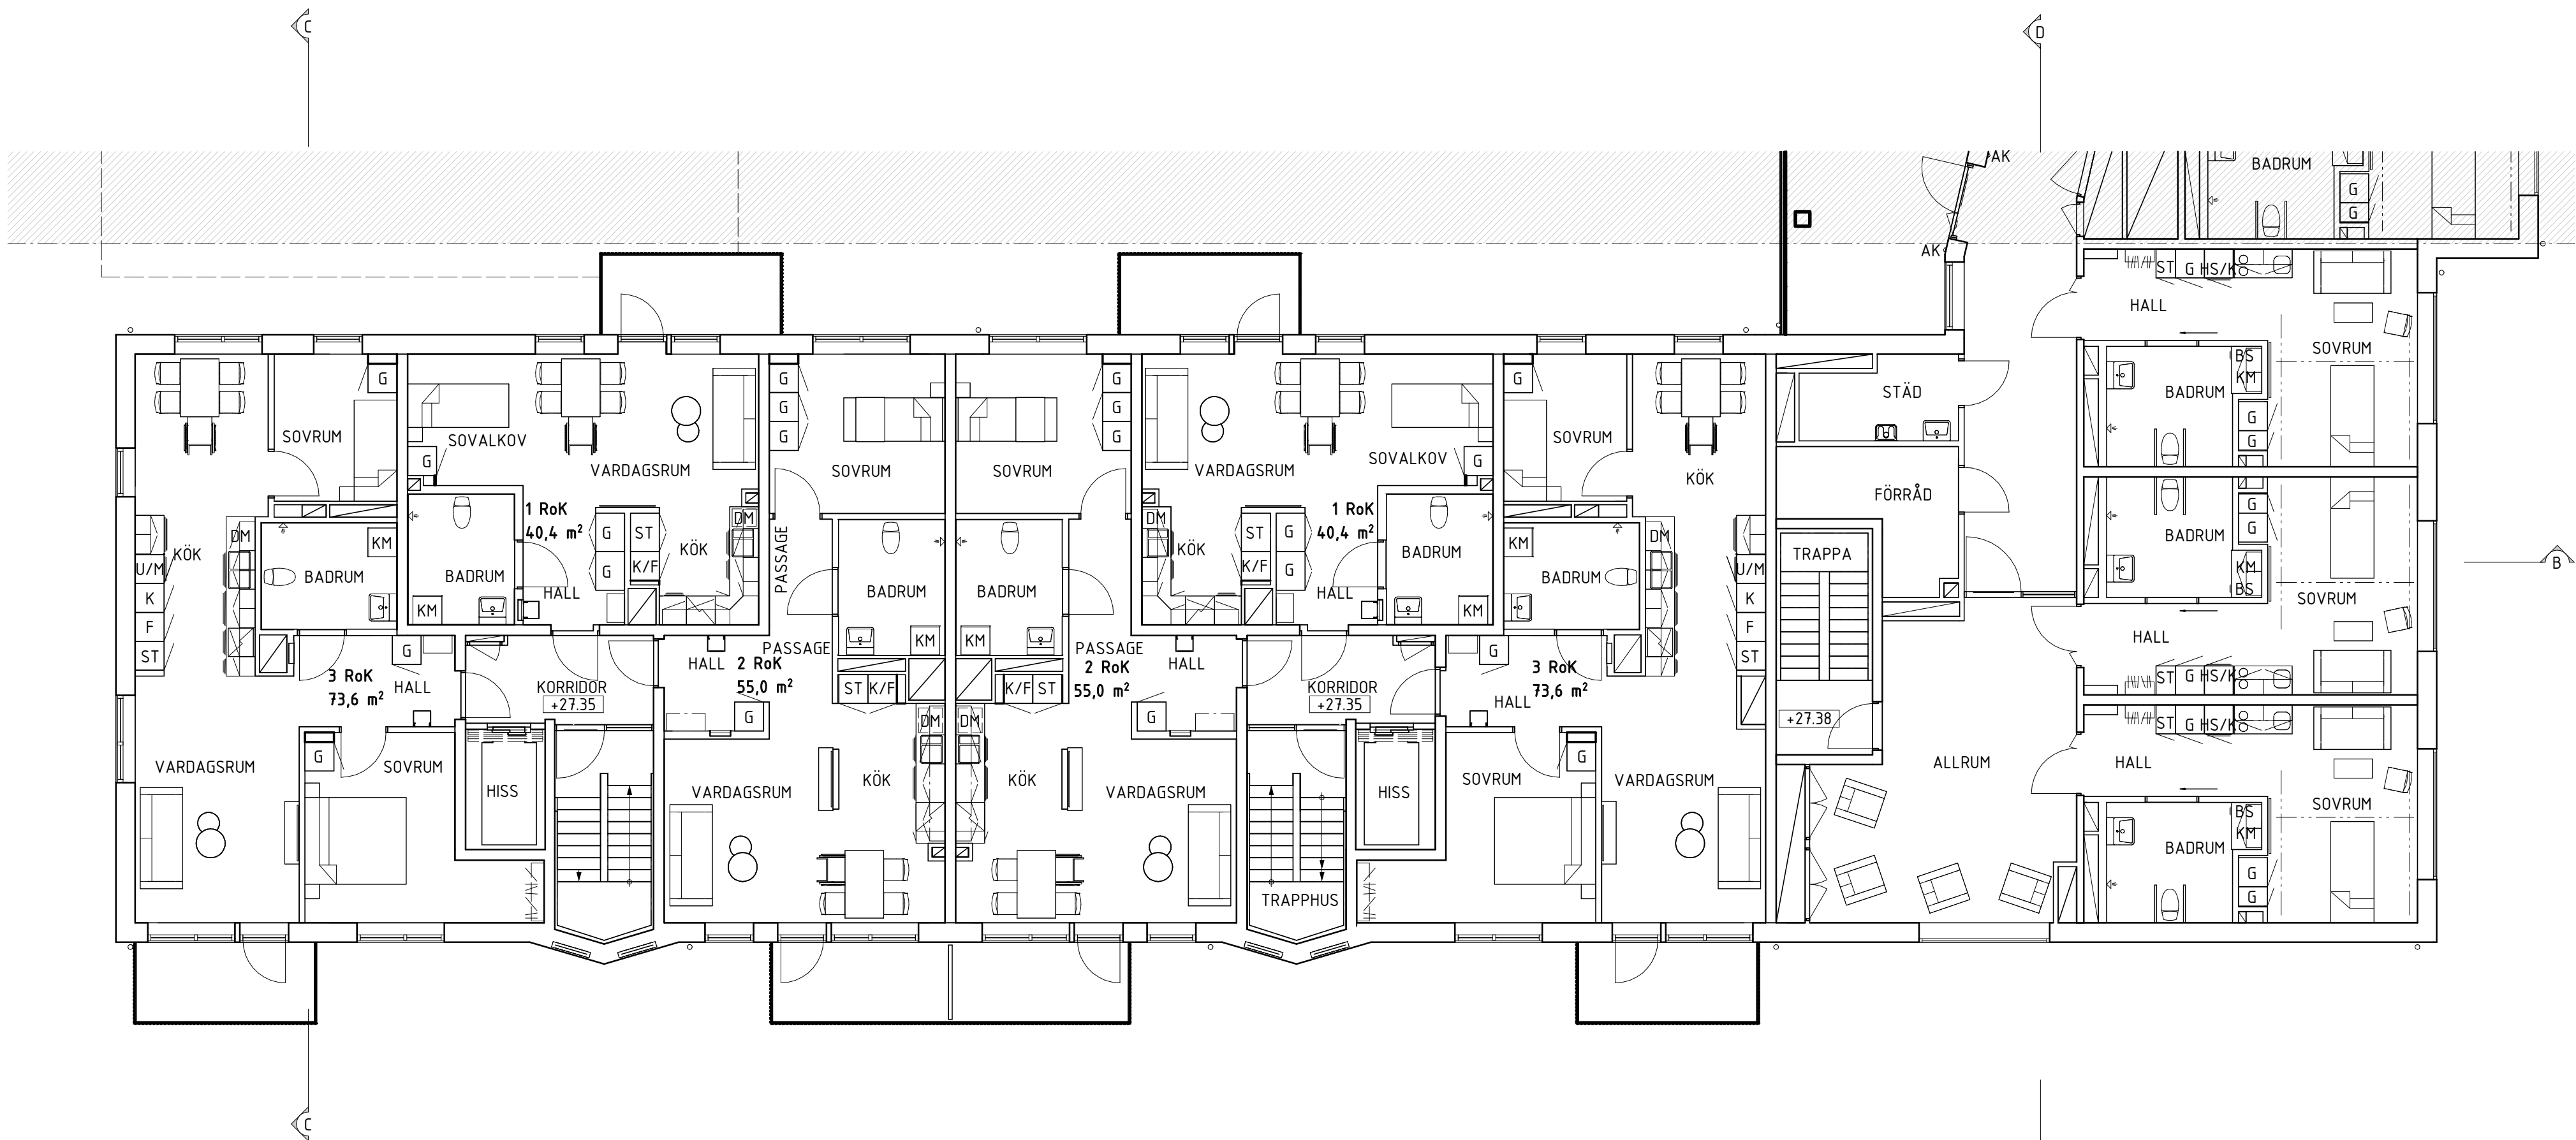

PLAN 12 - NORMALPLAN DEL 2(2)  
1 : 100 (A1)

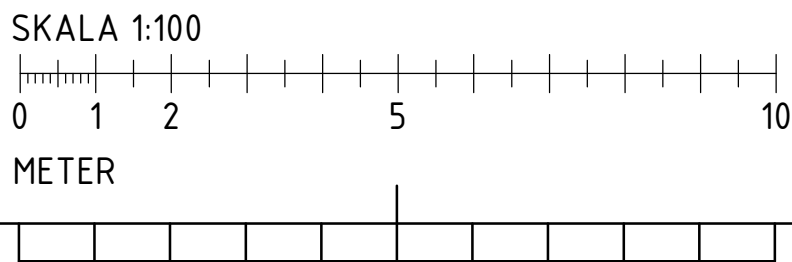

REV A - BYGGLOV		2024-10-24	HST
BT	ÄNDRINGEN AVSE	DATUM	SID
FASTIDET			
KV. ÄNN 7			
HUS			
A			
ADRESS			
ÅRSTAVÄGEN 112			
120 58 ÅRSTA			
BYGGLOVSHANDLING			
NYBYGGNAD			
PLANER			
PLAN 12, DEL 2(2)			
ANSVARIG	HANDLÄGGARE	RITAD AV	
N.LILJEBO	H.SANDKVIST	P.WIKSTÉN	
DATUM	PROJEKTNUMMER		
2024-09-06	24014		
SKALA (A1)	RITINGSNUMMER	REV	
1:100	A-40-1-A1202	A	