



FÖRKLARINGAR
MÅTT ANGES I MILLIMETER. NIVÅER ANGES I METER.
+29.350 NIVÅ FÖR HORIZONTELL YTA ELLER PUNKT


HÄNVISNINGAR

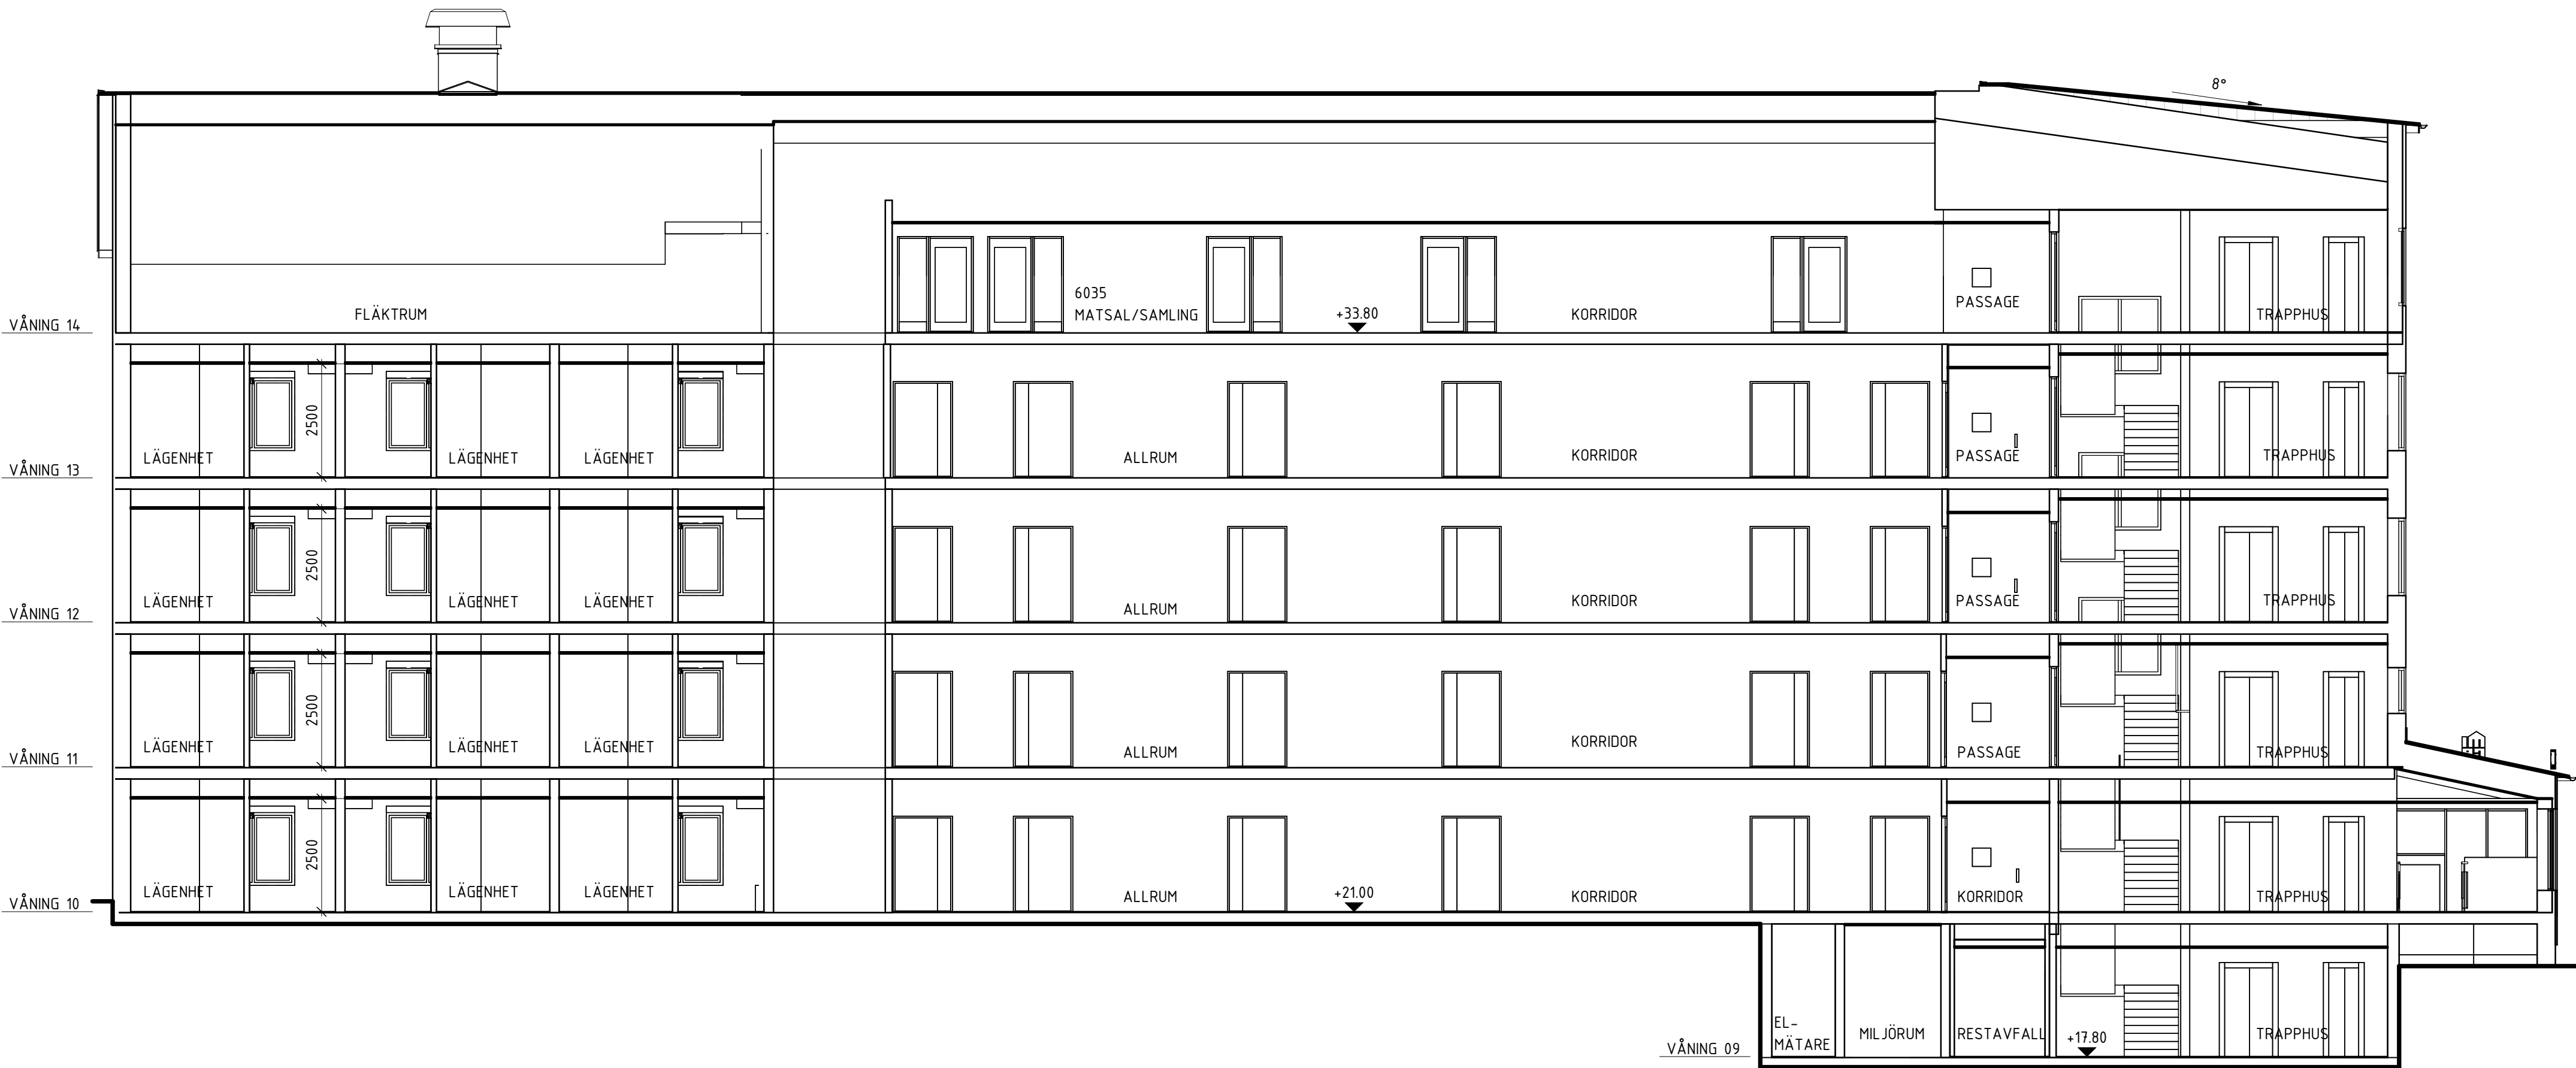

SEKTION A-A
1 : 100 (A1)

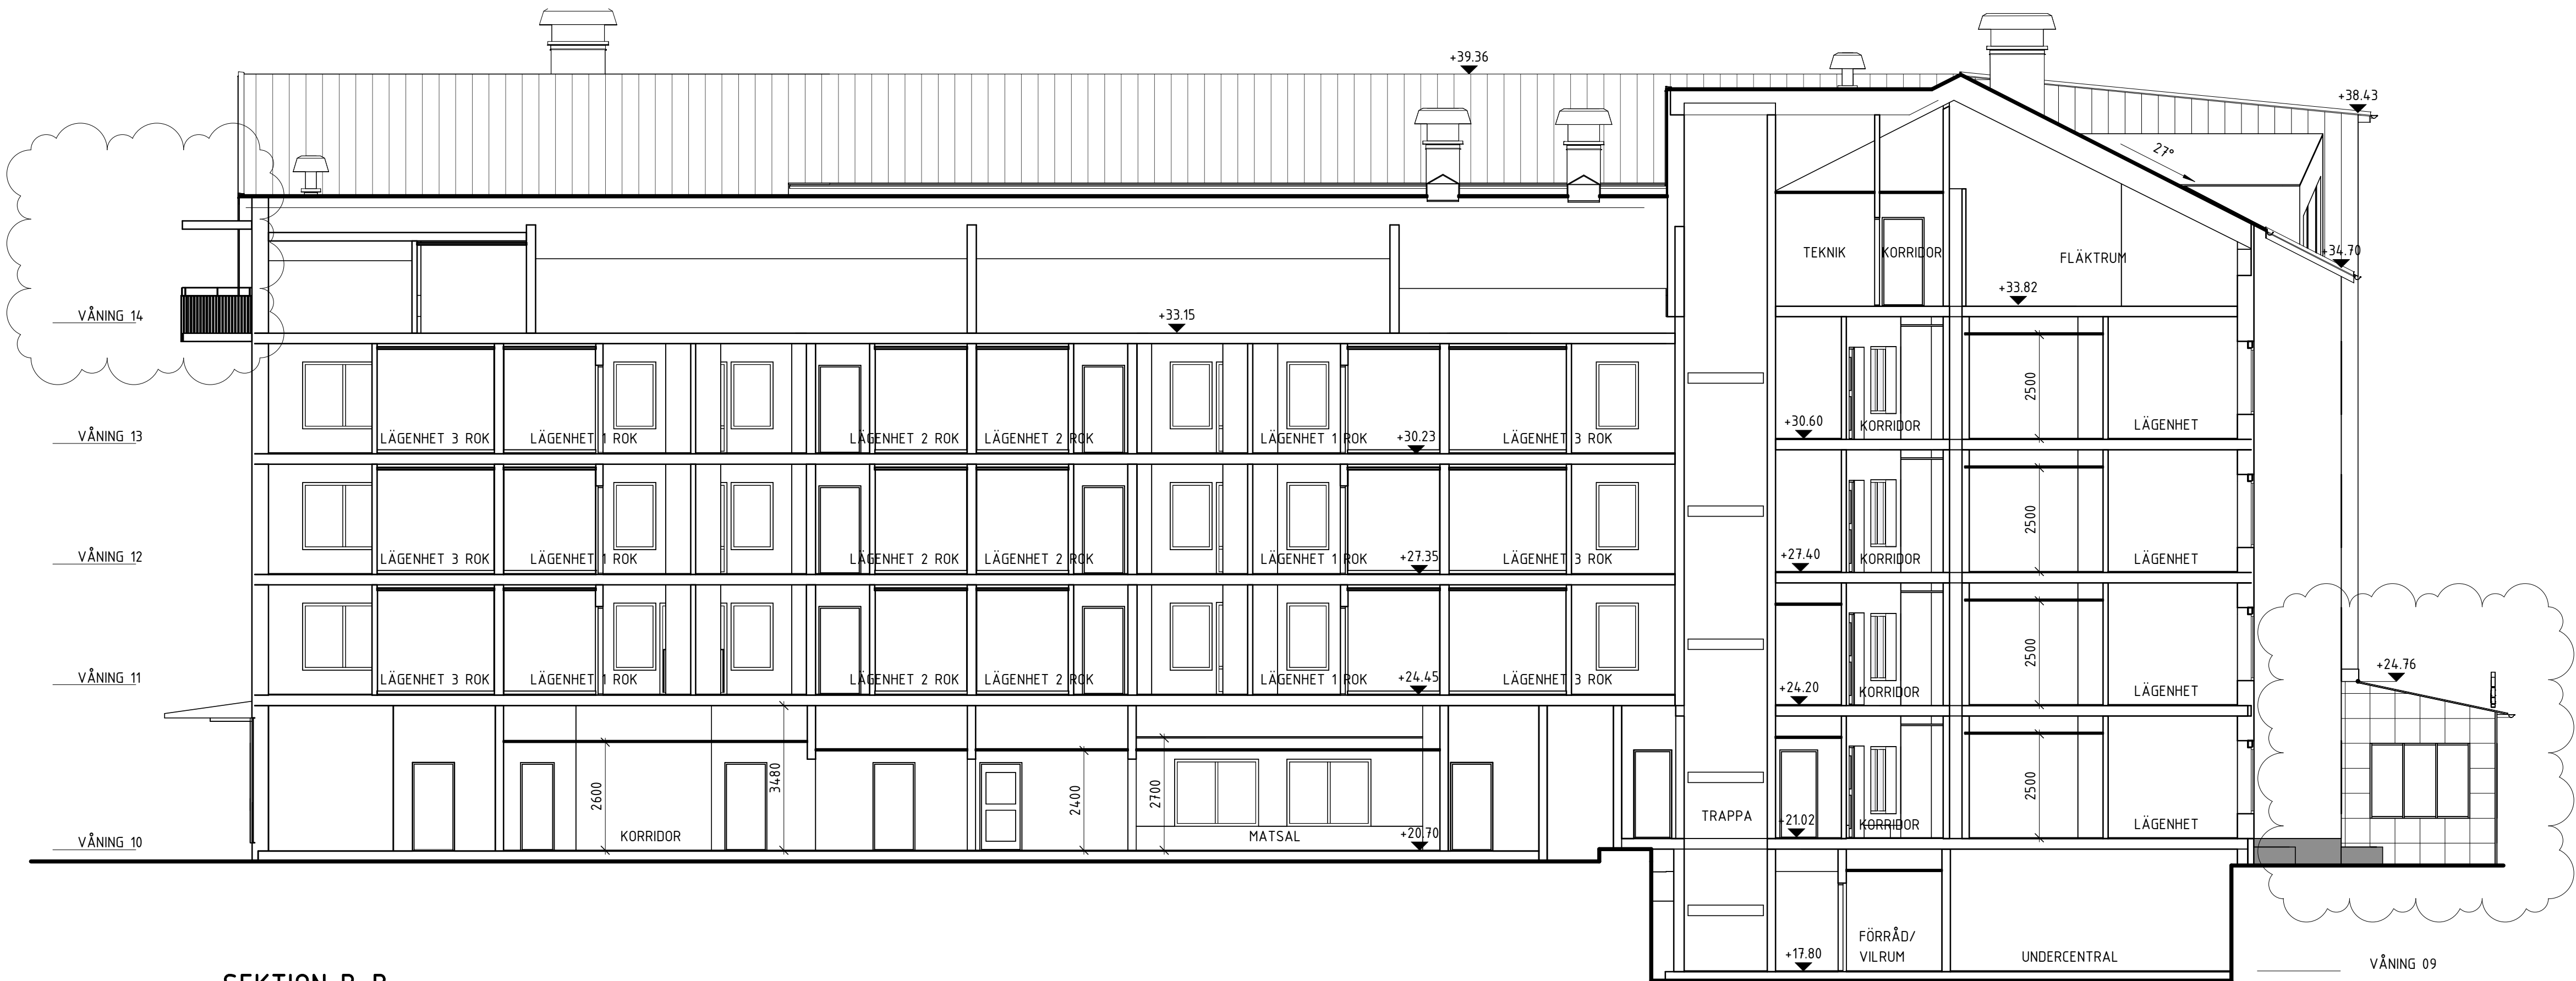

SEKTION B-B
1 : 100 (A1)

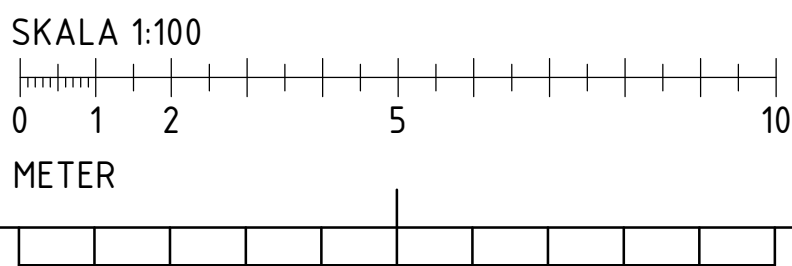

A	REV A - BYGGLOV	2024-10-24	HST
BYTT	ÄNDRINGEN AVSE	DATUM	SID
FASTIGHET			
KV. ÅNN 7			
HUS			
A			
ADRESS			
ÅRSTAVÄGEN 112			
120 58 ÅRSTA			
BYGGLOVSHANDLING			
NYBYGGNAD			
SEKTIONER			
SEKTION A-A & B-B			
ANSVARIG	HANDLÄGGARE	RITAD AV	
N.LILJEBO	H.SANDKVIST	P.WIKSTÉN	
DATUM	PROJEKTNUMMER	REV	
2024-09-06	24.014		
SKALA (A1)	RITINGSNUMMER		
1:100	A-40-2-A1001	A	